


Byggingarlýsing:

Hólað er staðaleypt á hálfburninn hett með stálslæðu þaki. Undirlaðubúr og botnplata eru staðaleyptar á þjappdrátturflýtingu og eða á klöpp. Úrveggir staðaleyptir 20-22 sm, einangrun 100 mm, múrhúð 2 sm. Botnplata staðaleypt vélalípuð með halla að niðurlötu. Þak, timburþerrur, heilkæddar með 25 * 150 mm, borvöld, þakþappa og þekktálf. Þekktálfur 200 mm. (steinnúll). Burðarbitar í þaki eru stábitar, varðir og einangradir með steinnúll og klæddir með 13 mm. gíflapötum. Frágangur lofta: Vindþappi, einangrun, röksperra og 13 mm. gíflapötur. Látir milli veggi á milli einstakra eininga eru B-60 veggi, 75 mm. bílöggrind fylt með steinullareinangrun og klæddir þeggie vegne með 13 mm. gíflapötum. 15 sm staðaleyptur (A-60) veggi á milli brunahófa.


L.R. táknar loftþessing
 A-60, B-30 og F-30 táknar eldvarmahurðir og veggi.

Sérstakar skýringar vegna einangrunar

Úrveggir eru einangradir með 100 mm. einangrunarplasti undir múrhúð eða 100 mm. steinullareinangrun í grind og klædd með gíflapötum. Þak er einangrad með 200 mm. steinullareinangrun. Í gluggum er bófaft einangrunargler (12 mm. loftbil í fótum gluggum en 9 mm. loftbil í opnarlegum gluggafögum og hurðum). Að öðru leyti skal miða við að könnunartúkur einstakra byggingahúta séu í samræmi við íst-66.

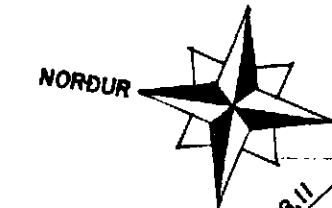

FLATARMÁL LÓBAR = 8513,8 m²

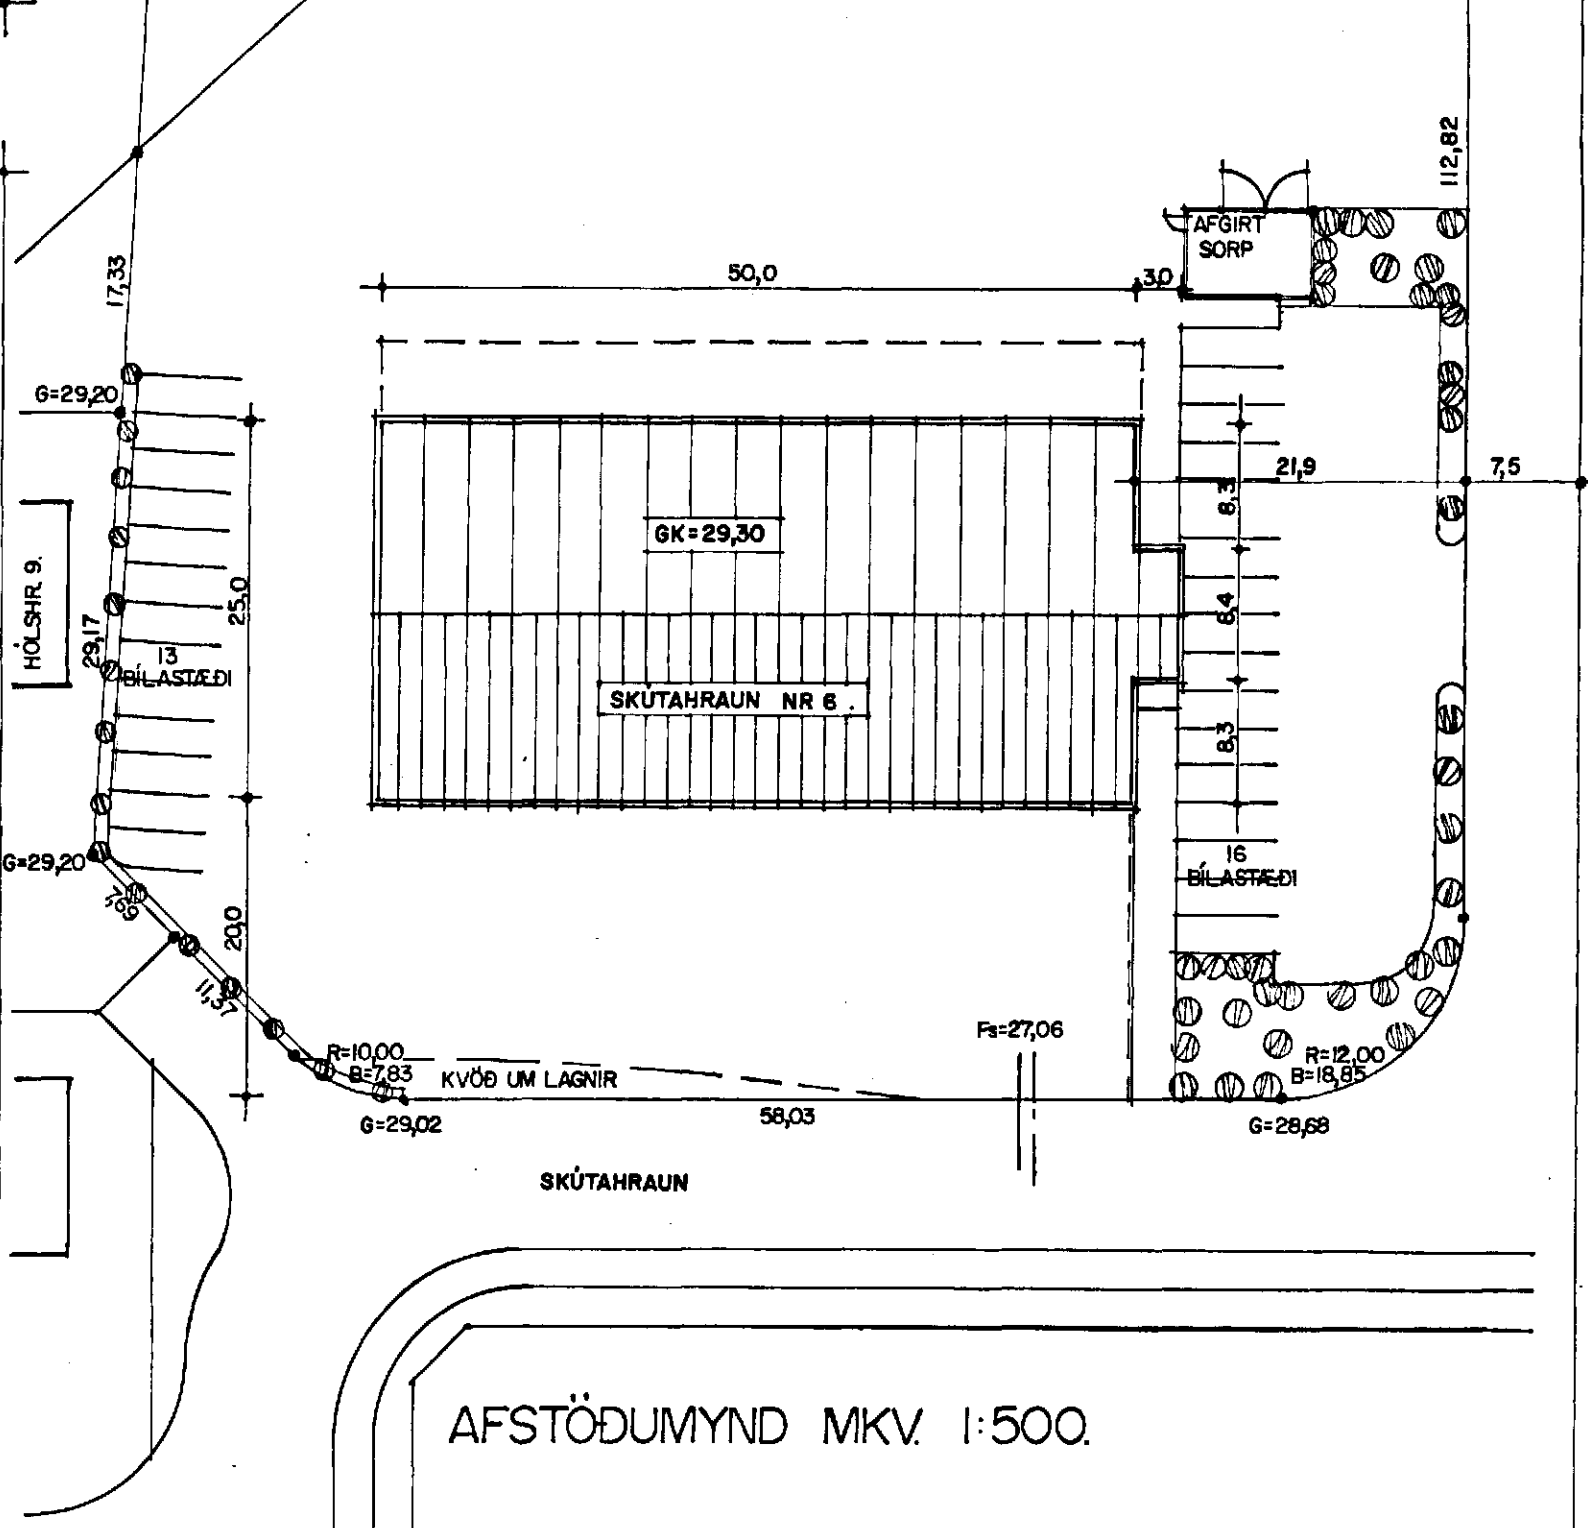

TEIKNAD Í JÚLÍ 1997 *Sigurdur Þorvardarson*
 SIGURÐUR ÞORVARDARSON BYGGINGAFRÆÐINGUR BFI
 STRANDGÖTU 11 HAFNARFIRÐI Sími 565 15 10
 VERK: SKÚTAHRAUN 6 HAFNARFIRÐI.