

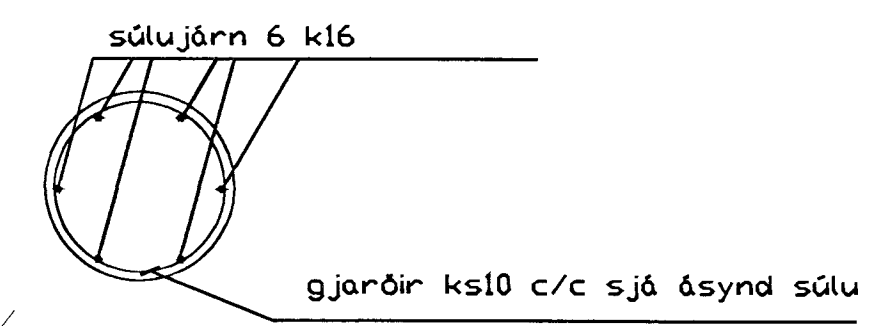


Járnbanding ytri brún
lárn. k 10 c/c150
lárnett k10 c/c200


Járnbanding innri brún
lárnett k10 c/c250
lárnett k10 c/c200

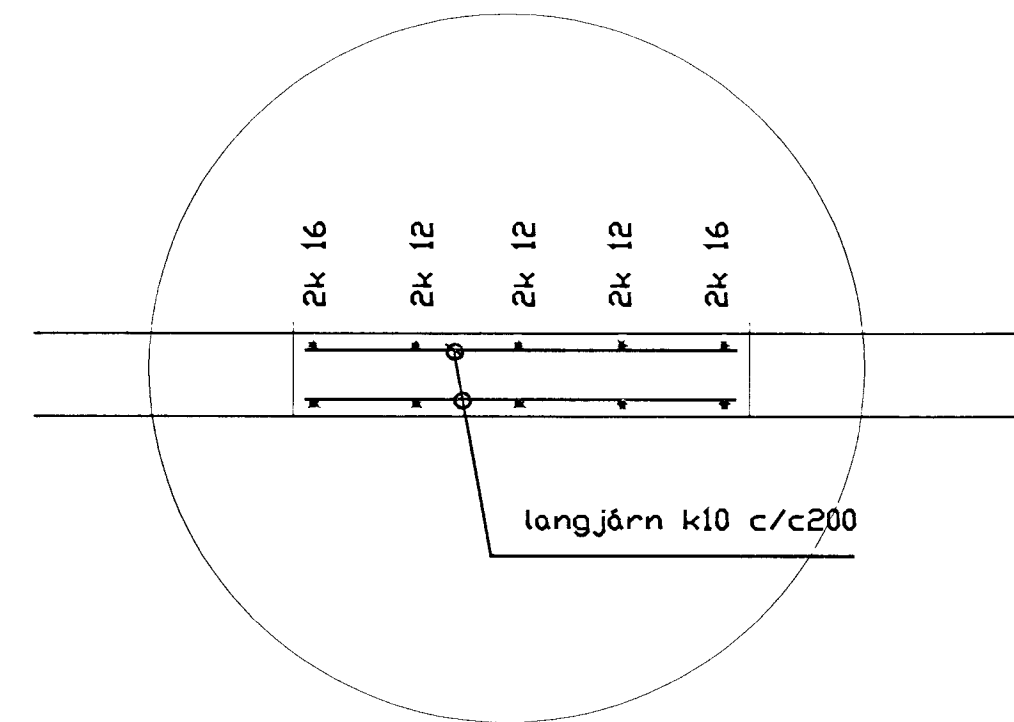


grunnmynd súlu 1/20

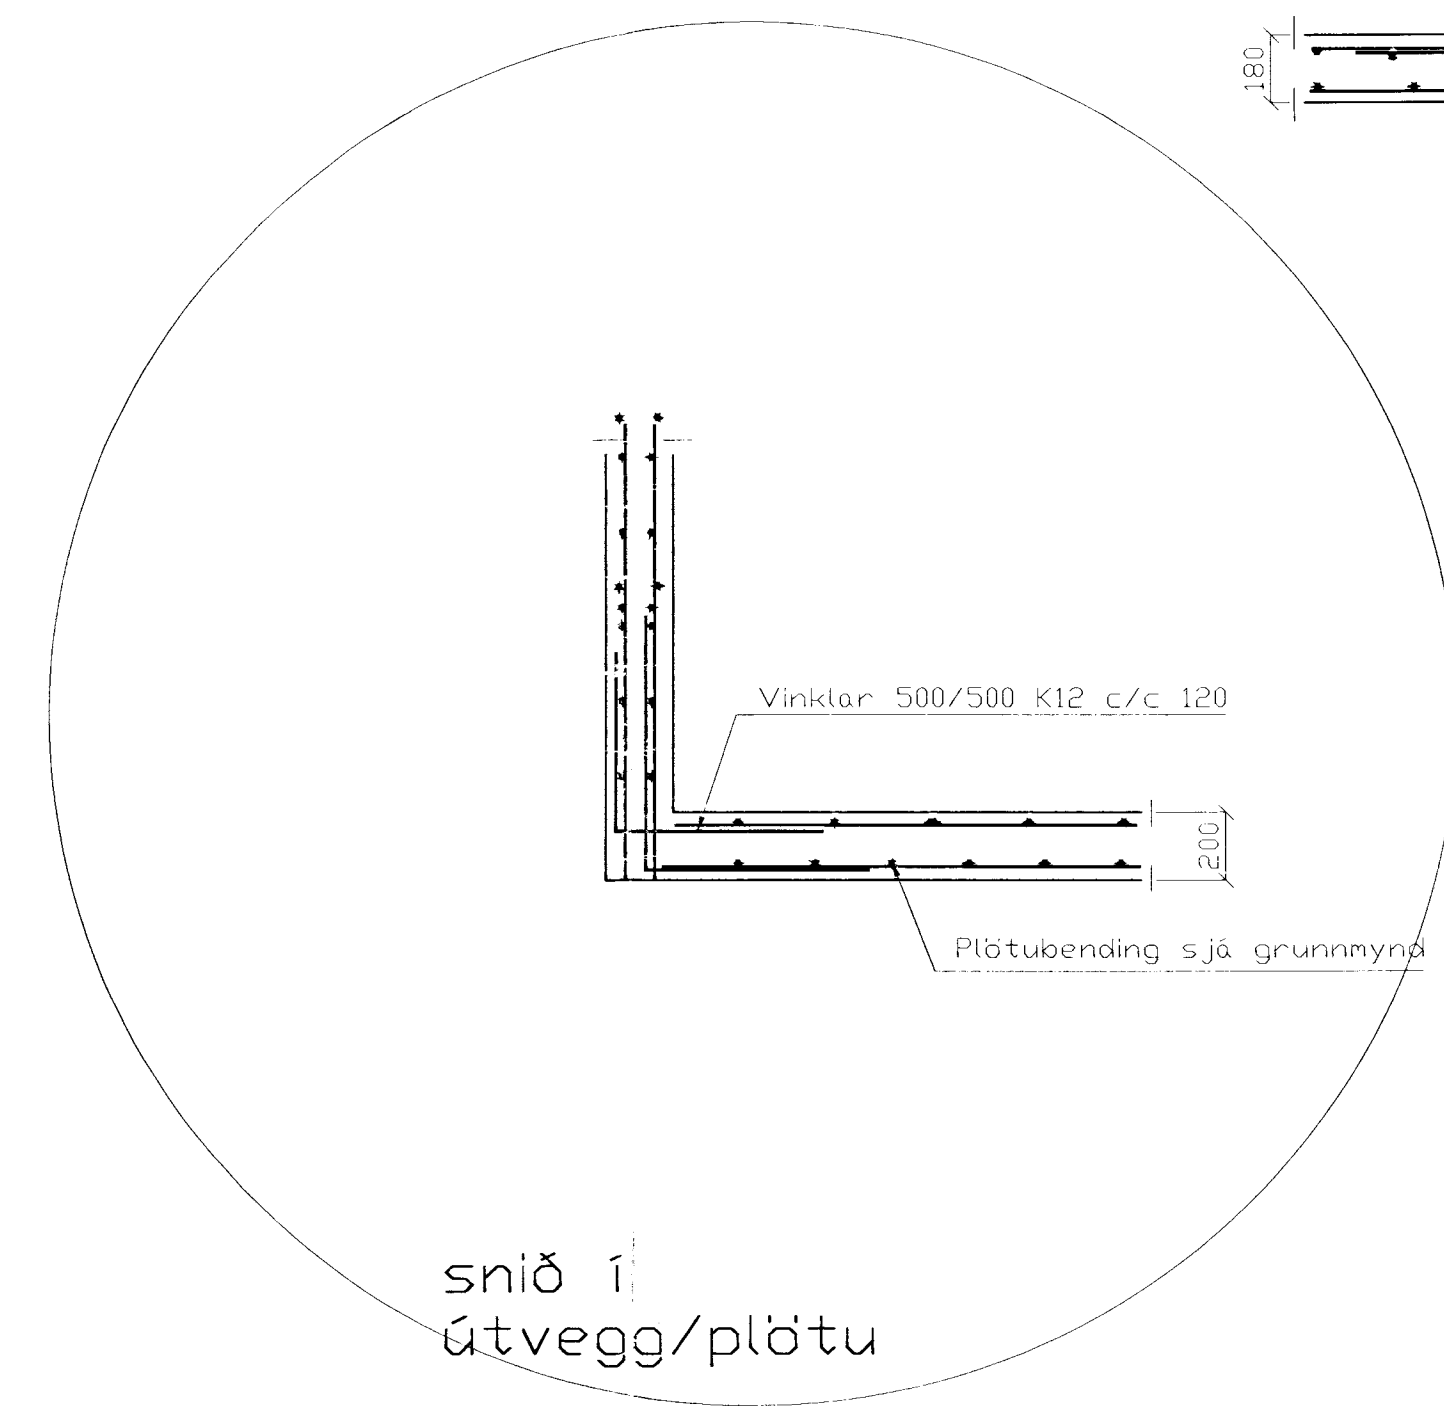


snið í útvegg/plötu

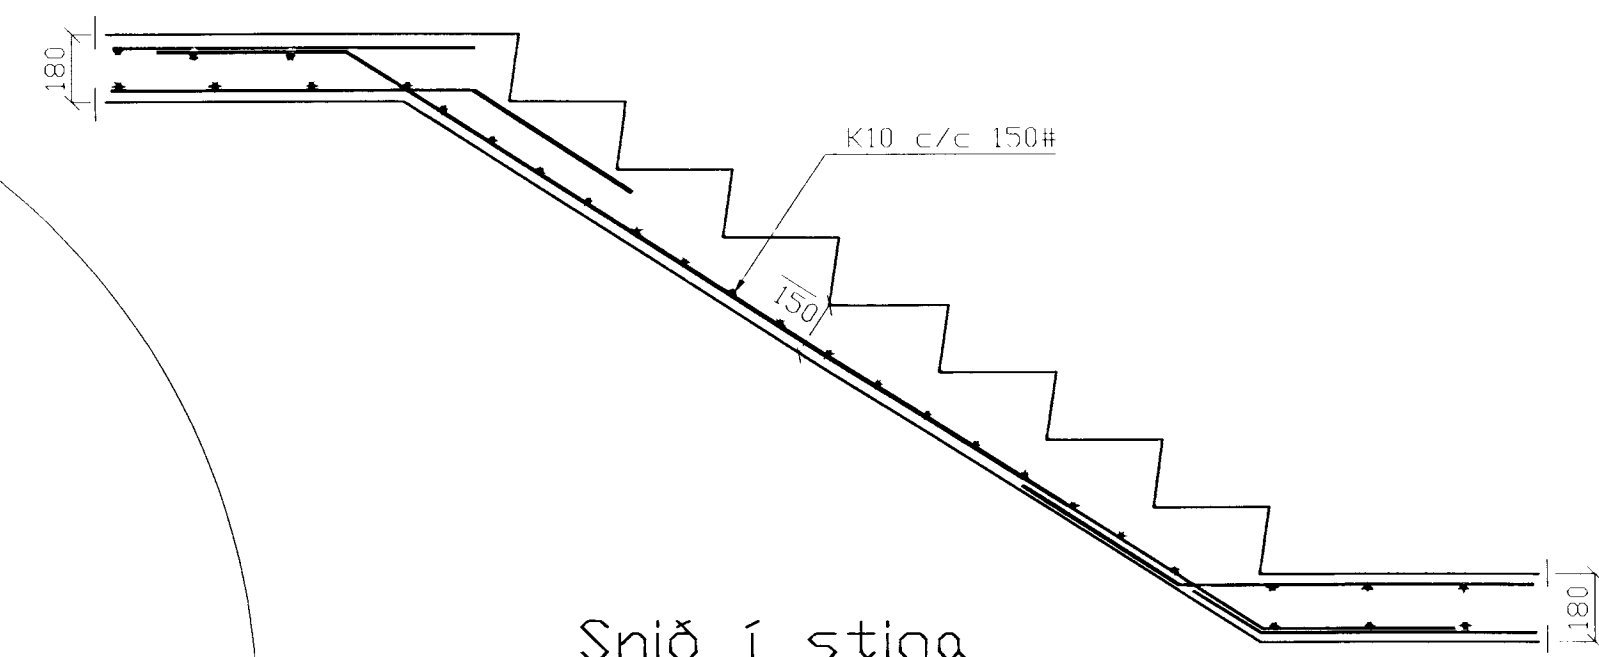


Snið í stiga 1/20

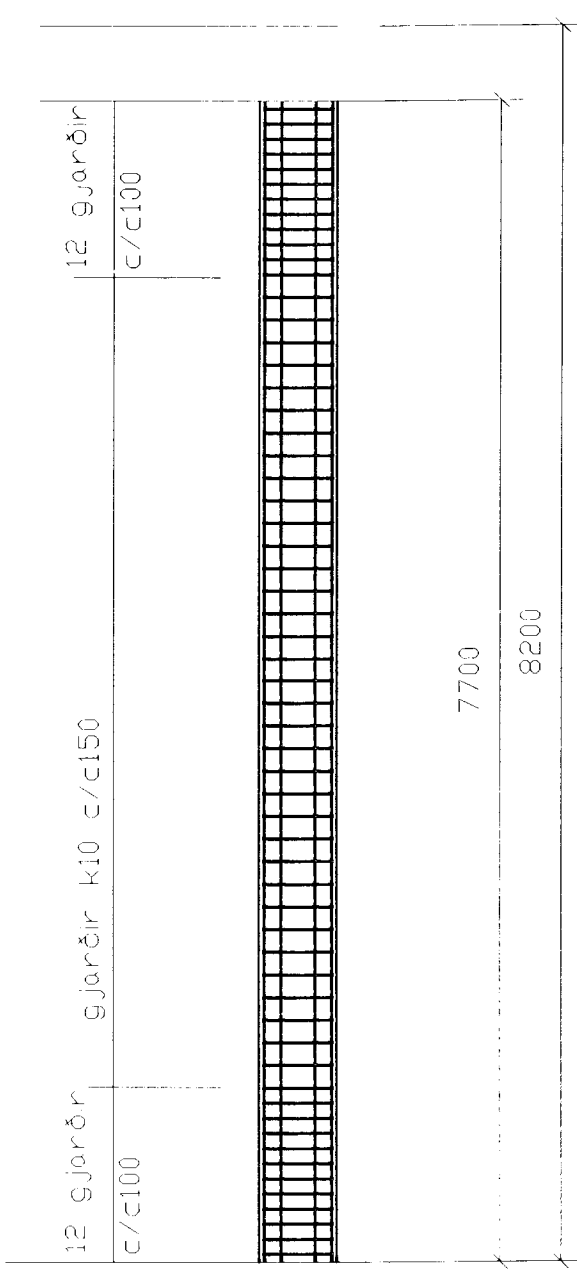

ásynd súlu 1/50

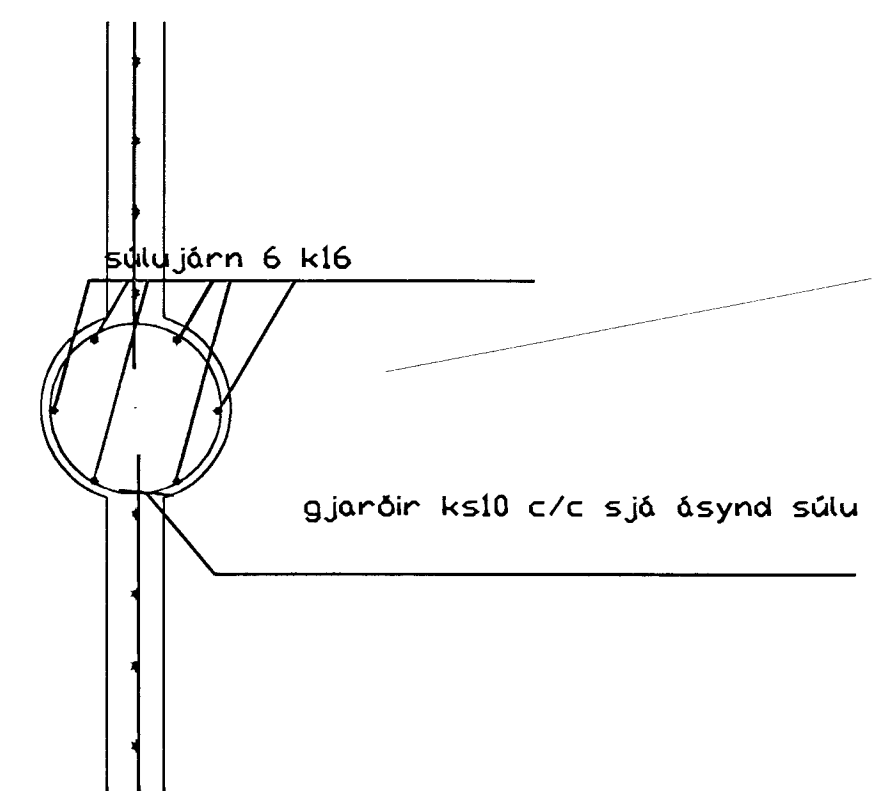

grunnmynd súlu í vegg 1/20

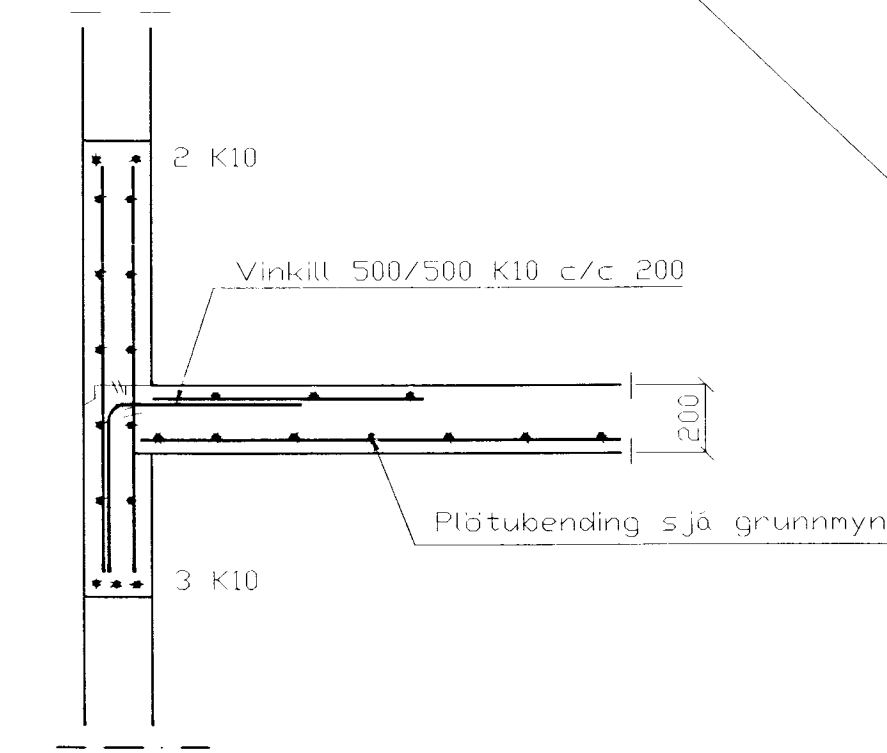

snið í útvegg/plötu

einföld grind í niðjum vegg k 10 c/c200#

einföld grind í niðjum vegg k 10 c/c200#

SKÝRINGAR

ALMENNAR SKÝRINGAR SJÁ BL. 1-01
STEYPA S-250, SEMENTINNHALD = 300kg/M³
STEYPUHULA Í OTVEGGJUM = 35mm
STEYPUHULA Í PLÖTU = 20mm
BENDISTAL Ks418

Járnbanding ytri brún
lárn. k 10 c/c150
lárnett k10 c/c200

Járnbanding innri brún
lárnett k10 c/c250
lárnett k10 c/c200

Járnbanding ytri brún
lárn. k 10 c/c150
lárnett k10 c/c200

Járnbanding innri brún
lárnett k10 c/c250
lárnett k10 c/c200

grunnmynd 1/50

BR. DAGS. EDBL. BREITINGA. SIGL.

Skútahreun 6
Hafnarfirði

Plata veggir
mælikv 1/50 og 1/20

DAGS. apríl 1999
VERK NR. 99-19
TEIKN. NR.
HANNAD. sig. 241148-3009
TEIKNAD.
YFIRFARID.

TEKNIÞJÓNUSTA SIGURDAR ÞORLEIFSSONAR ehf.
STRANDGÖTU 11 220 HAFNARFIRÐI
SÍMI 555-4255 FAX 565-2875
E-mail teaknithjonusta@islandia.is

