ROOF BEAMS B1 IPE450 14 PCS.

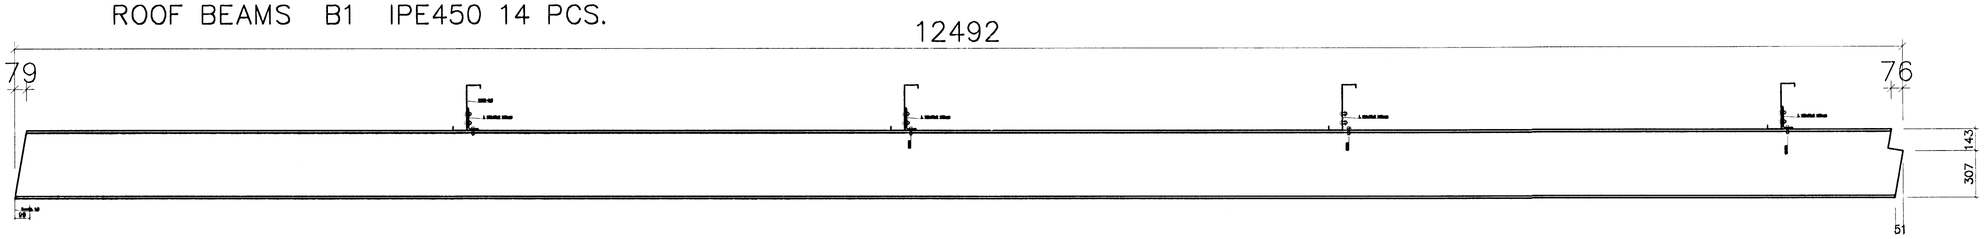

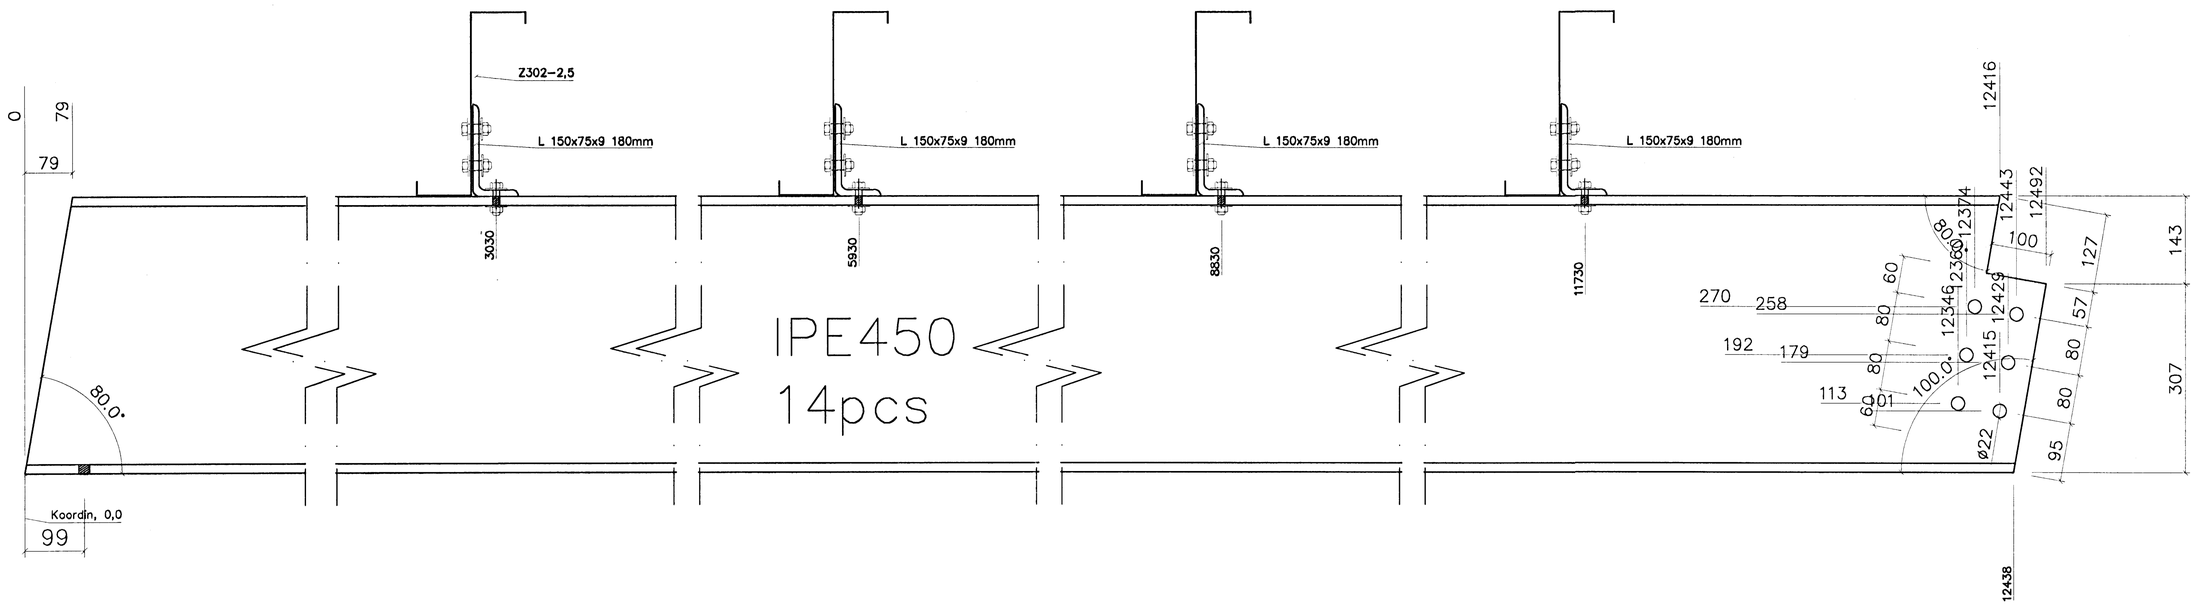

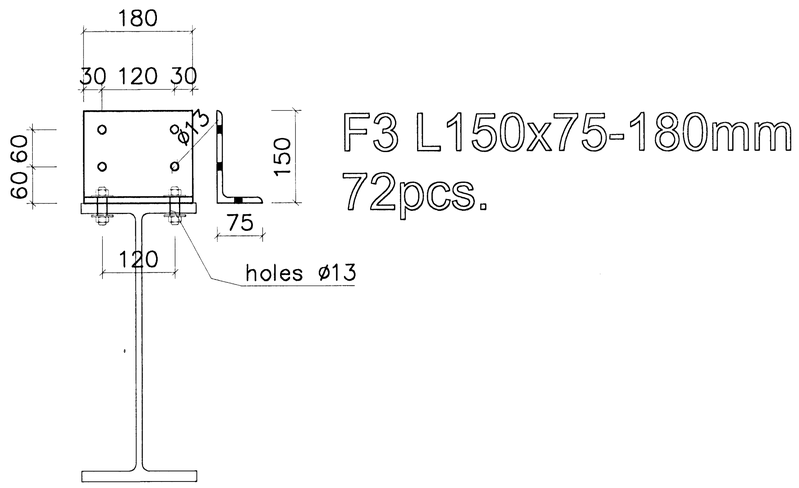

F3 L150x75-180mm
72pcs.

Breyting nr.	Lýsing breytinga	Daga breytt	Undirrit.	Yfirfarið

Samþykkt þann 27 NÓV. 2000
Byggingafulltrúinn í Hafnarfirði
Frh. Sigurbjartur Finnbogason

TEIKNISTOFAN NÝBÝLI
Nýbýlavegur 22 200 Kópavogur
Sími 554-0098 Kt. 180449.4699

Tilvís	Magn	Undirritun:	Verk nr. 323

Hannað af	Yfirfarið af	Samþykkt af	Skráarnafn	Dags.	Kvarði
S.Ingi			skut1	21.10.99	1:100

SKÚTUHRAUN 6 HAFNARF.
BEARING ROOF BEAMS

STEEL CONSTRUCTIONS

4	Útgáfa 0	Blað 4/7