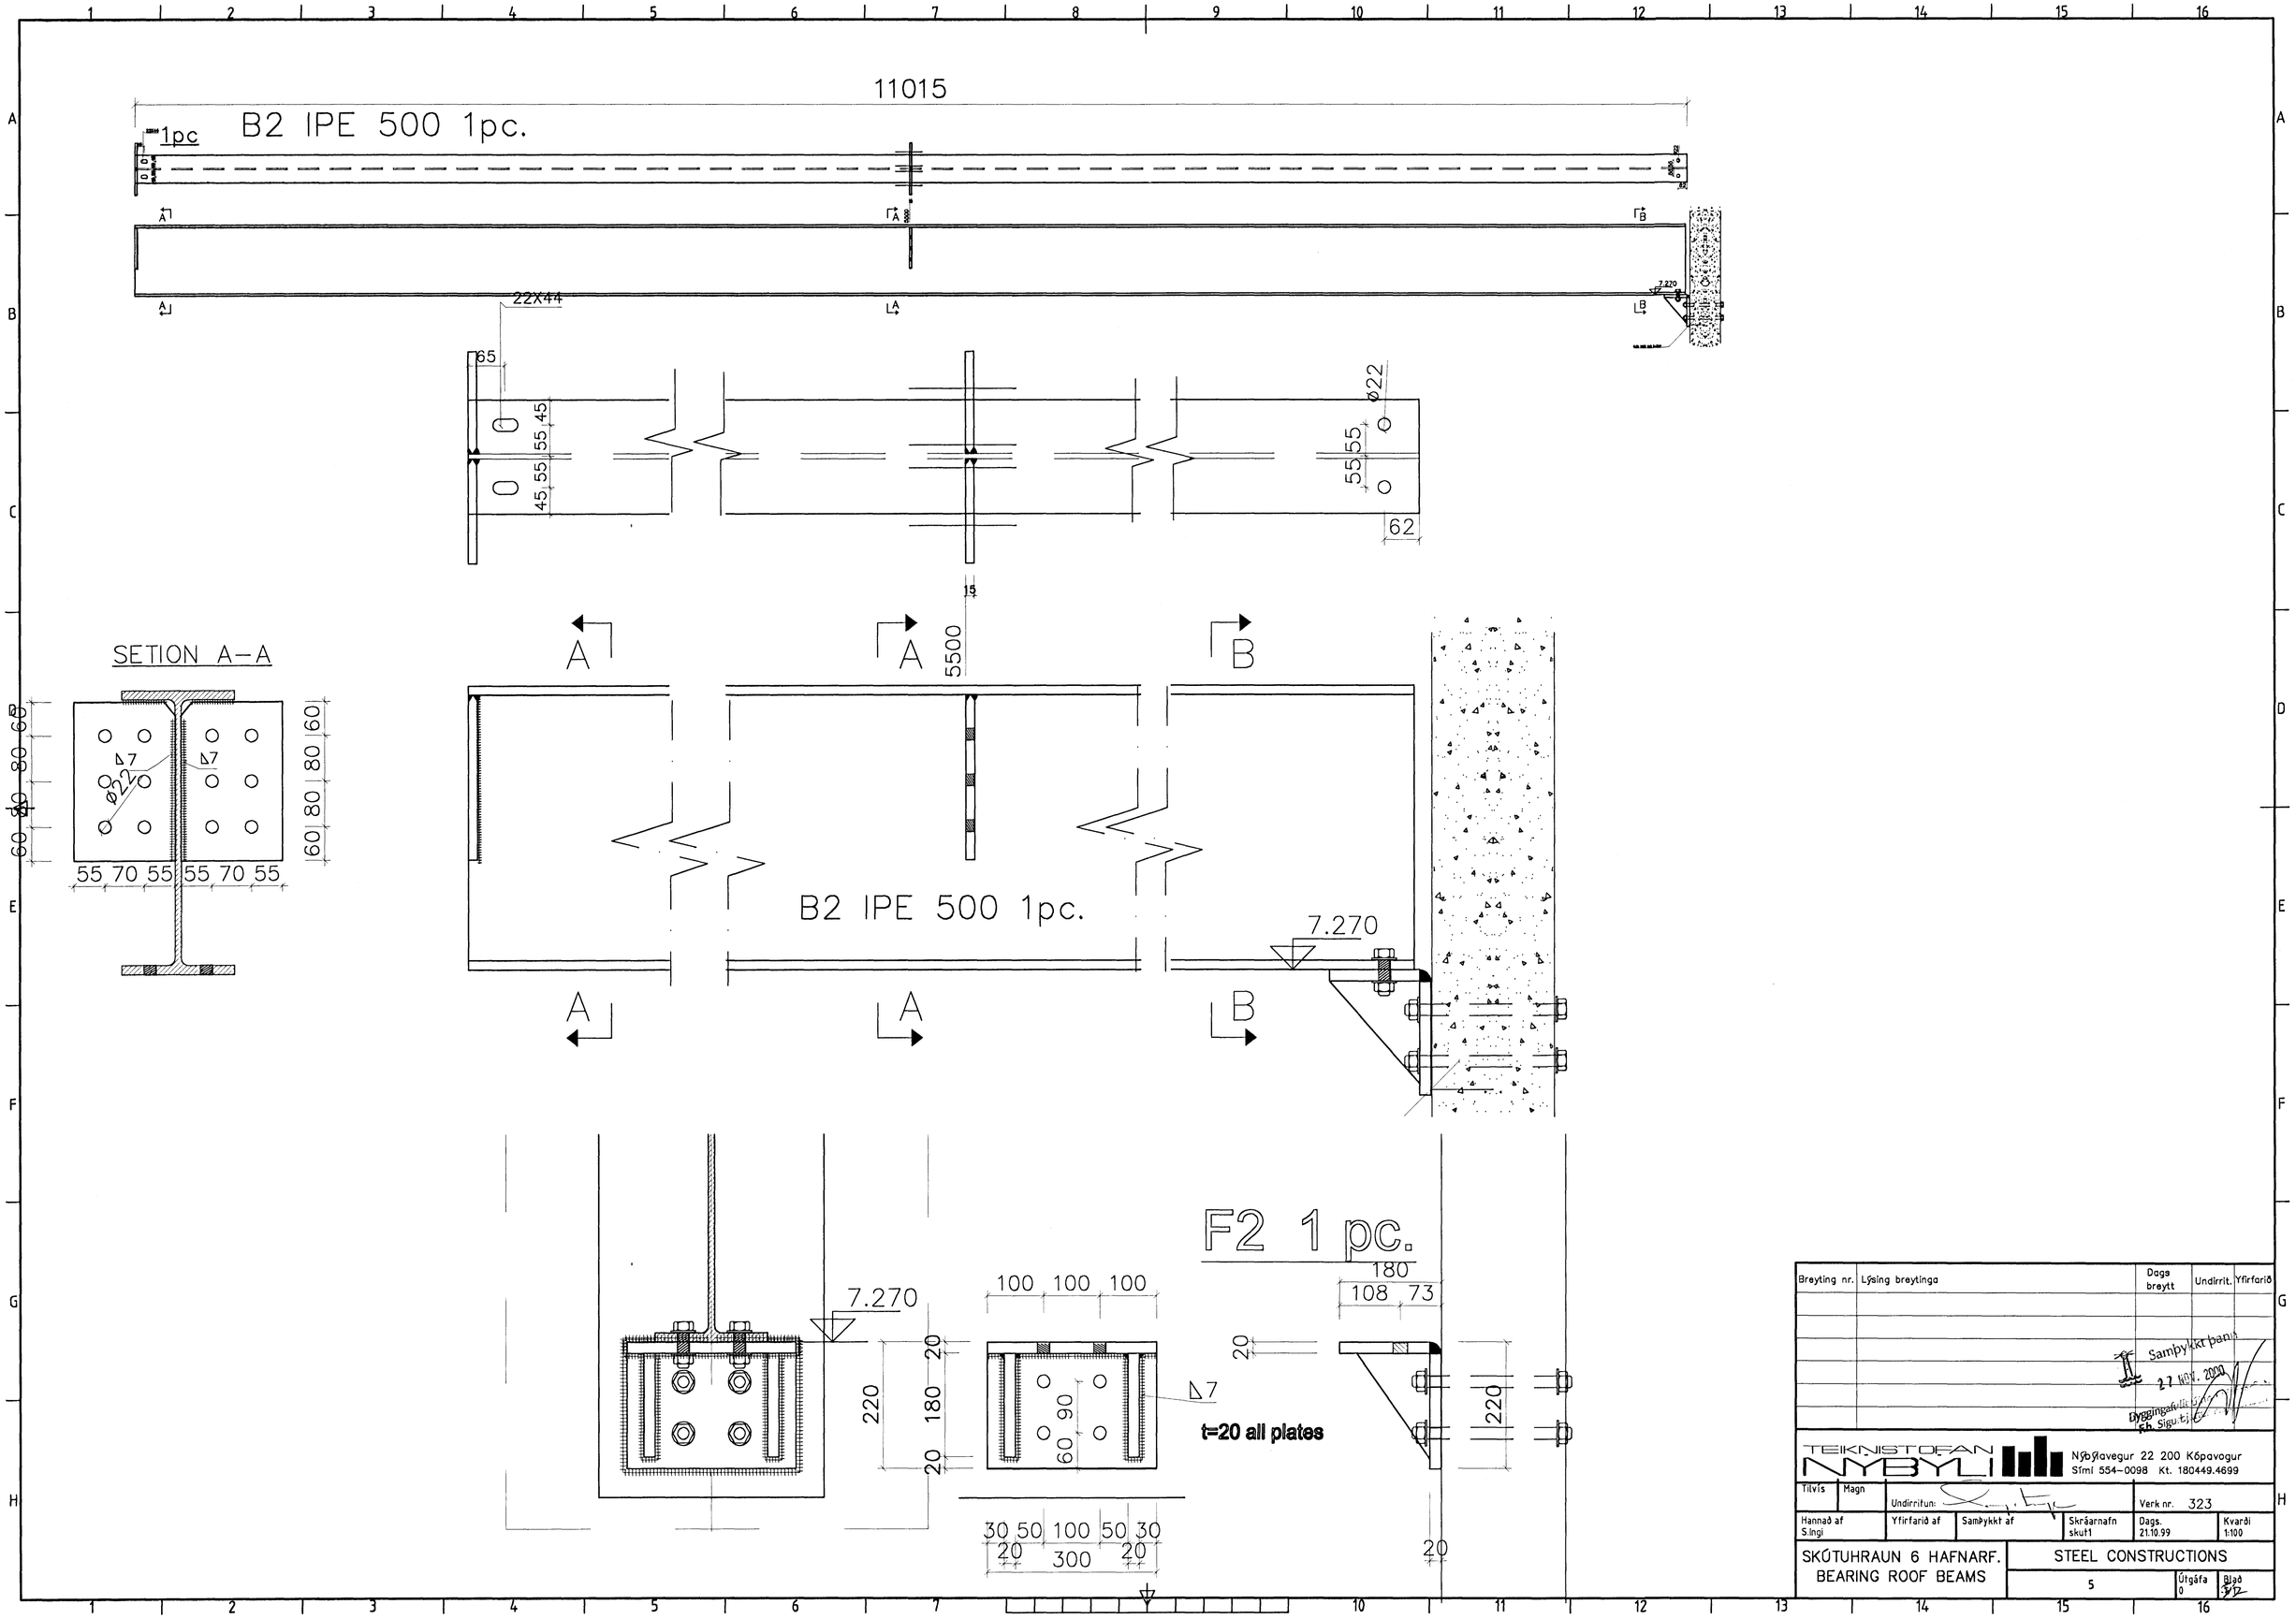

Breyting nr.	Lýsing breytinga	Dags breytt	Undirrit.	Yfirfarið

Samþykkt þann 27 NOV. 2000 Dyggingafulltrúi Fh. Sigu.tj.

TEIKNISTOFAN NÝBÝLI
Nýbýlavegur 22 200 Kópavogur
Sími 554–0098 Kt. 180449.4699

Tilvís	Magn	Undirritun:		Verk nr. 323	
Hannað af S.Ingi	Yfirfarið af	Samþykkt af	Skráarnafn skut1	Dags. 21.10.99	Kvarði 1:100

SKÚTUHRAUN 6 HAFNARF.
BEARING ROOF BEAMS

STEEL CONSTRUCTIONS

5 | Útgáfa 0 | Blað 5/12