


GRUNNMYND 1:50

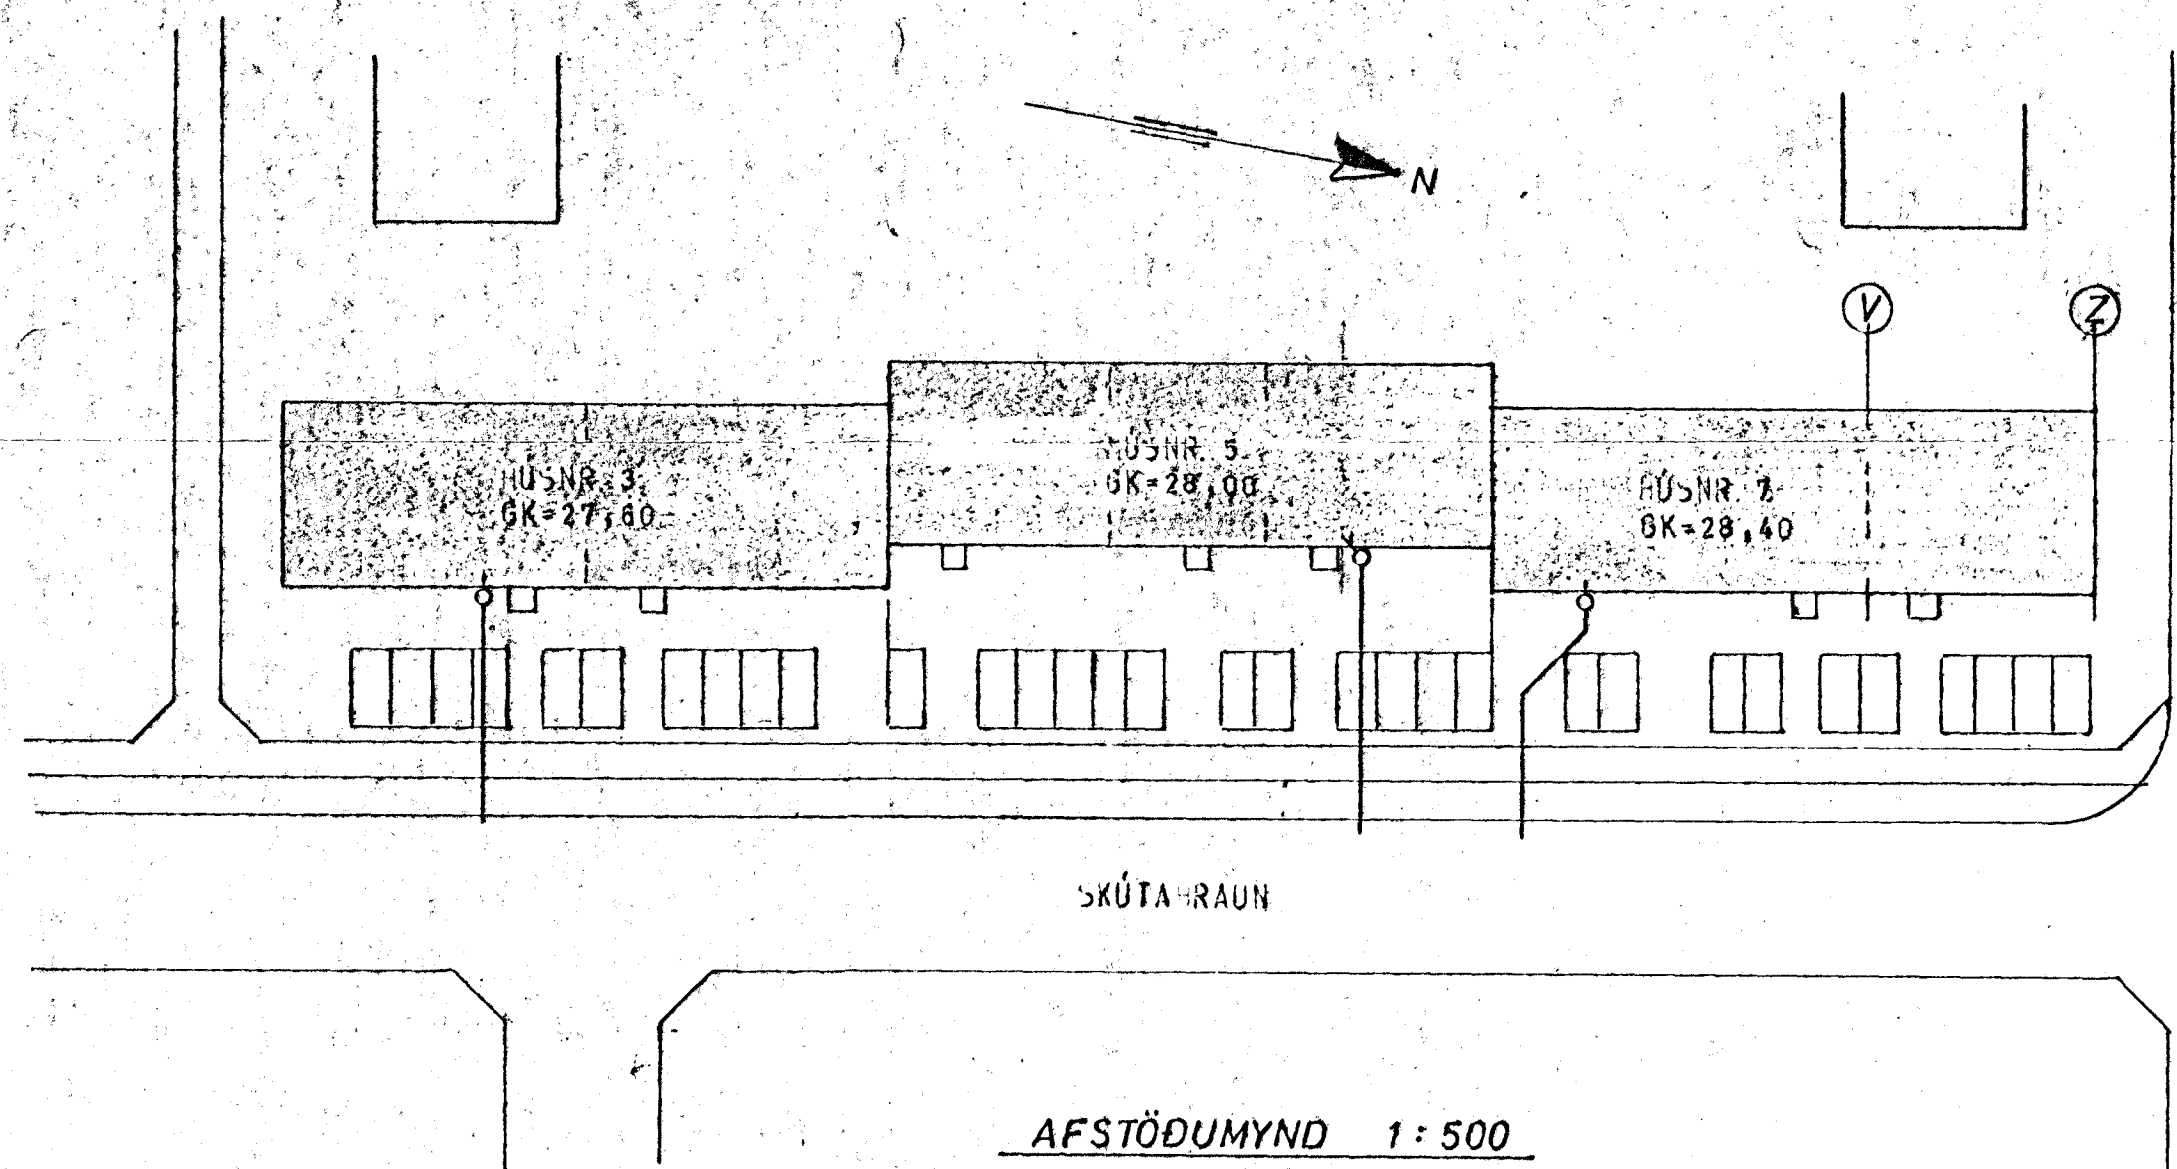

SKÝRINGAR SJÁ TEIKN. NR. 2.0

SKÚTAHRAUN 7, HAFNARFIRÐI	MÆLIKVARDI 1:500 1:50	VERK 7923	TEIKN NR 2.1 C
GRUNNLAGNIR	Hanna 20 Teiknað 88	Yfirfarð. Samb:	DAGS MAÍ 80.
JÓHANN GUNNAR BERGPÓRSSON VERKER MVFI STRANDGÖTU 11 — HAFNARFIRÐI — Sími 53315	BRÉYTT		