


A-A

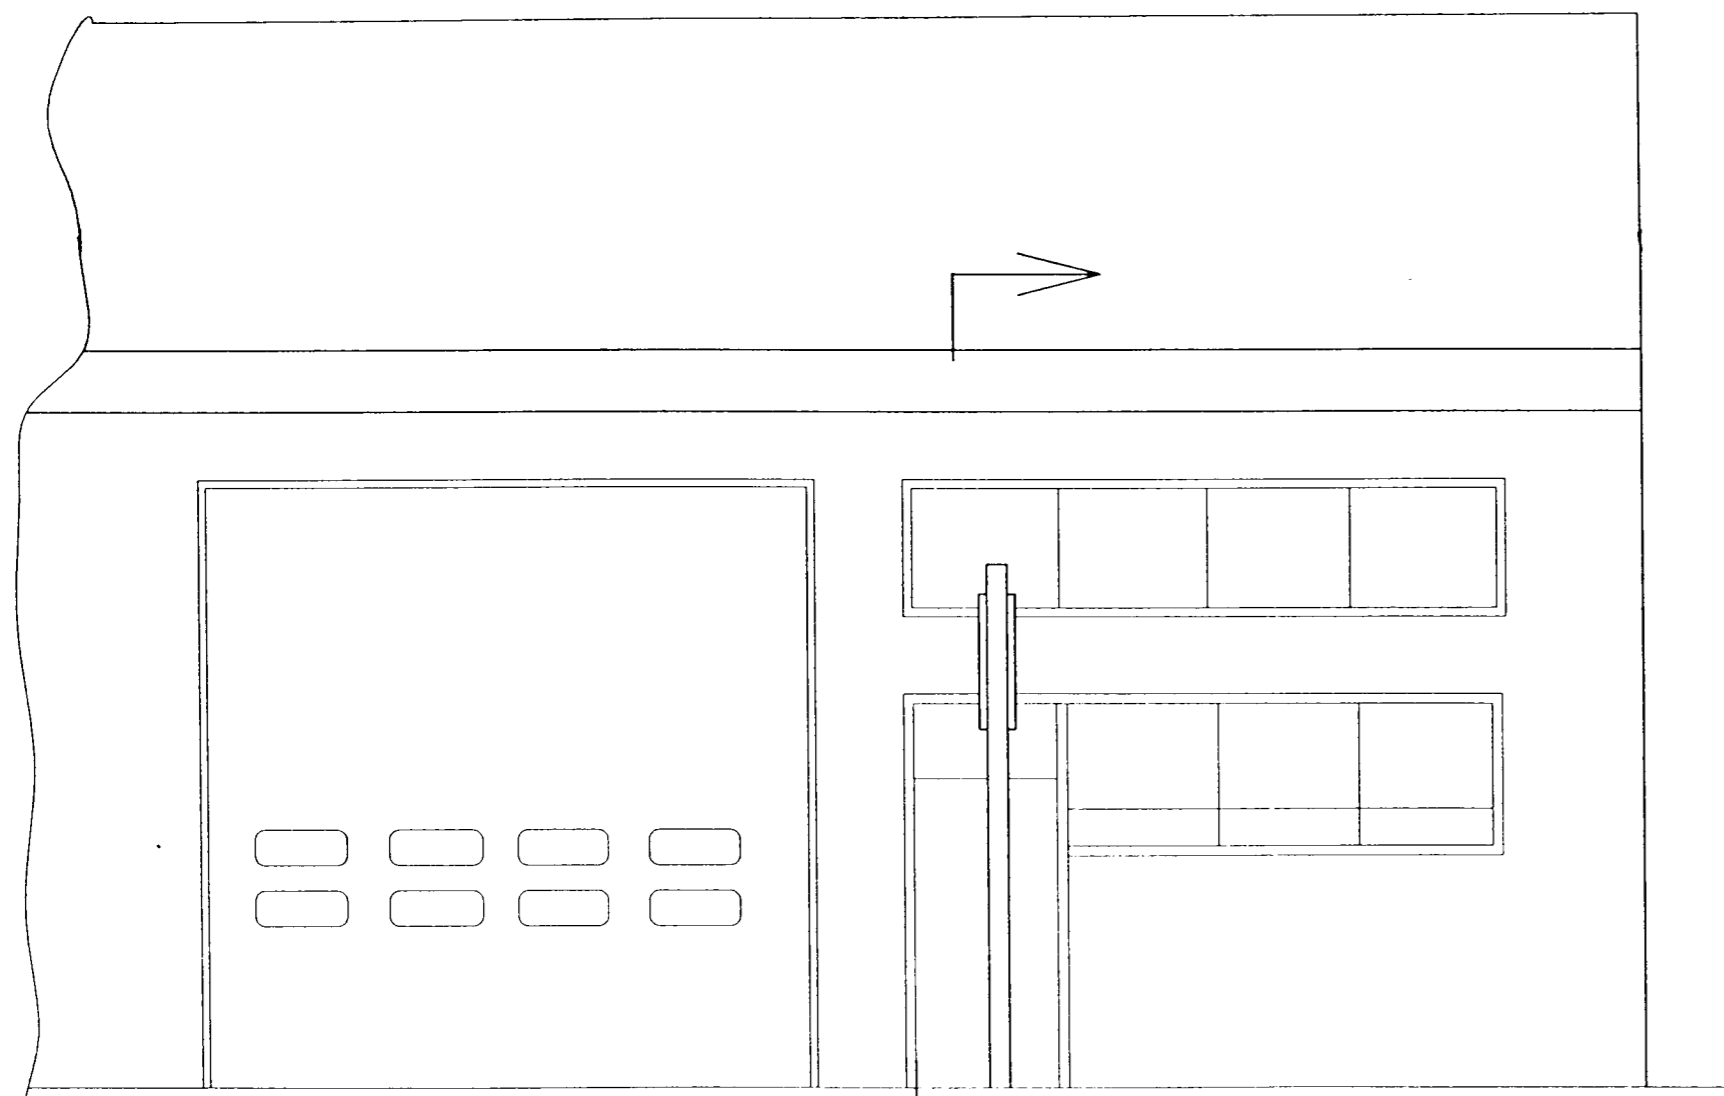


ÁSÝND


A - A 1:50

SAMÞYKKT (EIGENDUR SKÚTAHRAUNS 9A):

*Þjóttun Þjóttun*  
*Stjórnun Stjórnun*  
*Stjórnun Stjórnun*

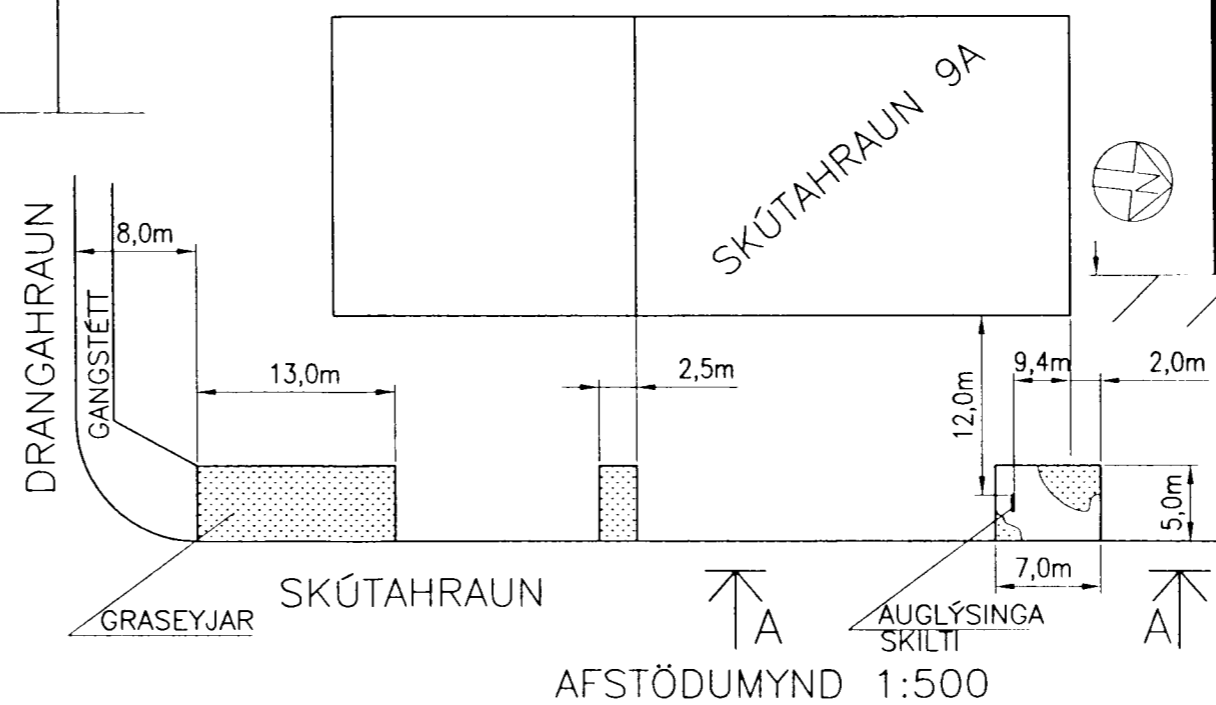

AFSTÖÐUMYND 1:500

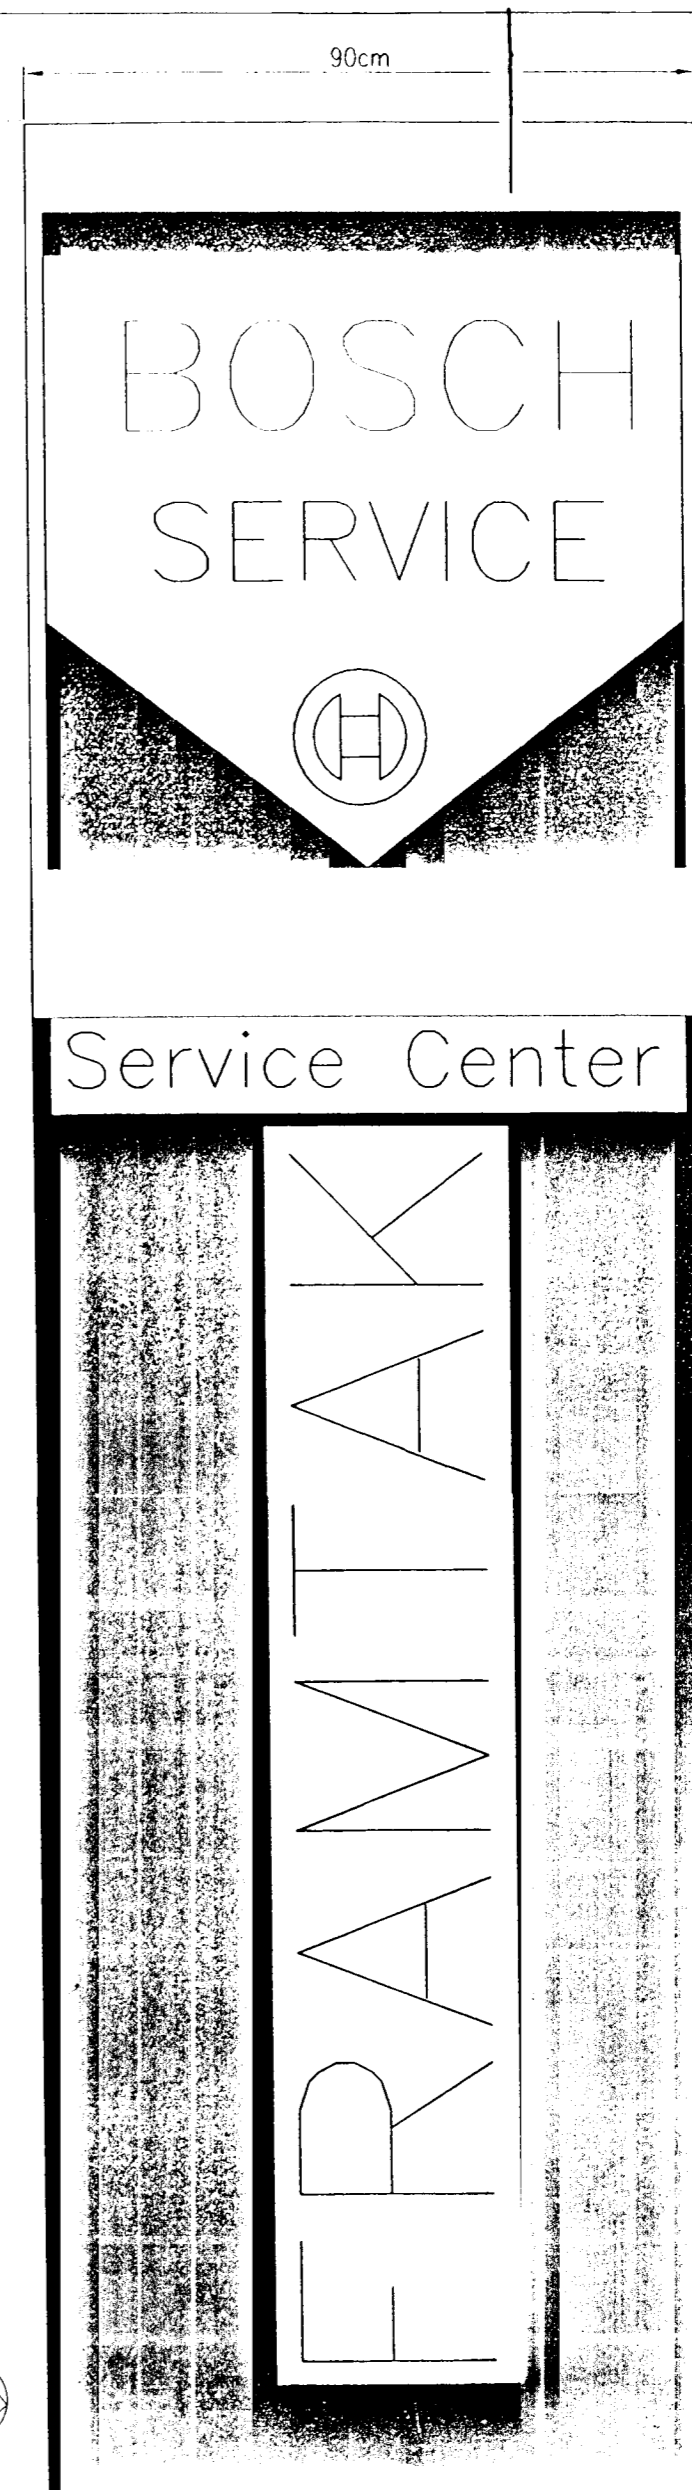

1 Samþykkt þann  
 22 SEPT 2004  
 Byggingafultruinn í Hafnarfirði  
 E/h Kristján Þorláksson

*KJP*

1:10

|                                     |            |                 |
|-------------------------------------|------------|-----------------|
| VÉLA OG SKIPAÞJÓNUSTAN FRAMTAK      |            |                 |
| AUGLÝSINGARSKILTI VID SKÚTAHRAUN 9A |            |                 |
| MÁLKY.:<br>1:50                     | TEKNAÐ: GS | DAGS: JÚNÍ 2004 |
| NO. 0004-107                        |            |                 |

*Þorláksson B.F. 020595-2404*