
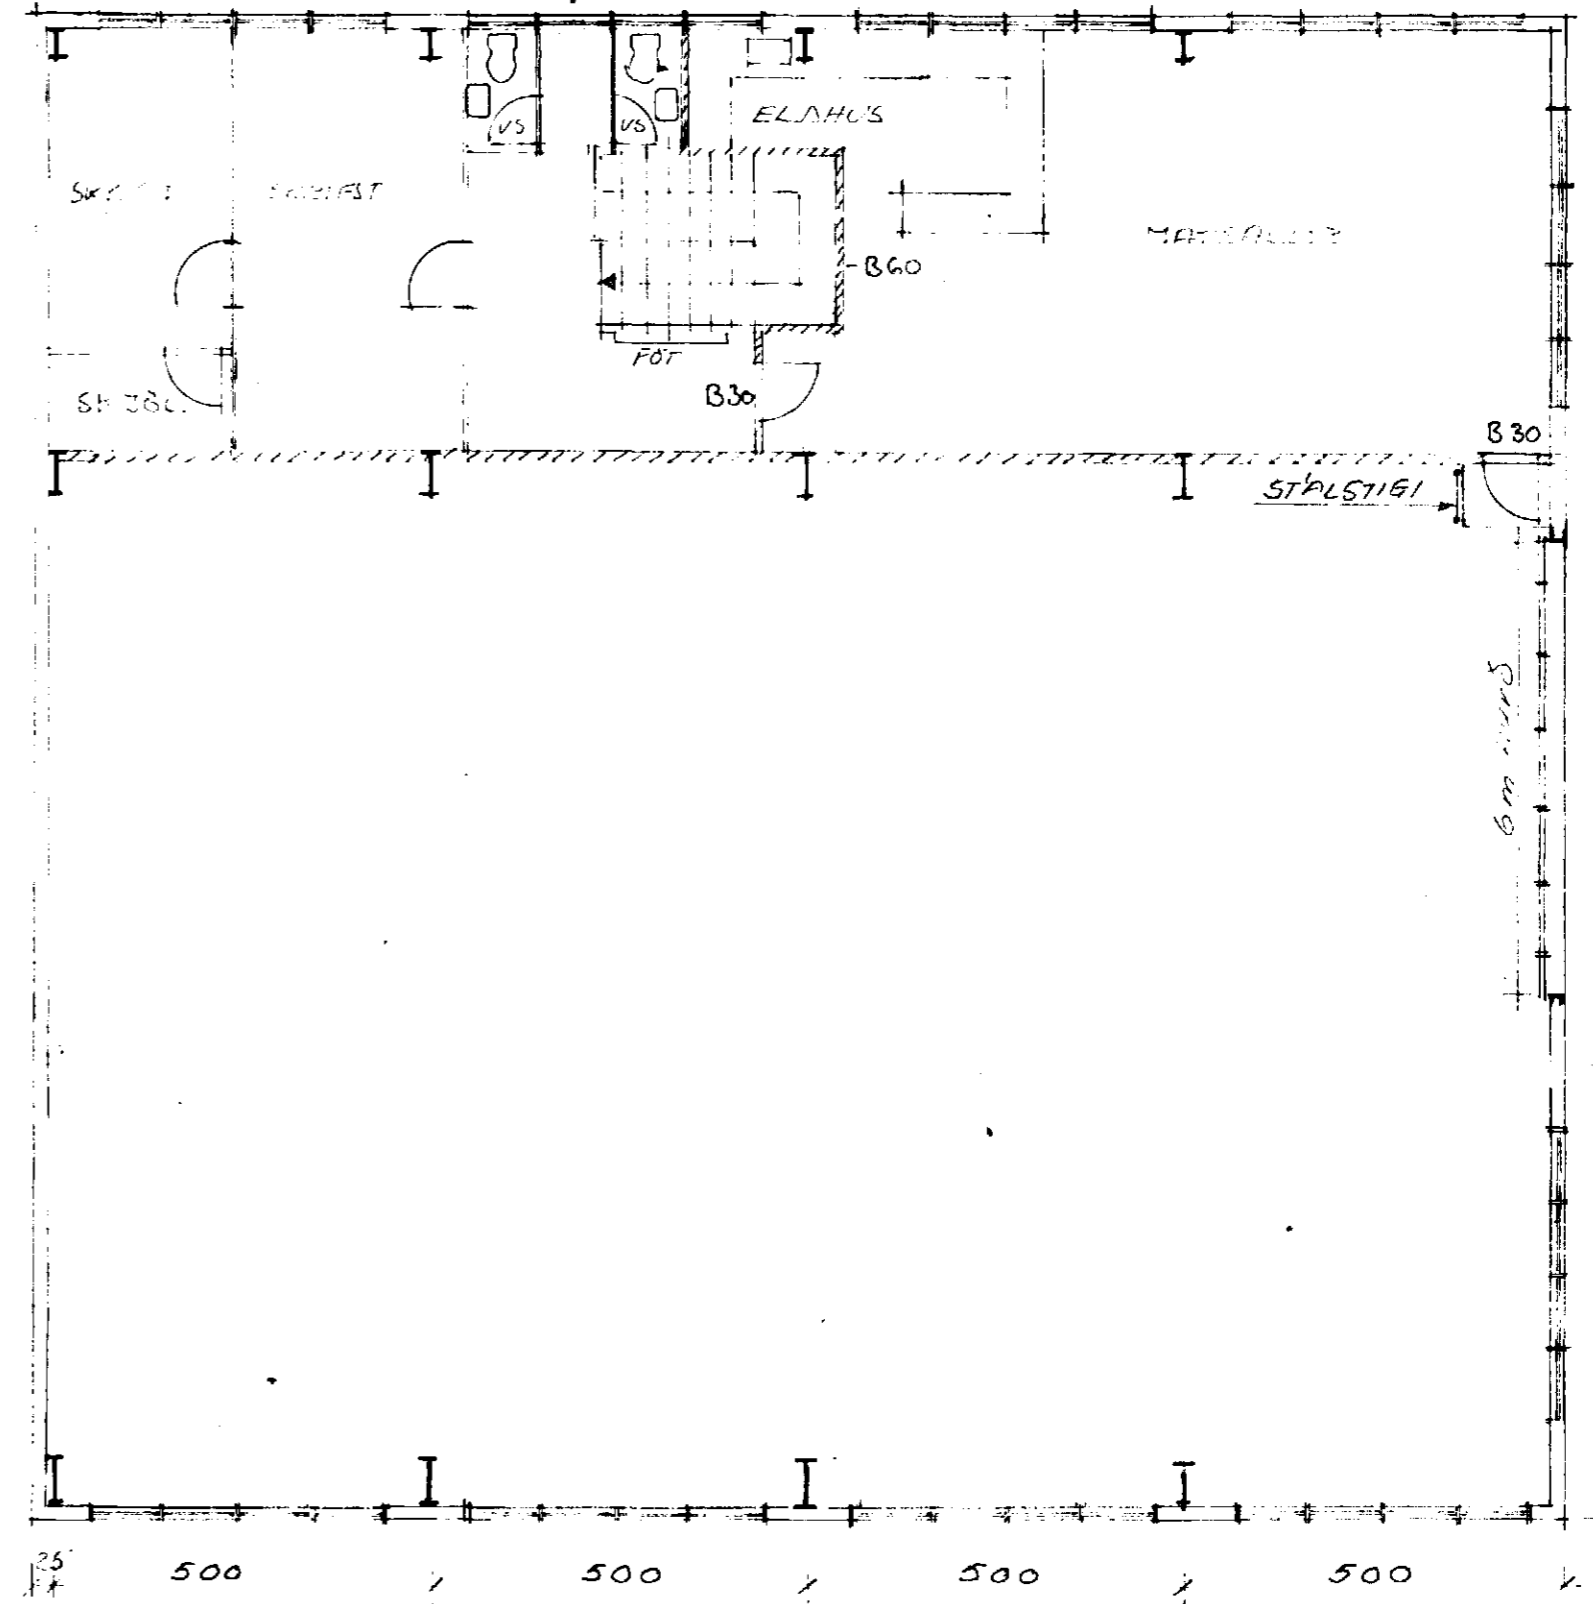


GRUNNMYND NEÐRI HÆÐ
MKV = 1:100
A

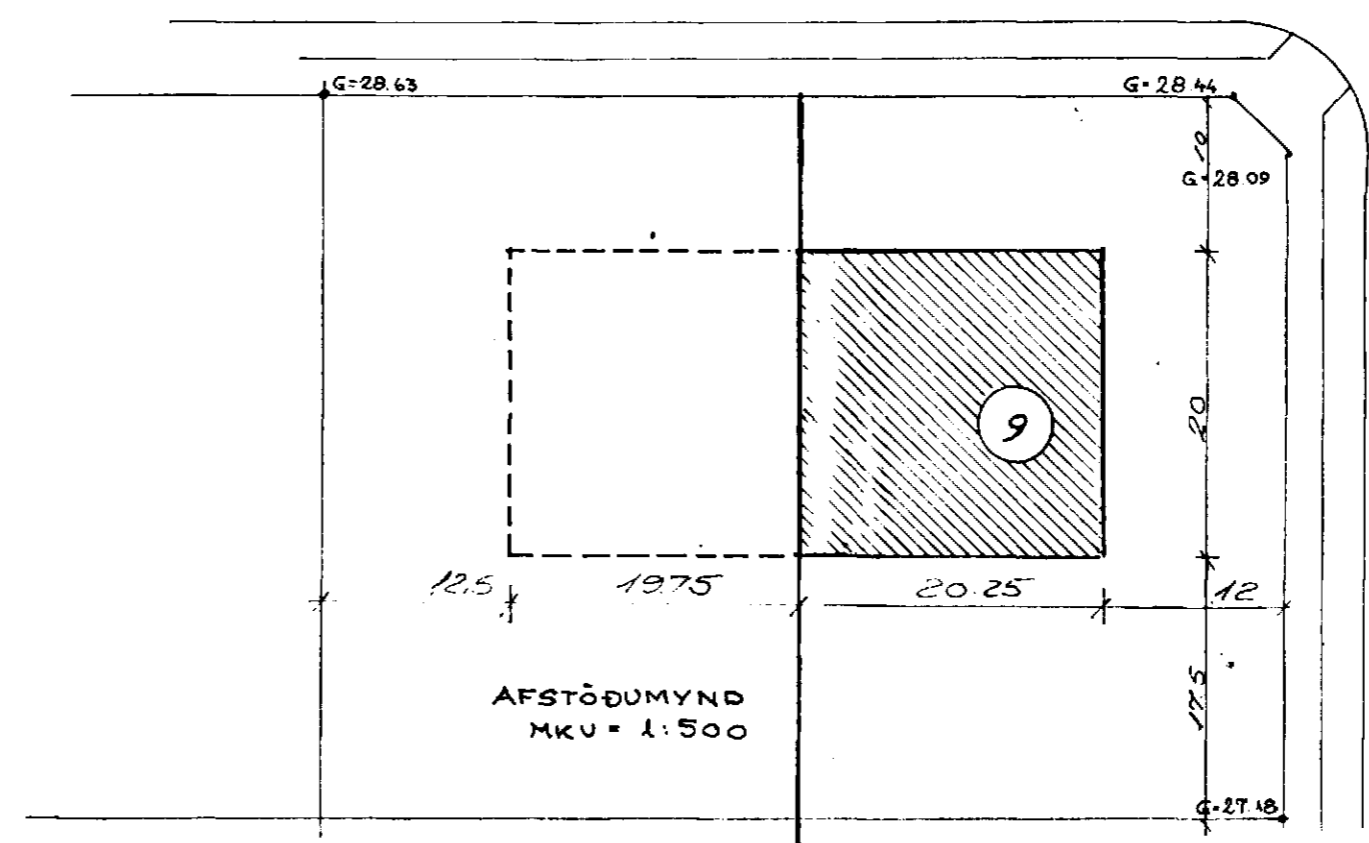

GRUNNMYND EFRI HÆÐAR
MKV = 1:100

Samþykkt á fundi bygginga-
nefndar þ. 23.2. 1982
BYGGINGAULLDÖMUN
I HAFNARFIRÐI
S. Gunnarsson

Áskilið er samþykki
Byggingaulldömuvaldnefndar
Áskilið er samþykki
Byggingaulldömuvaldnefndar

7810-0090-01
Breytt 28.4.83 GR.
Breytt 28.1.82 G.R.

SKÚTAHRAUN 9 HAFNARFIRÐI		
STÁLGRINDARHÚS 1. AF	R. G. R. T. H. I.	Bl. nr. 2.
GRUNNMYND - SNID - AFSTÖÐUM	KVARDI 1:100 1:500	DAGS. maí '81
VÆGI S F VERKFRÆÐISTOFA SÍMI 29199	TÚNGÖTU 6, R	
GUNNAR RÖSINKRANZ	STEINDÓR HARDE	