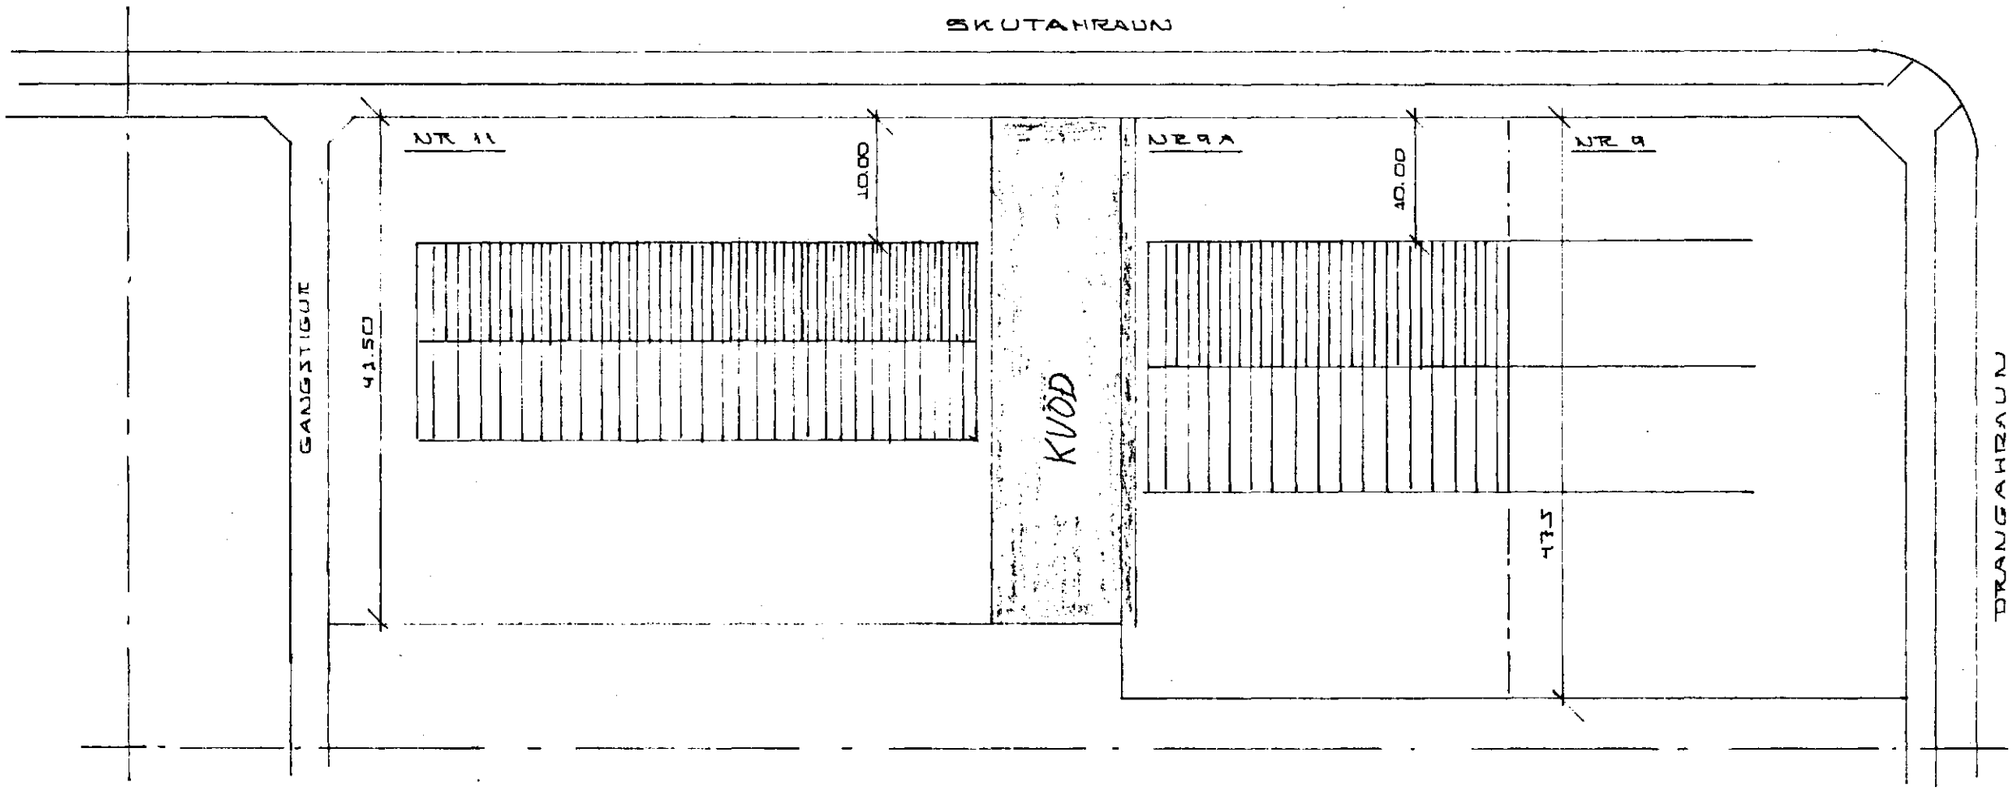

SAMNÝTING LÓÐA ETA SKYGGÐA SVÆÐINU MILLI HÚSANNA.
KVÖÐ UM UMFERÐ OG UMGENGNI SÉÐ MEÐFYLGJANDI YFIRLÝSINGU UM KVÖÐ

LÓÐARHAFI SKUTAHRAUNS NR 9

LÓÐARHAFI SKUTAHRAUNS NR. 11

BR.NR	DAGS	EÐLI BREYTINGAR	SIGN.

SKUTAHRAUN 9A OG 11 HAFNARFIRÐI
AFSTÖÐUMYND - SAMNÝTING LÓÐA

MÆLIKV.

SIGURÐUR ÞORLEIFSSON TÆKNIFRÆÐINGUR F.T.F.I.
STRANDGÖTU 11 HAFNARFIRÐI SÍMI 54751

DAGS FEBRÚAR 88
HANNAÐ
TEIKNAÐ SIGÚRÐUR
VERK NR.
BLAÐ NR.