HÚS ALBERTS KRISTINSSONAR HAFNARFIRÐI
M. 1:100

Sléttahraun
16

Þorvarður Magnússon

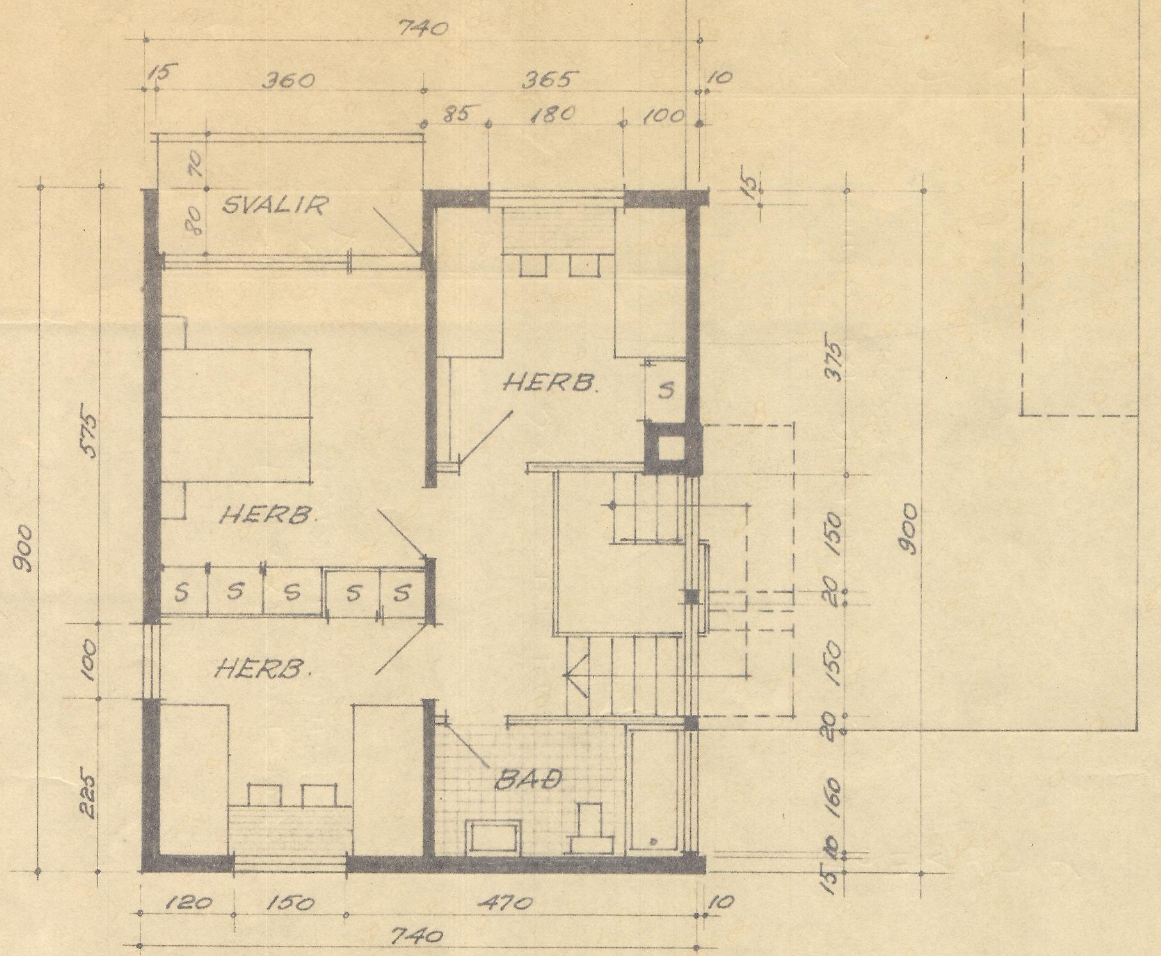
SVALIR
HERB.
HERB.
HERB.
BAÐ
S S S S S
740
360
365
120
150
470

2. HÆÐ

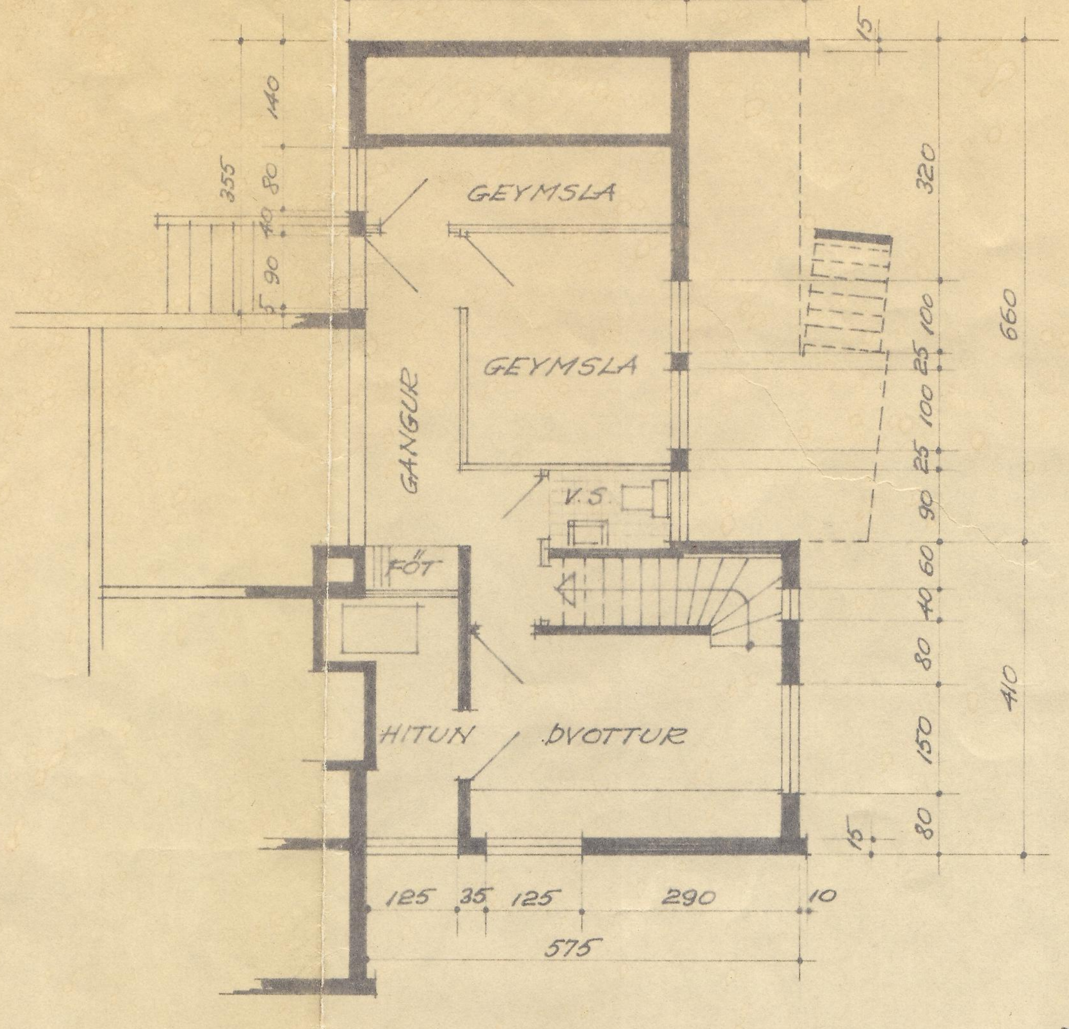
GEYMSLA
GEYMSLA
GANGUR
V.S.
FÖT
HITUN
ÞVOTTUR
445
160
575

KJALLARI

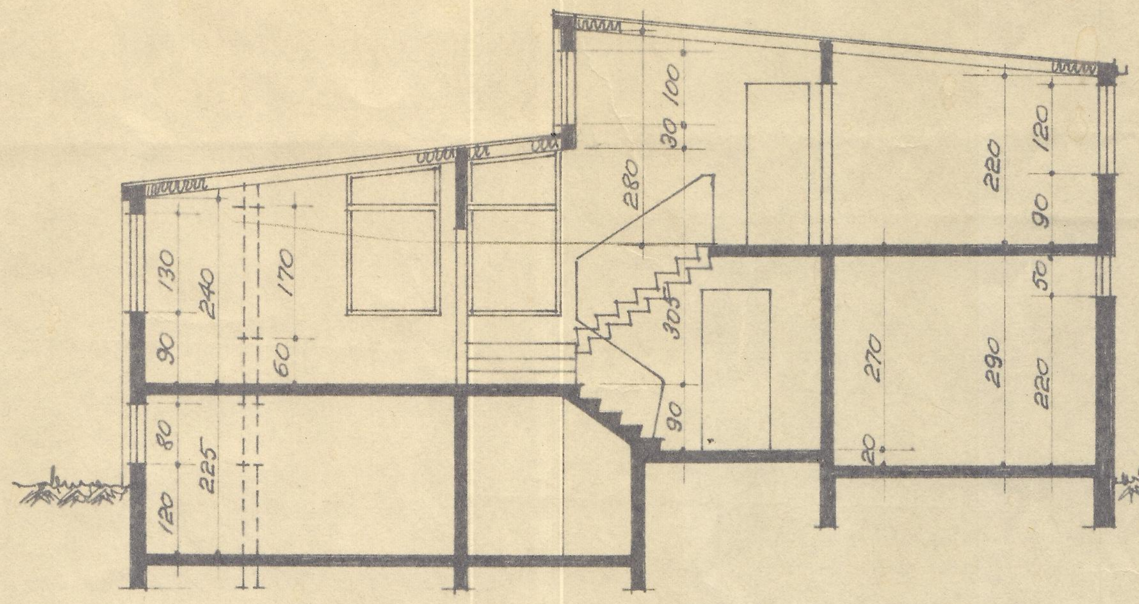

ÞVERSNIÐ

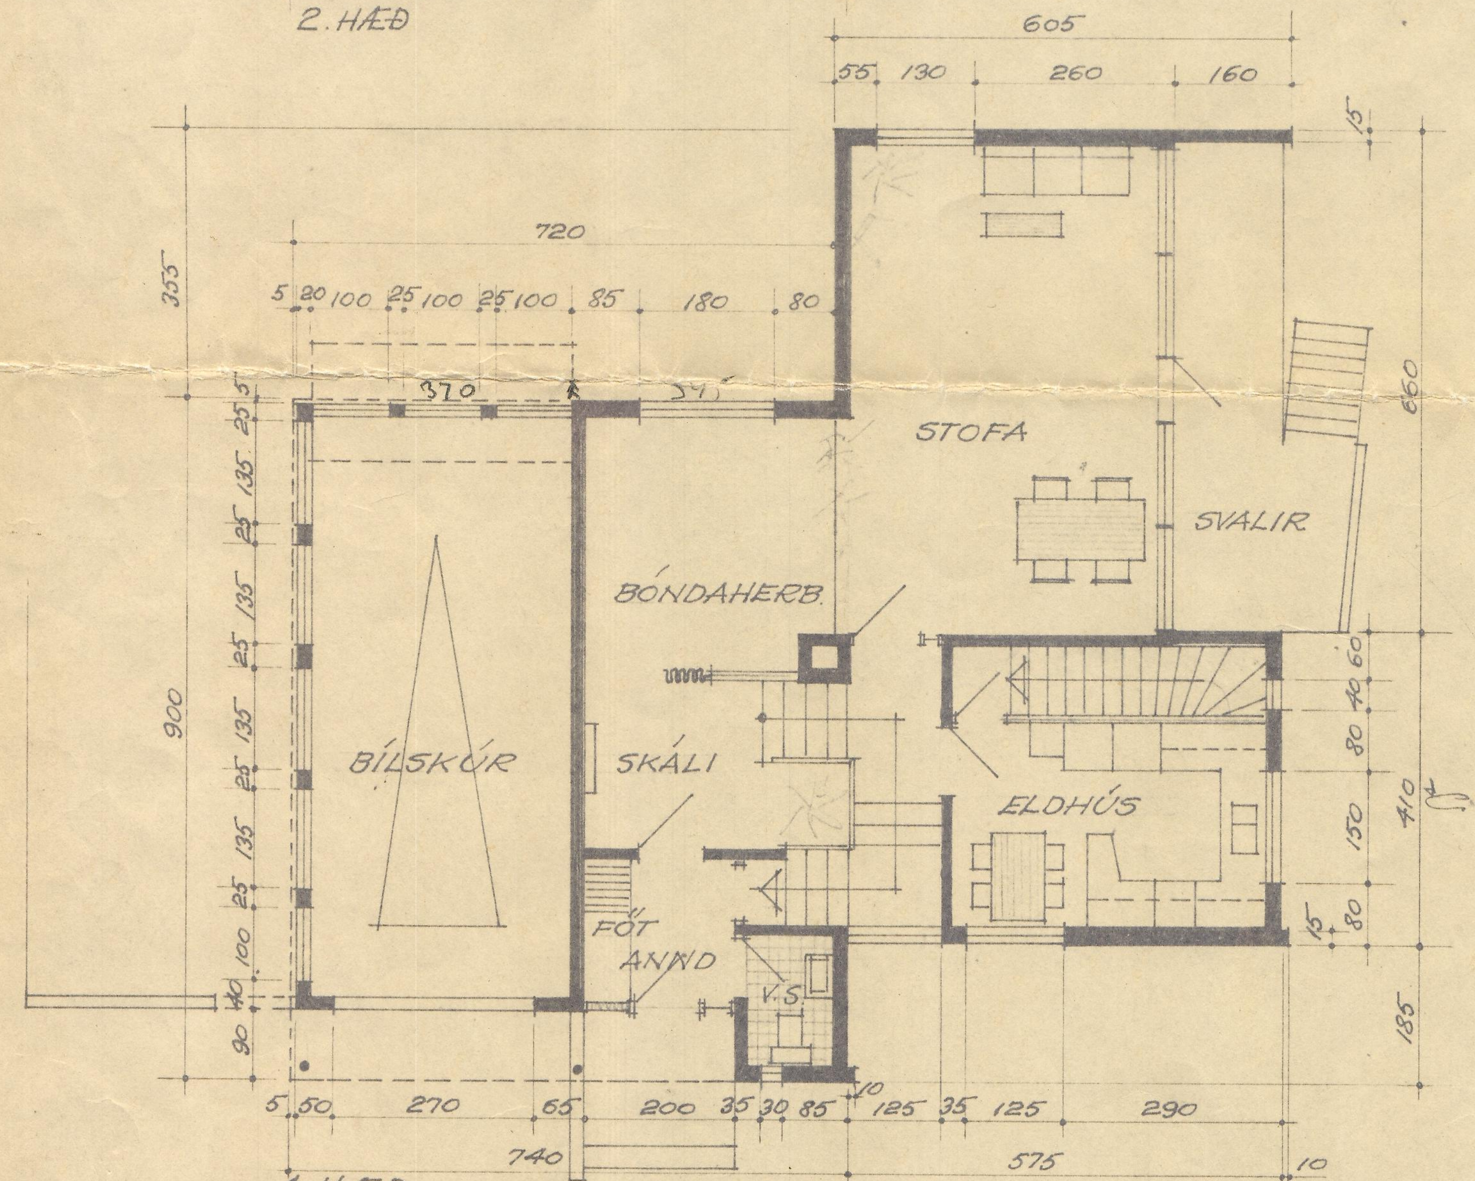
STOFA
SVALIR
BÓNDAHERB.
BÍLSKÚR
SKÁLI
ELDHÚS
FÖT
ANND
V.S
605
720
740
575
900
660
410

1. HÆÐ

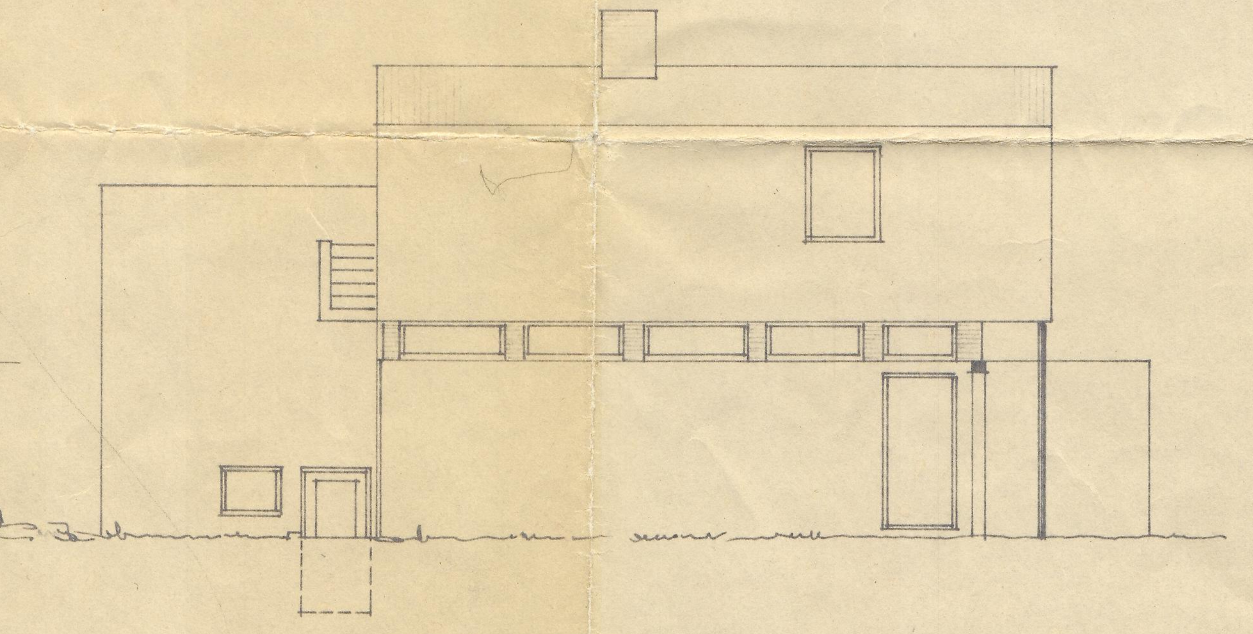

NORÐAUSTUR

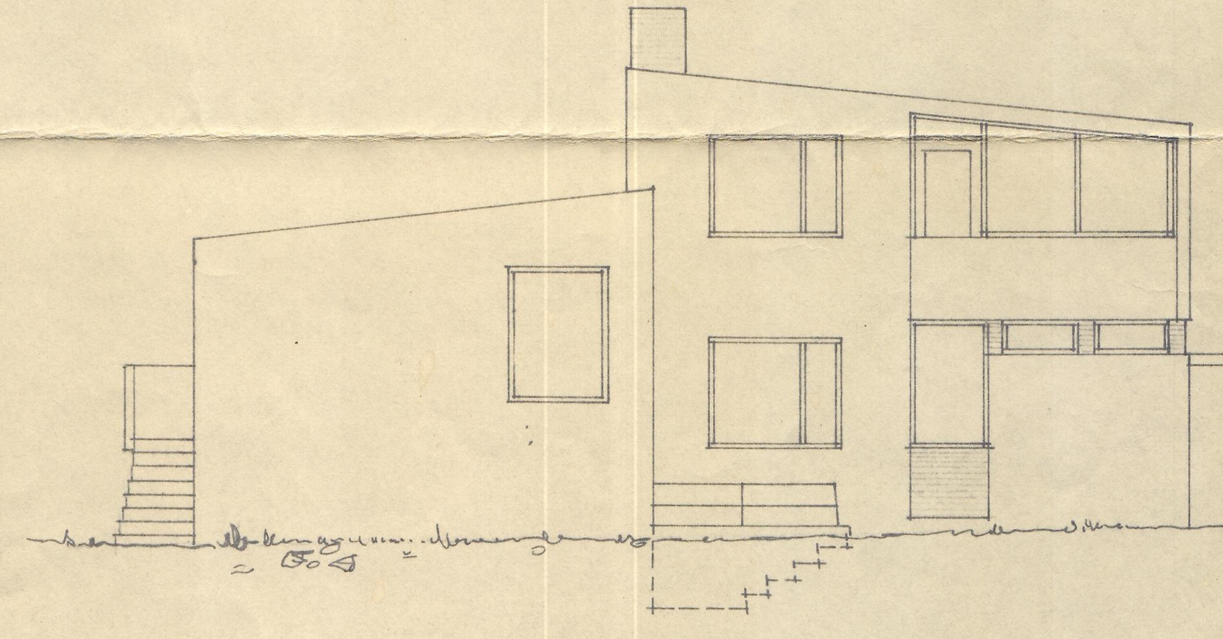

SUÐAUSTUR

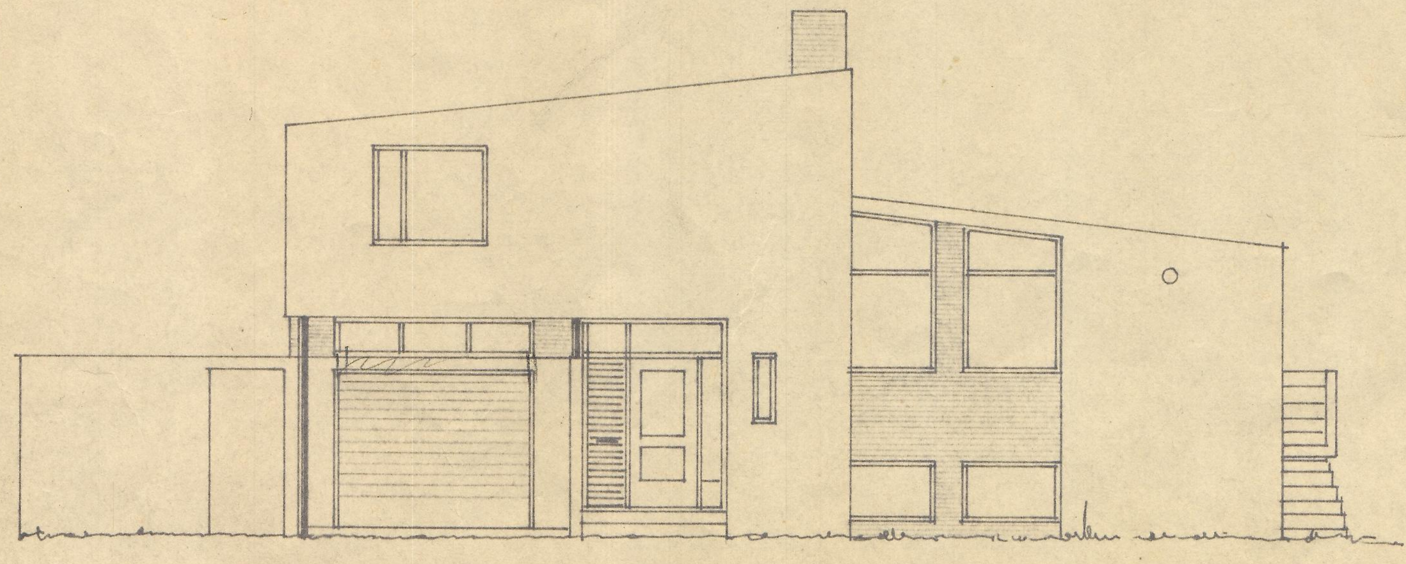

NORÐVESTUR (AÐ GÖTU)

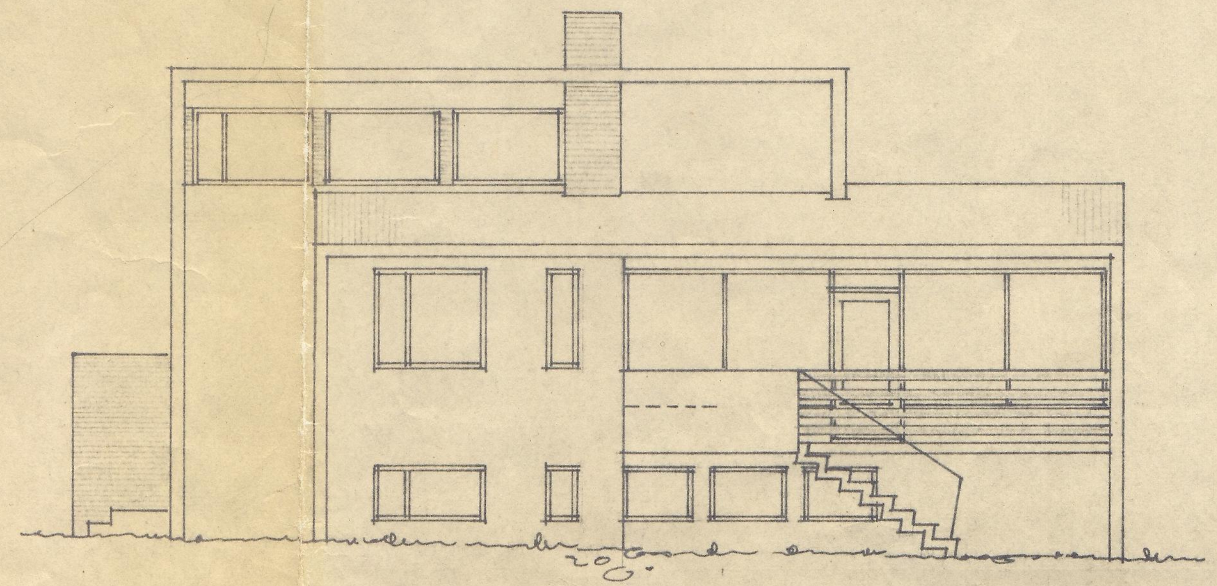

SUÐVESTUR

LÓÐ : 704.0 M²
HÚS : 113.6 "

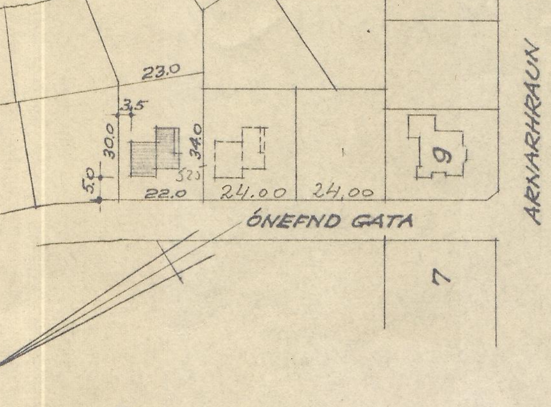
ÓNEFND GATA
ARNARHRAUN
N
9
7
23.0
22.0
24.00
24.00
30.0
34.0
3.5
5.0

AFSTÖÐUMYND M. 1:2000

KÓPAVOGI Í MARZ 1960