HÚS SIGFÚSS MAGNÚSSONAR HAFNARFIRÐI
M. 1:100.

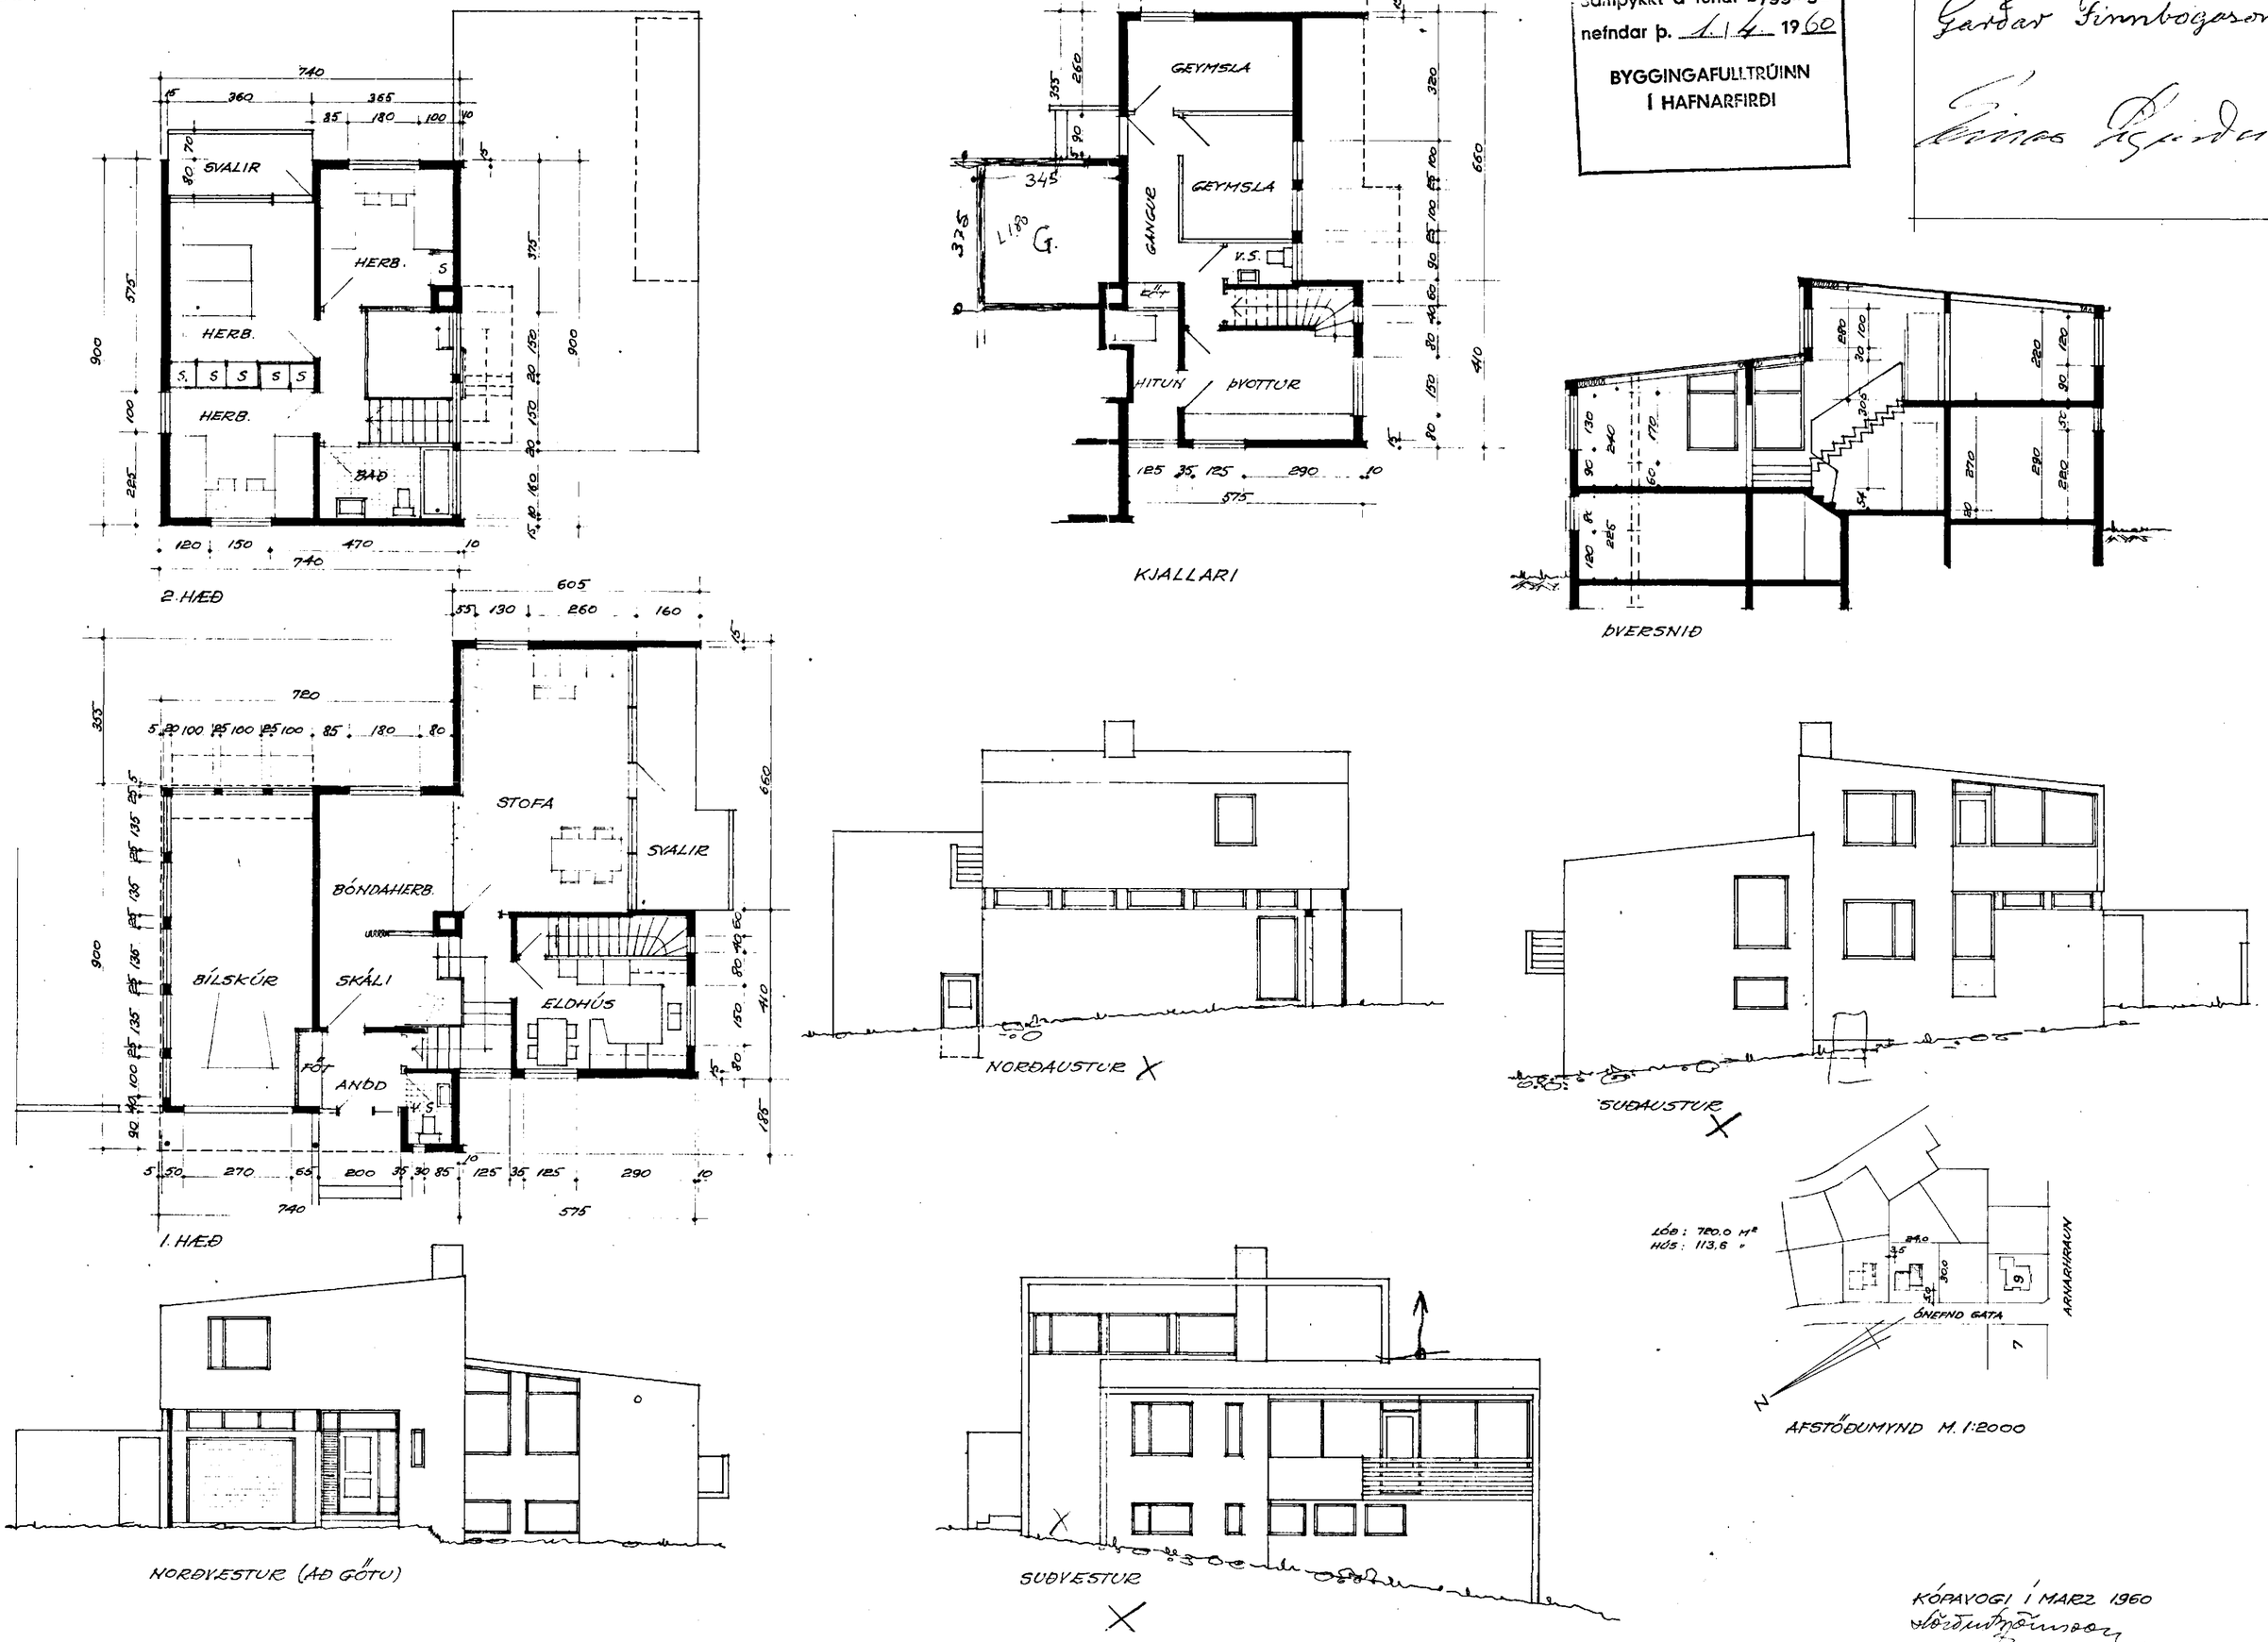

Samþykkt á fundi bygginganefndar þ. 1/4 1960
BYGGINGAFULLTRÚINN
Í HAFNARFIRÐI

Garðar Finnbogason
Einas Ingarðsson

KÓPAVOGI Í MARZ 1960
Sörðutjörnsson