SLÉTTAHRAUN 15-17 HAFNARFIRÐI

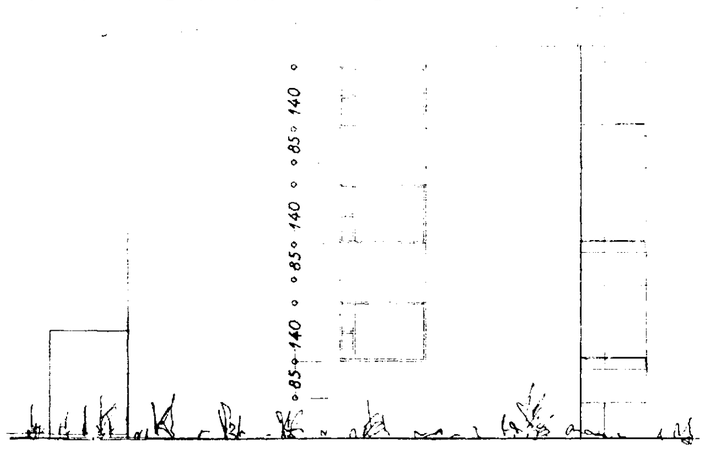

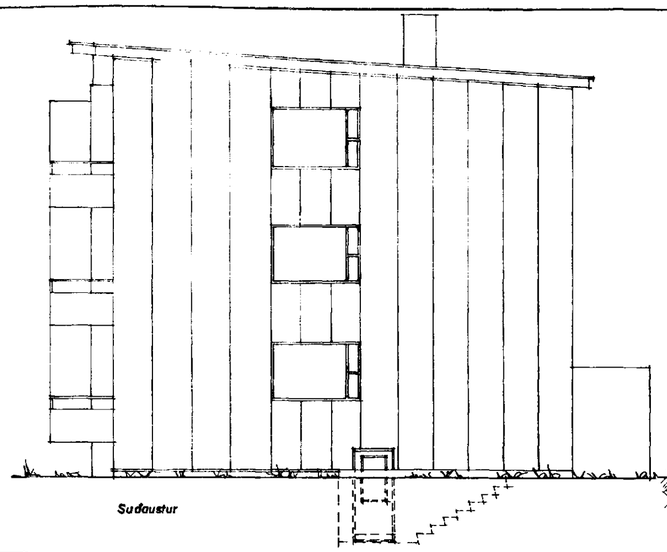

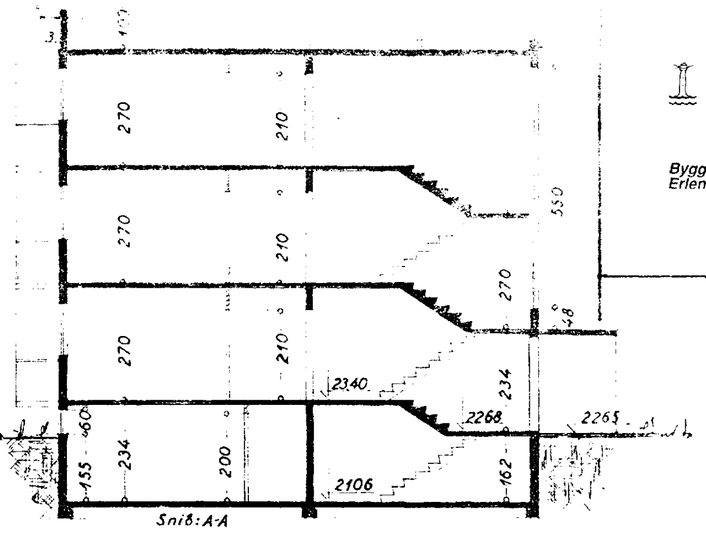

Samþykkt þann
08 AUG. 1999
Byggingafulltrúinn í Hafnarfirði
Erlendur Hjálmarsson

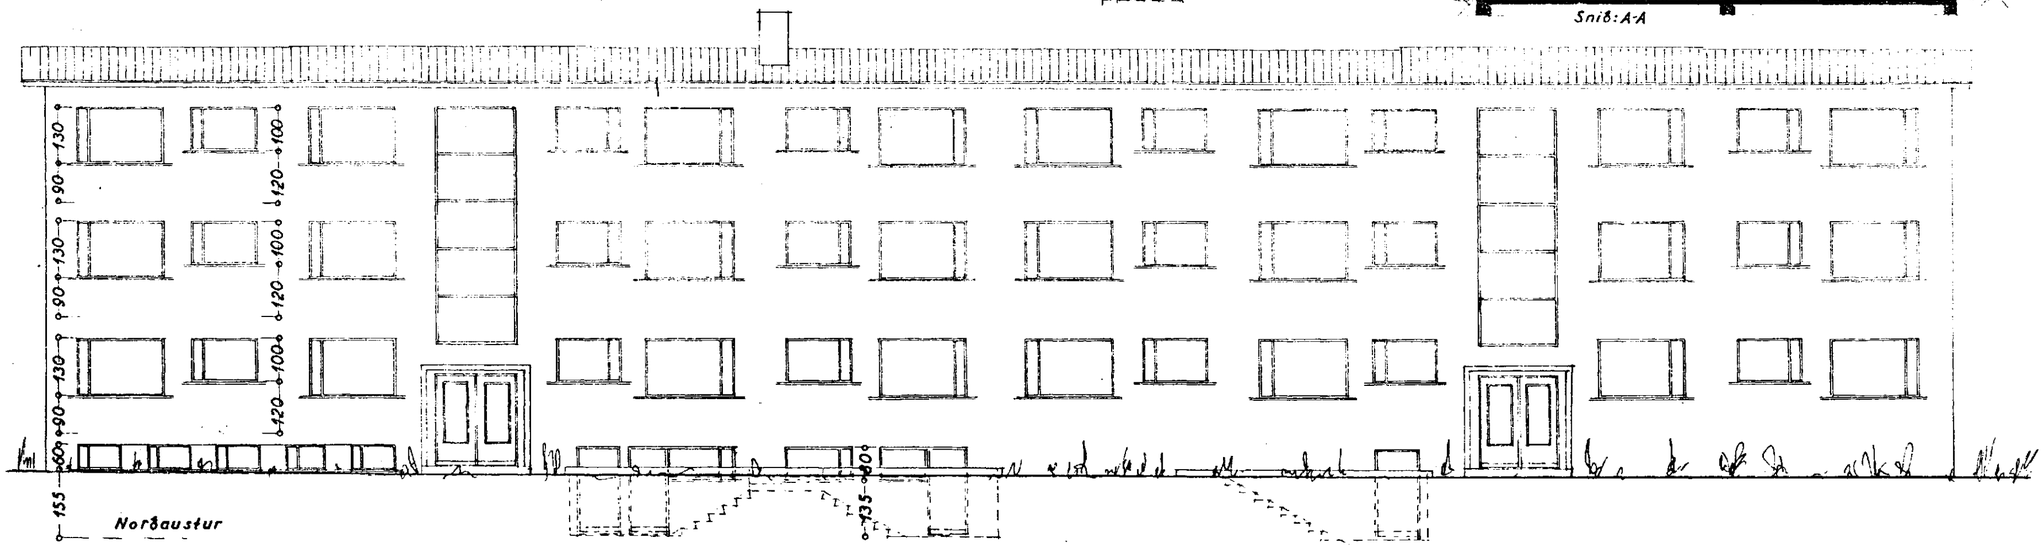

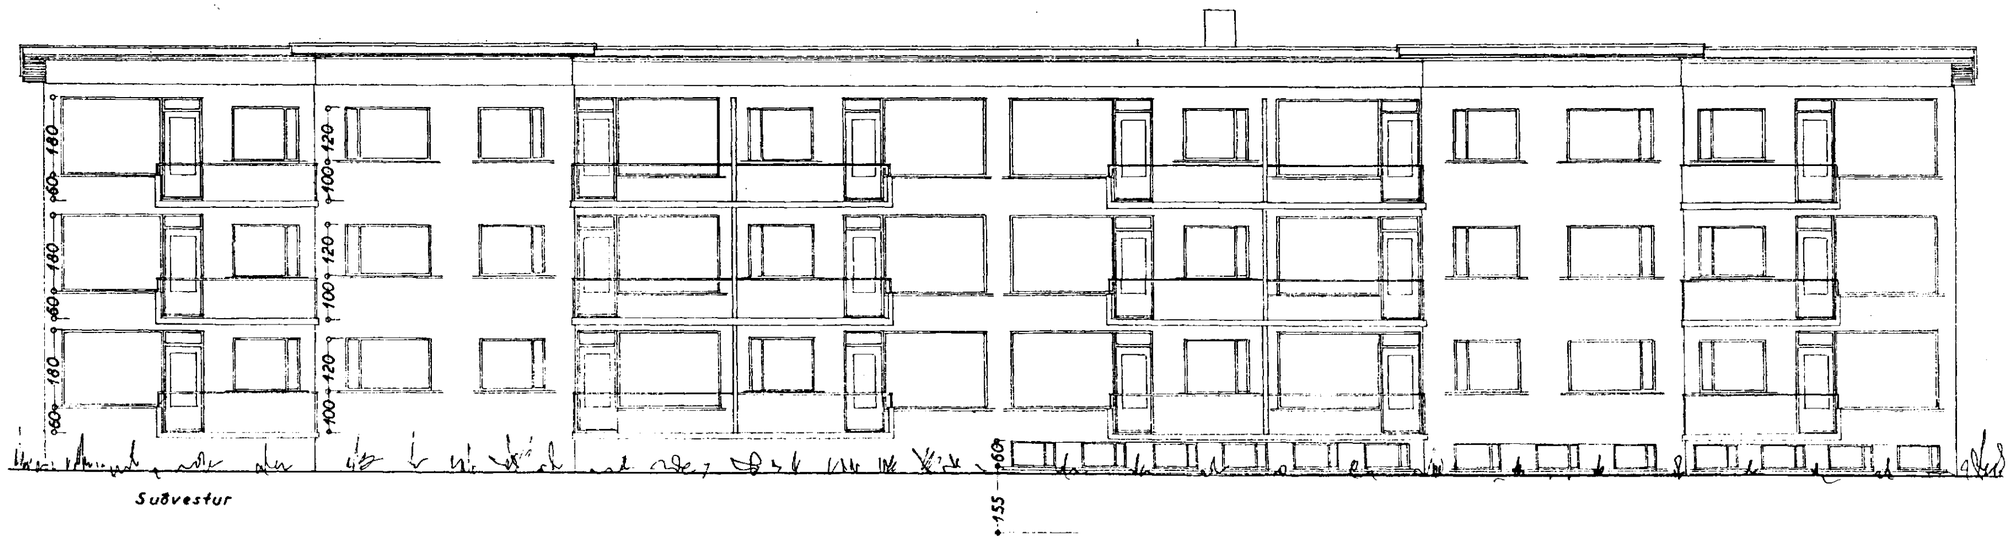

27/7 99

STÆRÐ HÚSS:

465,9 m² 4.633,0 m³

SUÐAUSTURHLIÐ KLÆDD, AF SIGURÐI ÞORVARÐARSYNI BFÍ. KT: 141250-4189. Í JÚLÍ 1999.
STRANDGÖTU 11 HAFNARFIRÐI
SÍMI 565 1510
STH. KT. 510298-2769

SLÉTTAHRAUN NR. 15-1

BLAÐ

Útlit } 1:100
Snið }

Hafnarfirði í ágúst 1965
G. Óskarsson / F. Sigurðsson