



Sambíkt á fundi bygginga-
nefndar p. 14/7/82
BYGGINGAVALDSTYRIÐ
Í HAFNARFIRRI


MATT GLER Í GLUGGUM.

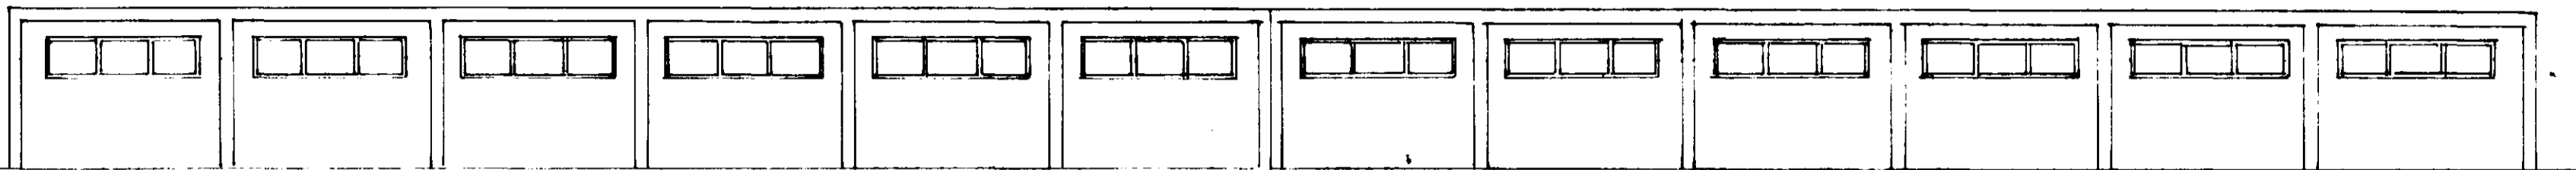


NORÐUR

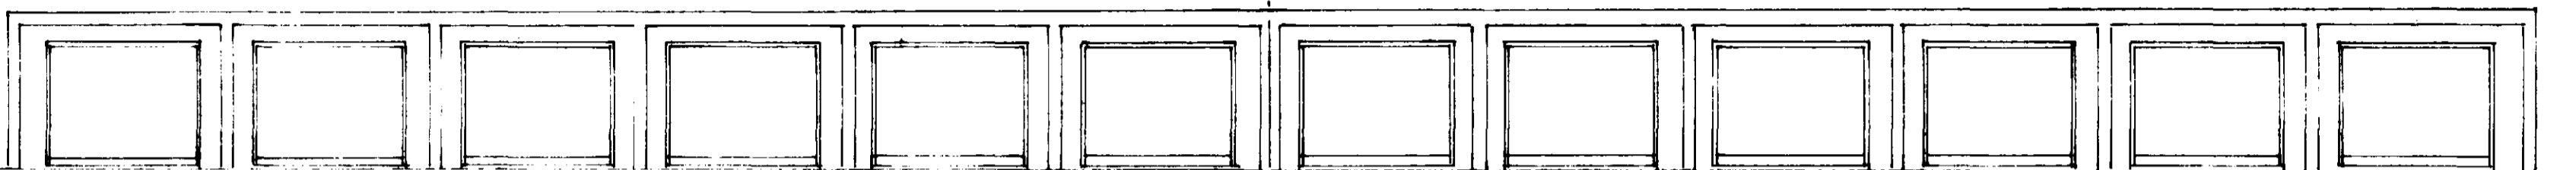


SUÐUR

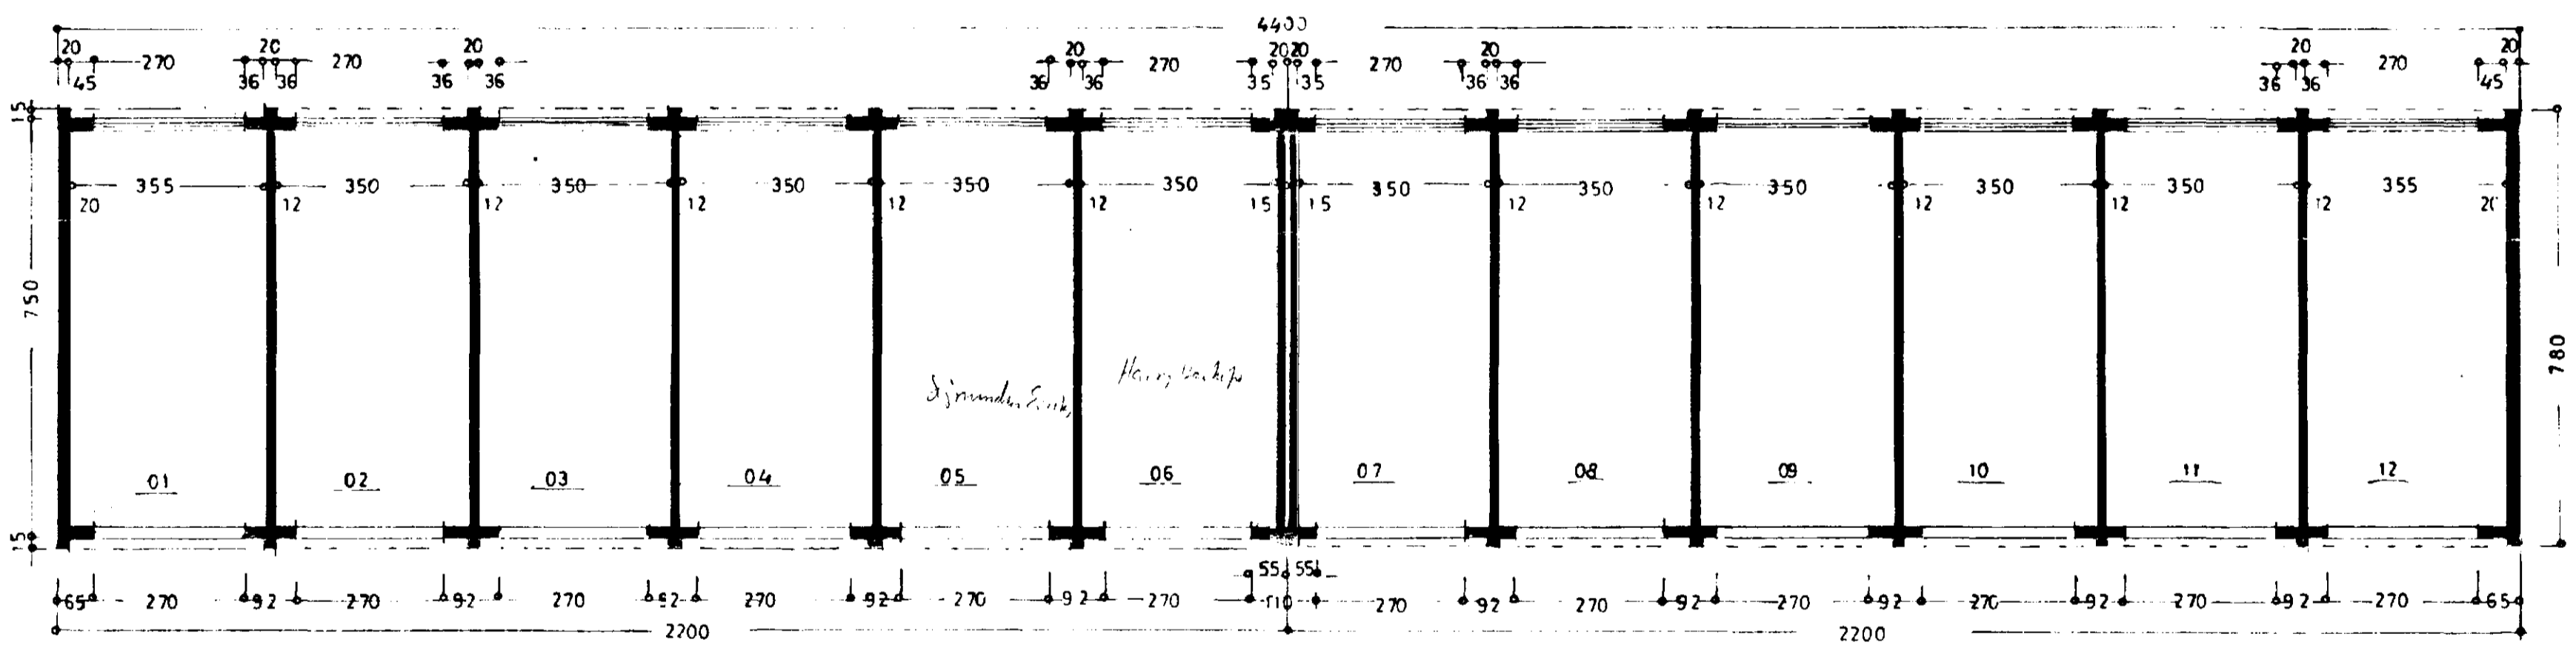


GRUNNMYND

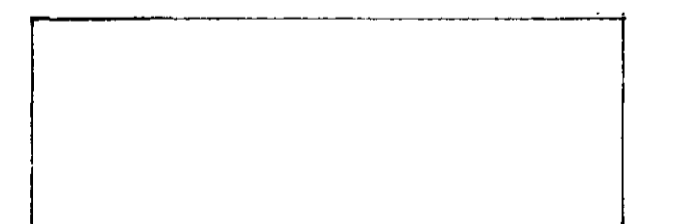


AUSTUR

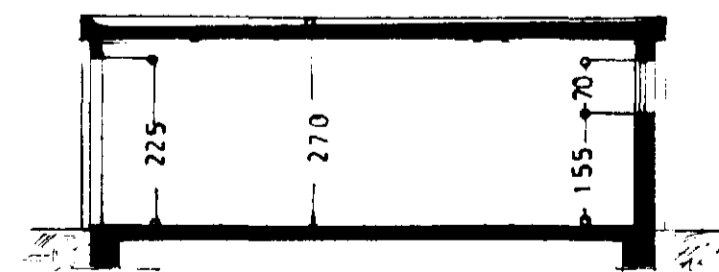

SNID

 

VESTUR

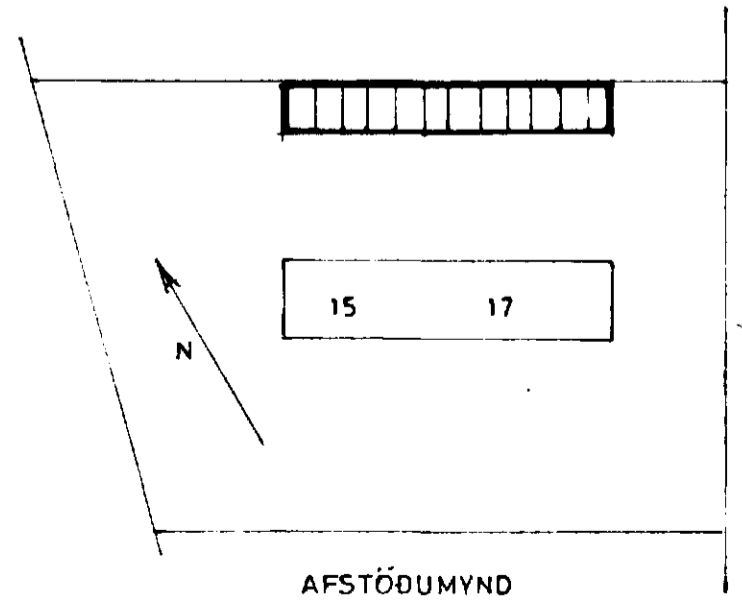

7820-0150-03

STÆRÐ 330,0m² 891m³

SLÉTTAHRÁUN 15-17
BÍLGEYMSLUR

ÚTLIT }
GRUNNMYND } 1:100
SNID }
AFSTÖÐUMYND 1:1000

Hafnarvartí 2. júlí 1982