


KTALLARI

Allar leiðslur í íbúðum eru 3/8" og liggja frá 1/2" mótrolukum.

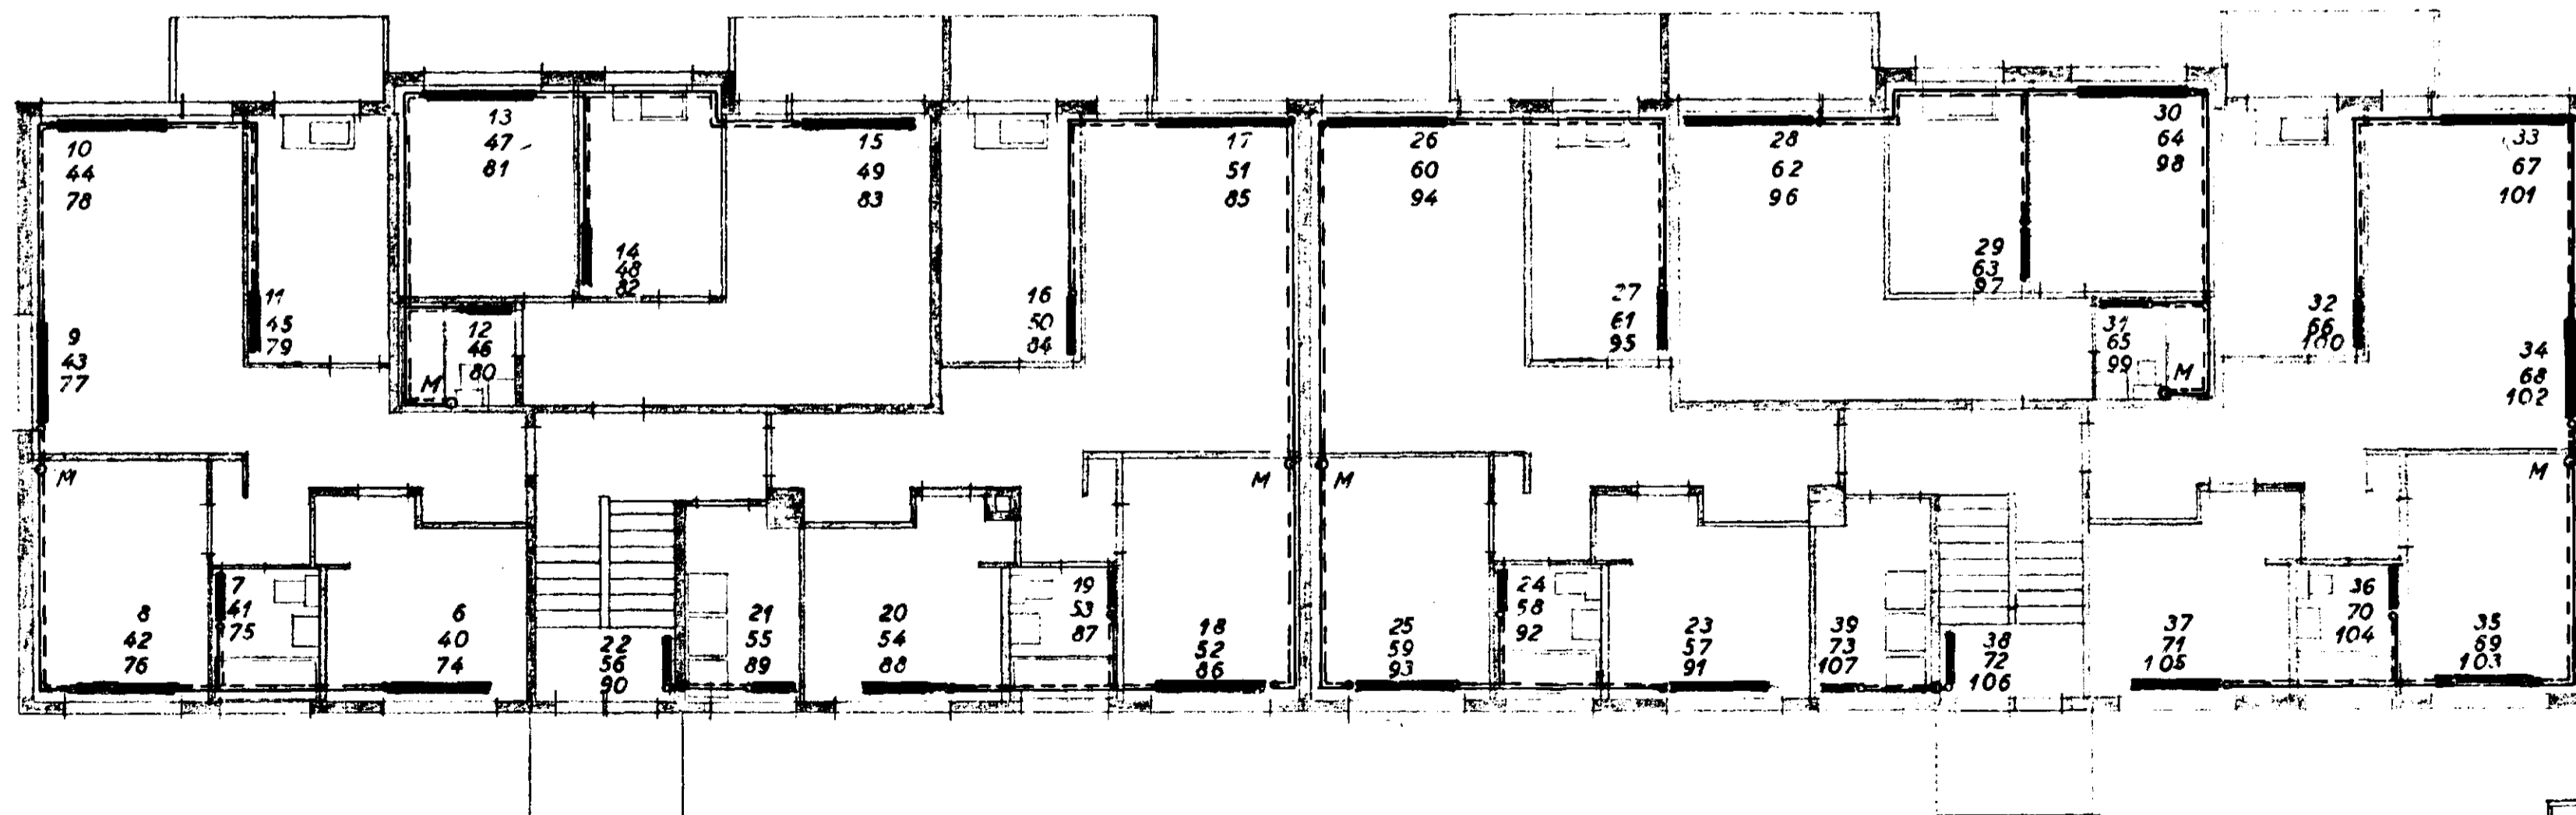

1. 2. 09 3. HÆÐ

RM

SLÉTTAHRÁUN 15-17	
HITAKERFI	Grunnmyndir
G. ÓSKARSSON / F. SIGURDSSON	
MÆLIV. 1:100	DAGS. ÞÓRST 1965
TEIKN. GÓ. 1/19	BL. 15