


Rtallari

Inntak 50 mm

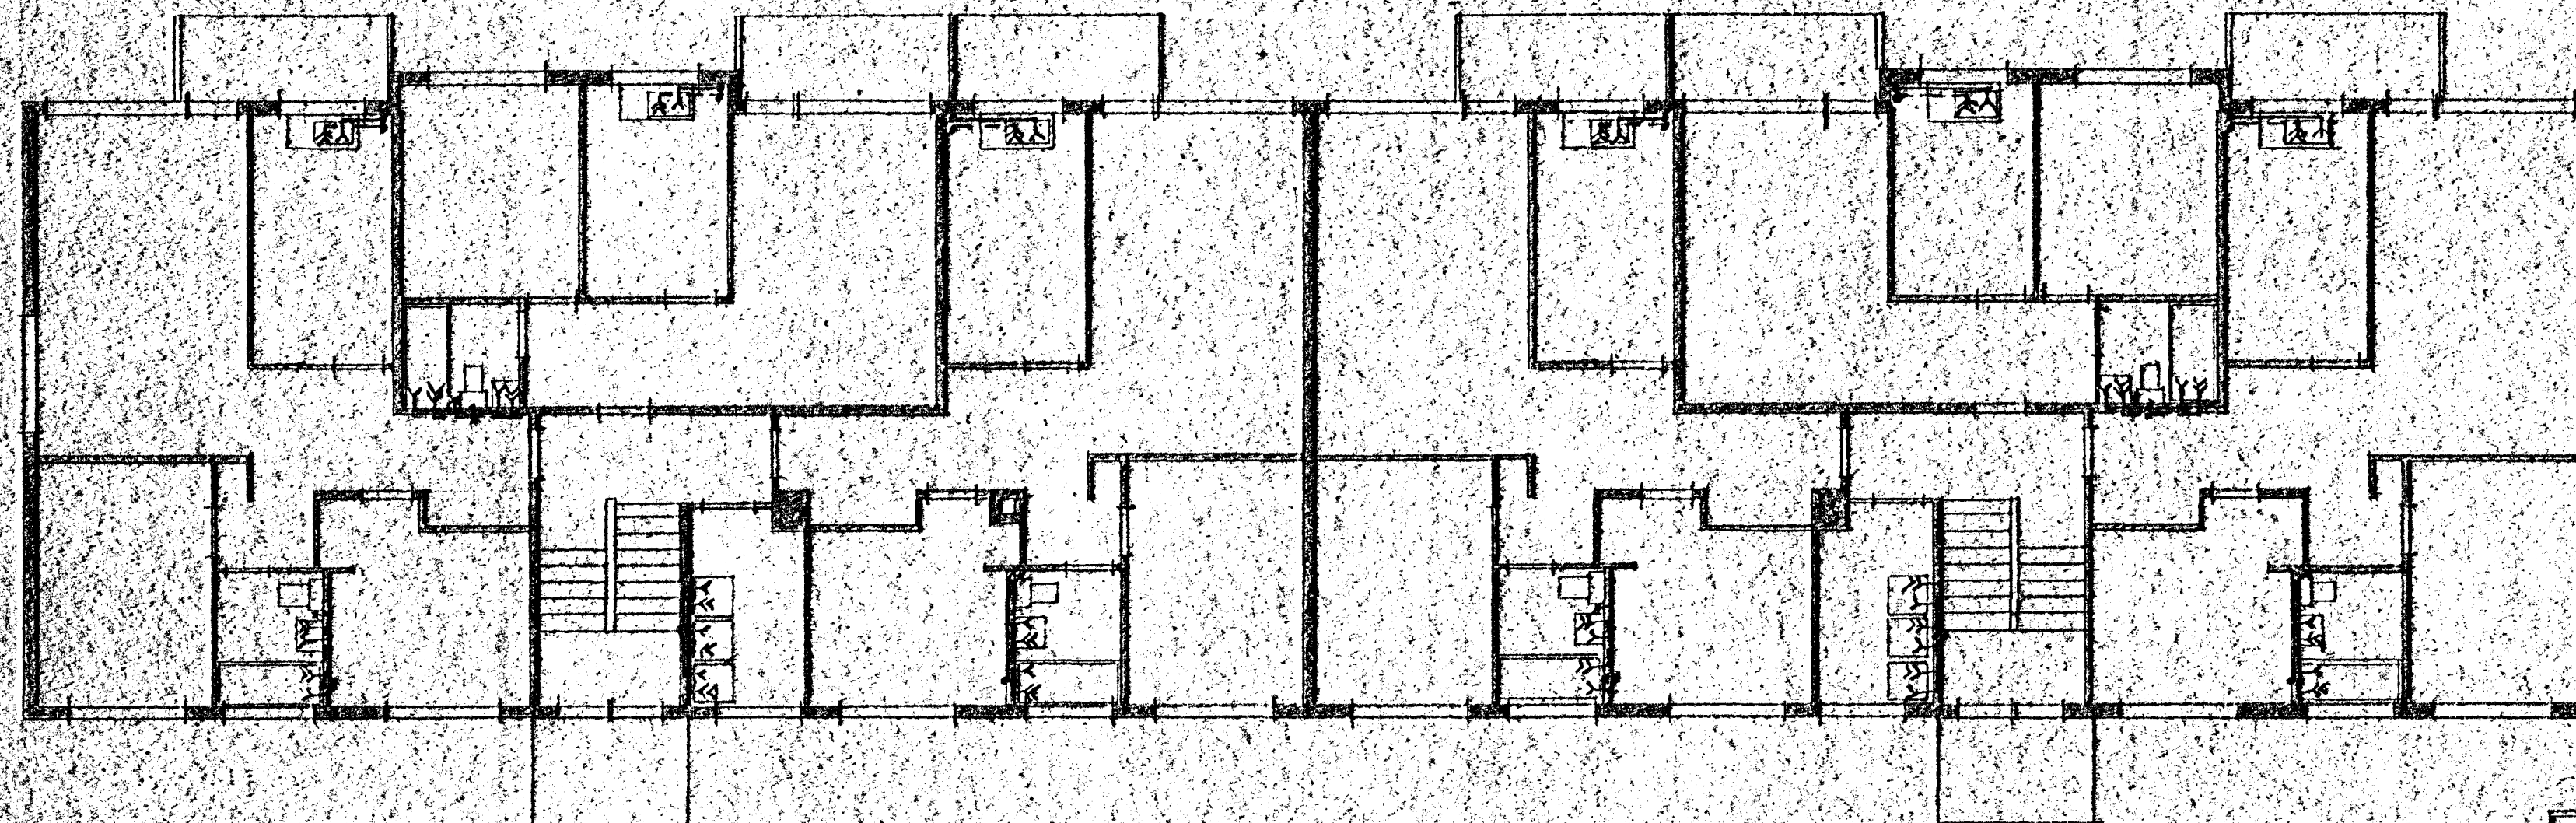

L. 2. 09 8. H. 20

Allir stofnar að eldhúsvökum og þvottah. séu 25 mm, en stofnar að badherb. séu 32 mm.
Fengilögule að takjum séu 15 mm.
Við öll takl komi kranglengi.

| | |
|----------------------------|------------------|
| SLETTAHRÁUN 19-17 | |
| VATNSLÖGN | Grundmyndir |
| GÖSKARSSON / F. SIGURDSSON | |
| MÆLIKV. 1:100 | DAGS. AGÚST 1965 |
| TEIEN. GÖ. 1/19 | BLAÐ 13 |