


STALLARI

Allar leiðslur í íbúðum eru 3/8" og liggja frá 1/2" mótorkökum.

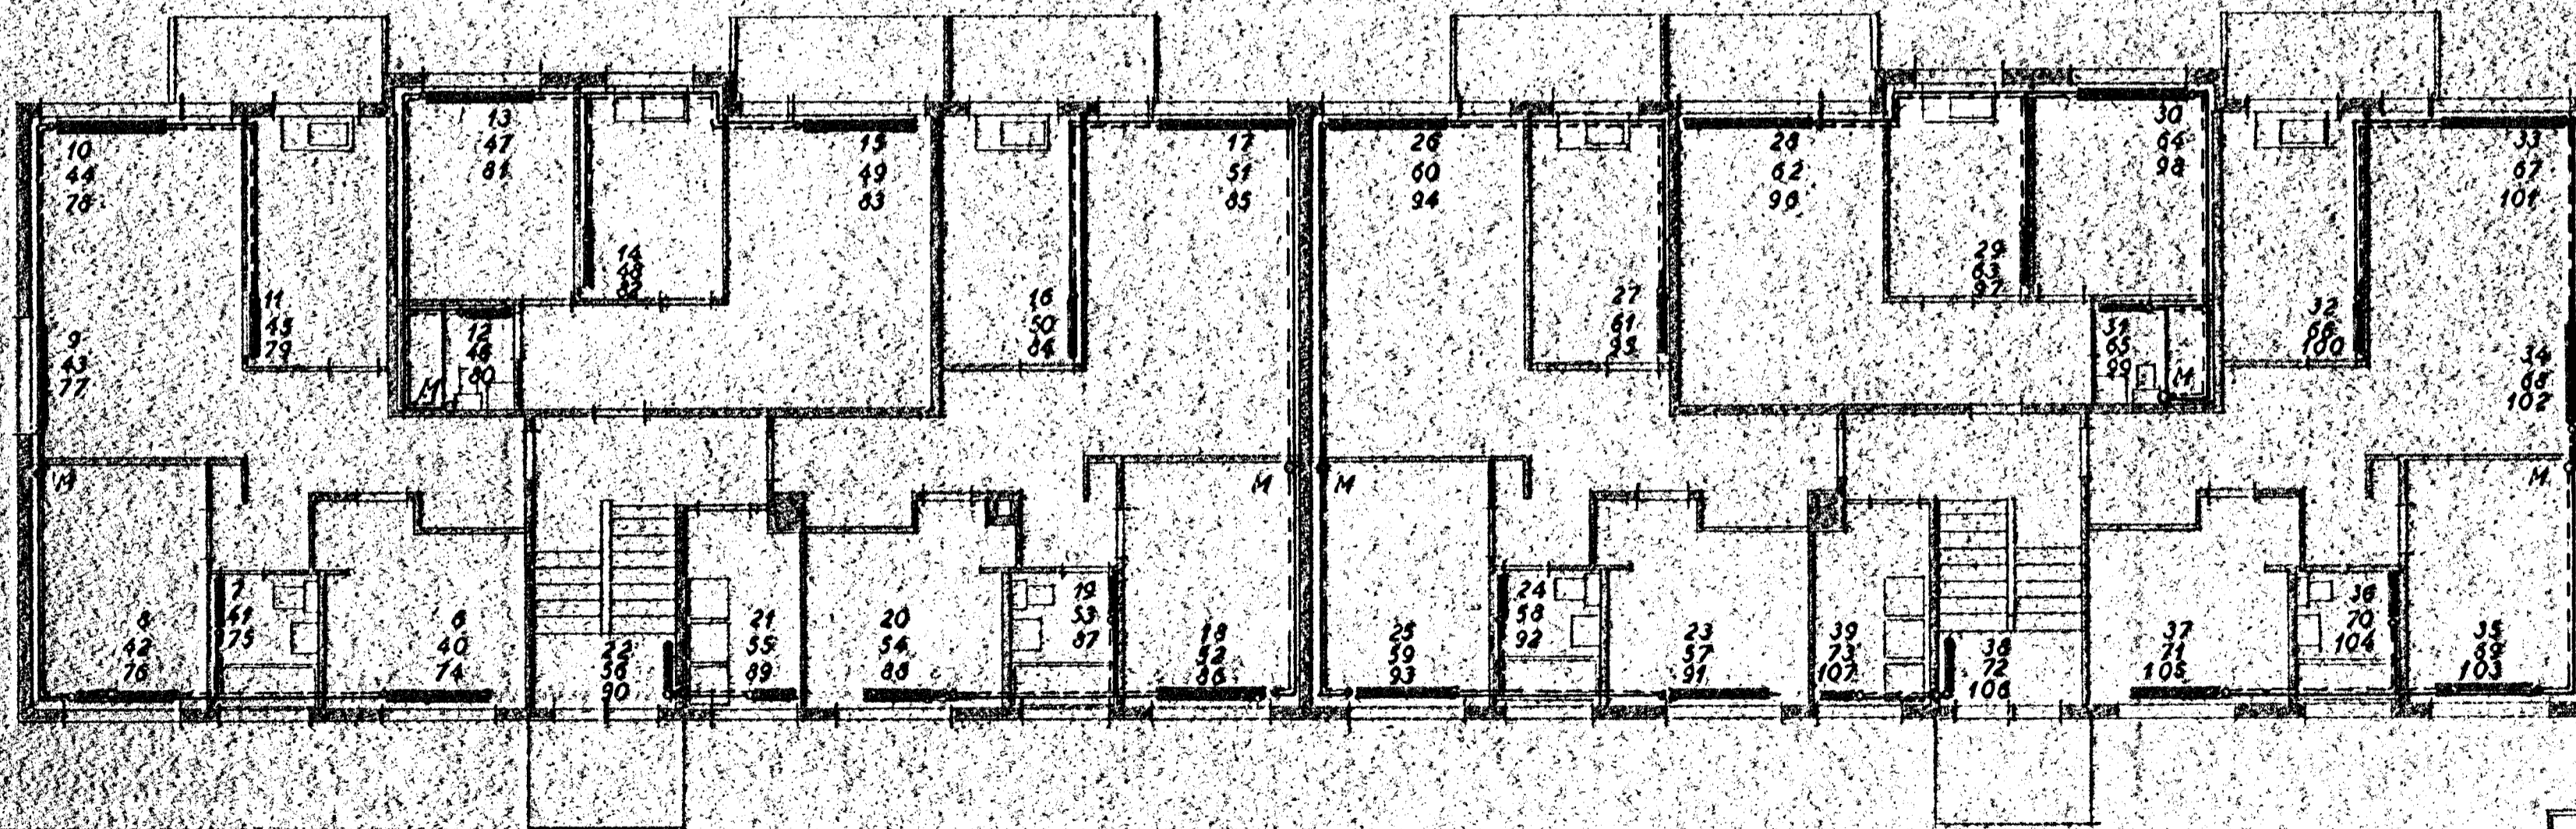

15. 22. 3. 1965

SÚTTAHRÁUN 15-17	
HITAKERFI	Grunnmyndir
G. ÖSKARSSON / F. SIGURDSSON	
MÆLIKV. 1:100	DAGS. ÁGÚSD 1965
TEIKN. GÖ. 1/19	BLAD 15