
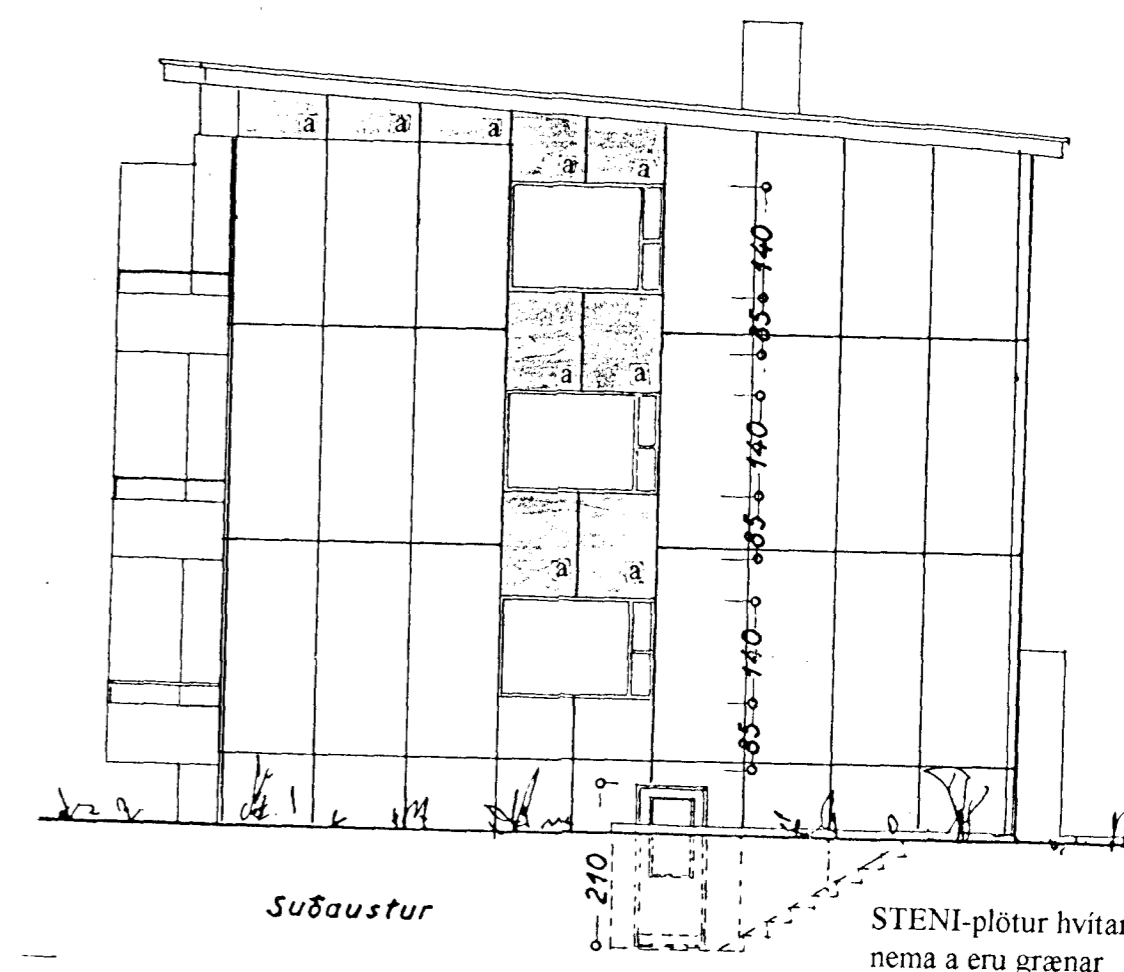


Úr Gildi

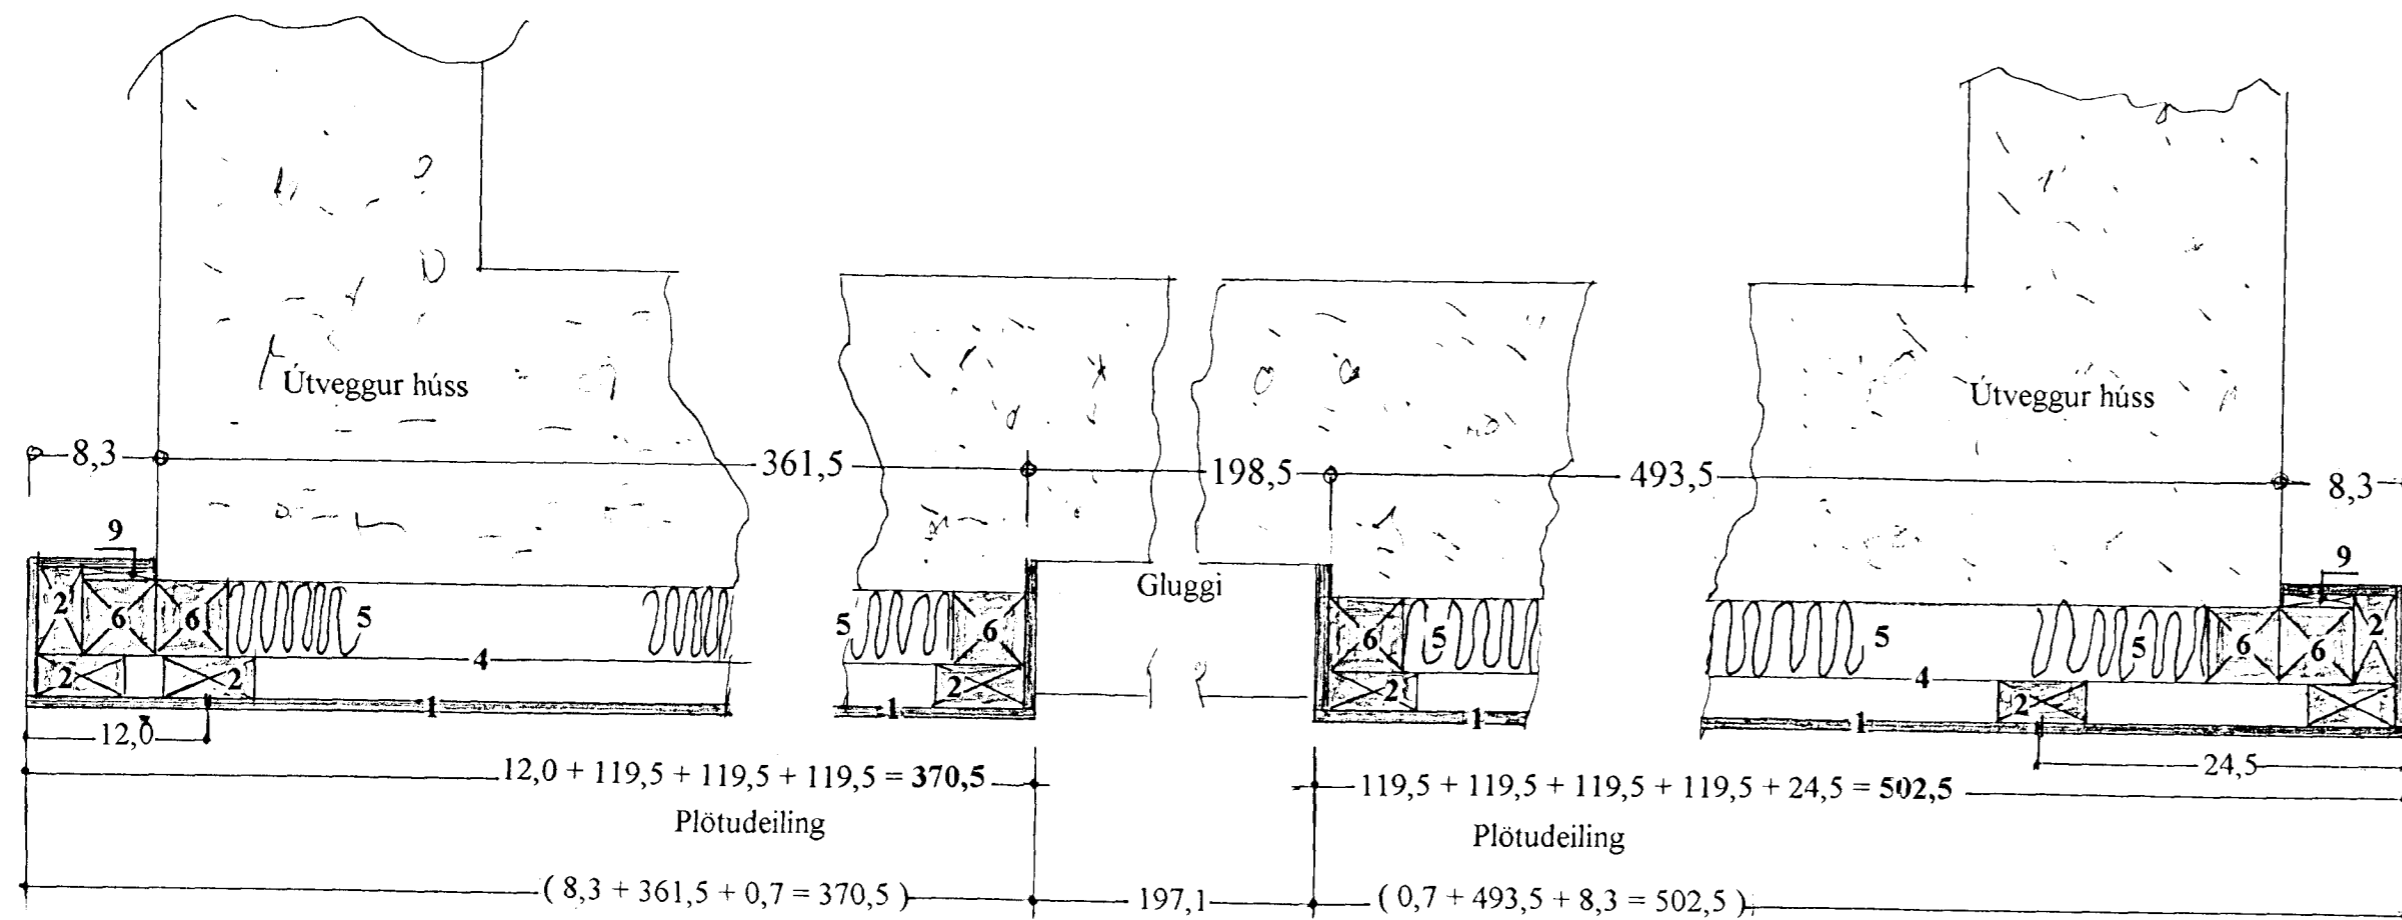

Grunnmynd -snið- 1:5 (mál í cm)

- Skýringar**
- 1. Steni-plötur, stærð 119,5 x 279,5
 - 2. Loftunargrind gagnvarin 28 x 58 mm
 - 4. Vindpappi
 - 5. Einangrun 50 mm þéttull
 - 6. Einangrunargrind 48 x 48 gagnvarin

9. Timburfylling

Sjá nánar upplýsingablað um STENI húsklæðningu frá BYKO.

ÖCCIAIT

Byggingafultrúi Hafnarfjarðar
Alfreitt Þenn
19 NOV. 1998
Sigurbjartur Halldórsson

SLÉTTAHRÁUN NR. 19 - 21
Hafnarfirði

Suðausturgaffl hússins klæddur
STENI-plötum.

Grunnmynd 1:5 Útlit 1:100

Hafnarfirði, 6. nóvember 1998
F. Sigurbjartur
Friðþjófur Sigurðsson, kt. 200724-2249