
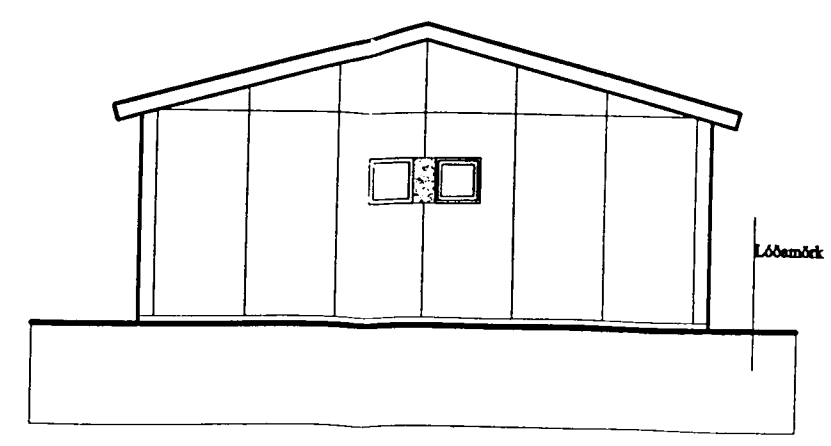
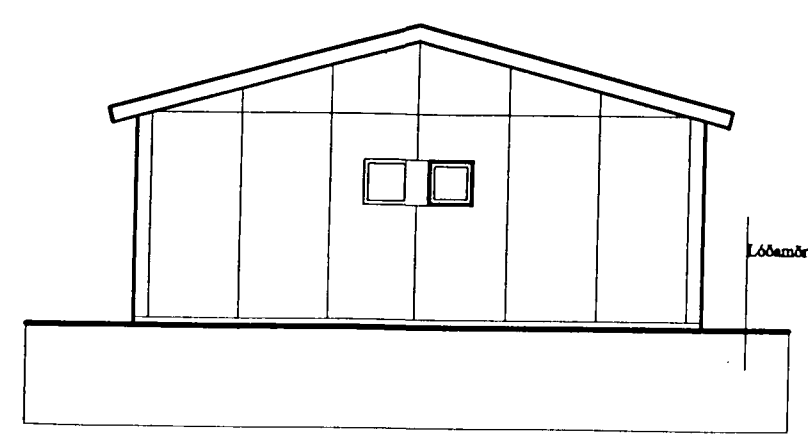
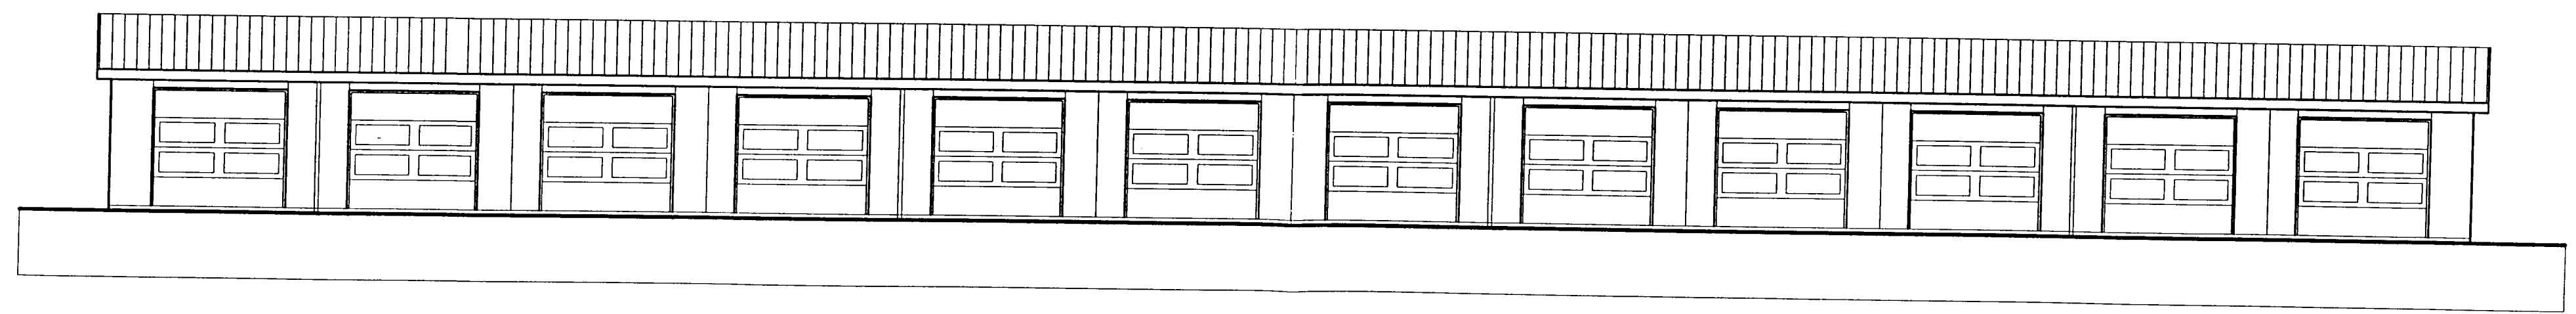


Byggingarfulltrúi
samþykkir erindið.
27 JUNI 2002
Bent skal á að samþykkt þessi verður ekki
virk, fyrr en eftir skráningu eignaskipta-
yfirlýsingarinnar hjá Fasteignamála-
rákisins og þinglýsingu hennar.
Málshif. 01-04

Samþykkt þann
28 AUG. 2001
Byggingarfulltrúinn í Hafnarfirði
F.h. Kristján Þórarinnsson

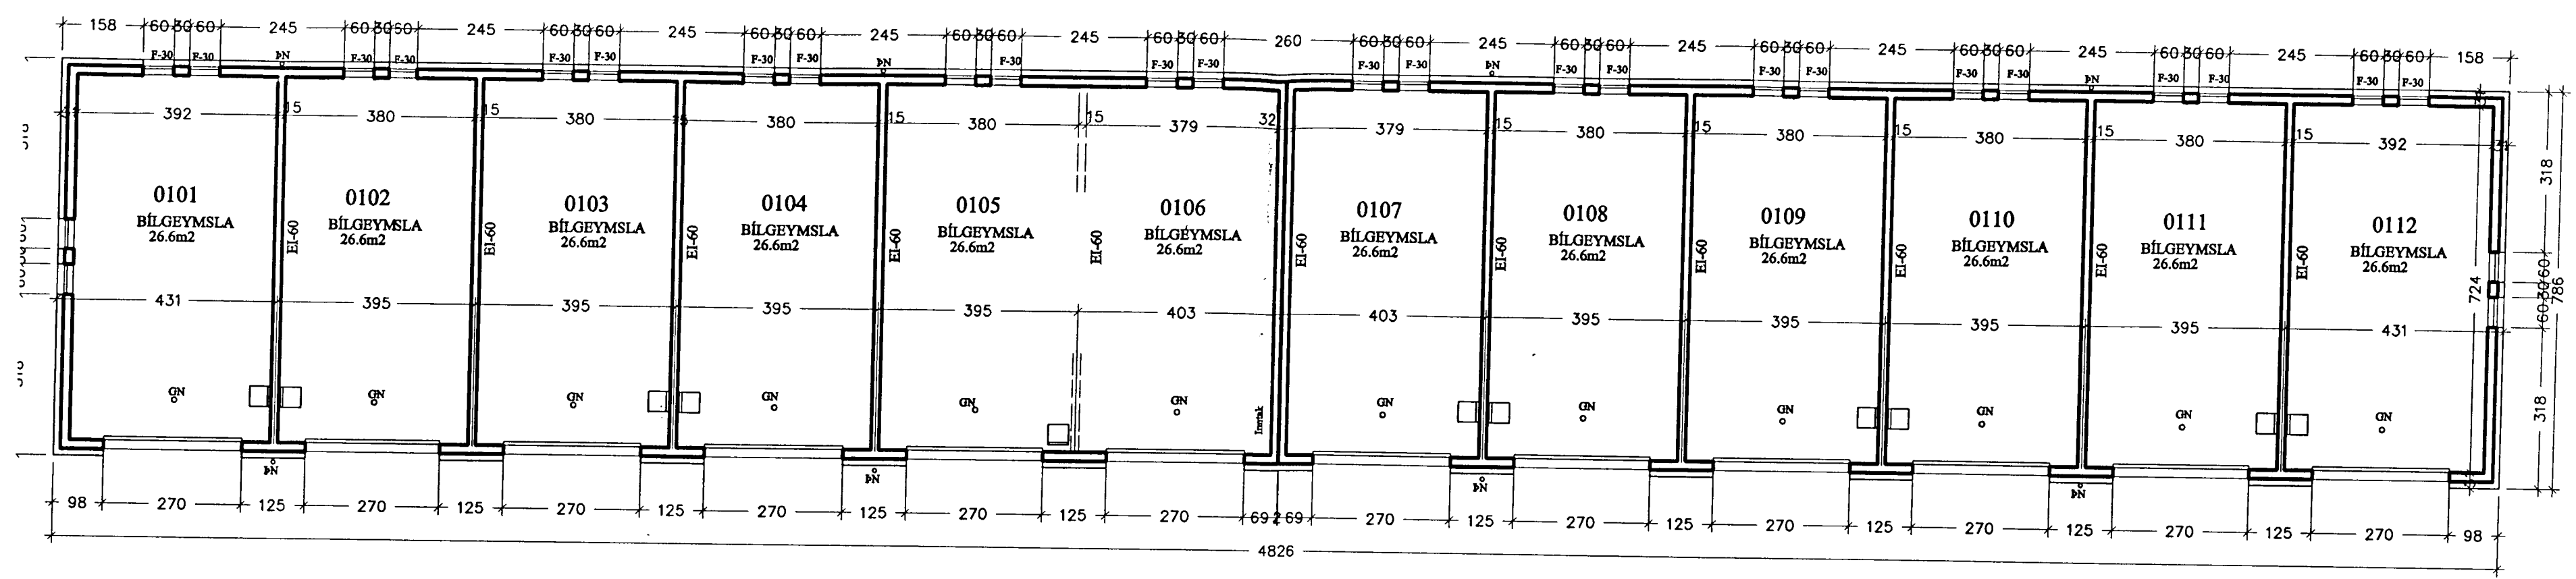

Dags. | Breytt
11.04.2000 | Frágangur útvegga

verkeiti
SLÉTTAHRÁUN 19-21,
HAFNARFIRÐI

heiti teikningar
Grunnmynd, útlit
dags
11.04.2000
mív.
1:100
Nr.
A 102

Ársæll Vignisson Arkitekt
Strandgata 26-28
220 Hafnarfjörður
s.555 4795

Ársæll Vignisson