




Samþykkt þann

2 8 AUG. 2001

Byggingafulltrúinn í Hafnarfirði  
F.h. Kristján Þórarinnsson

*KJP*

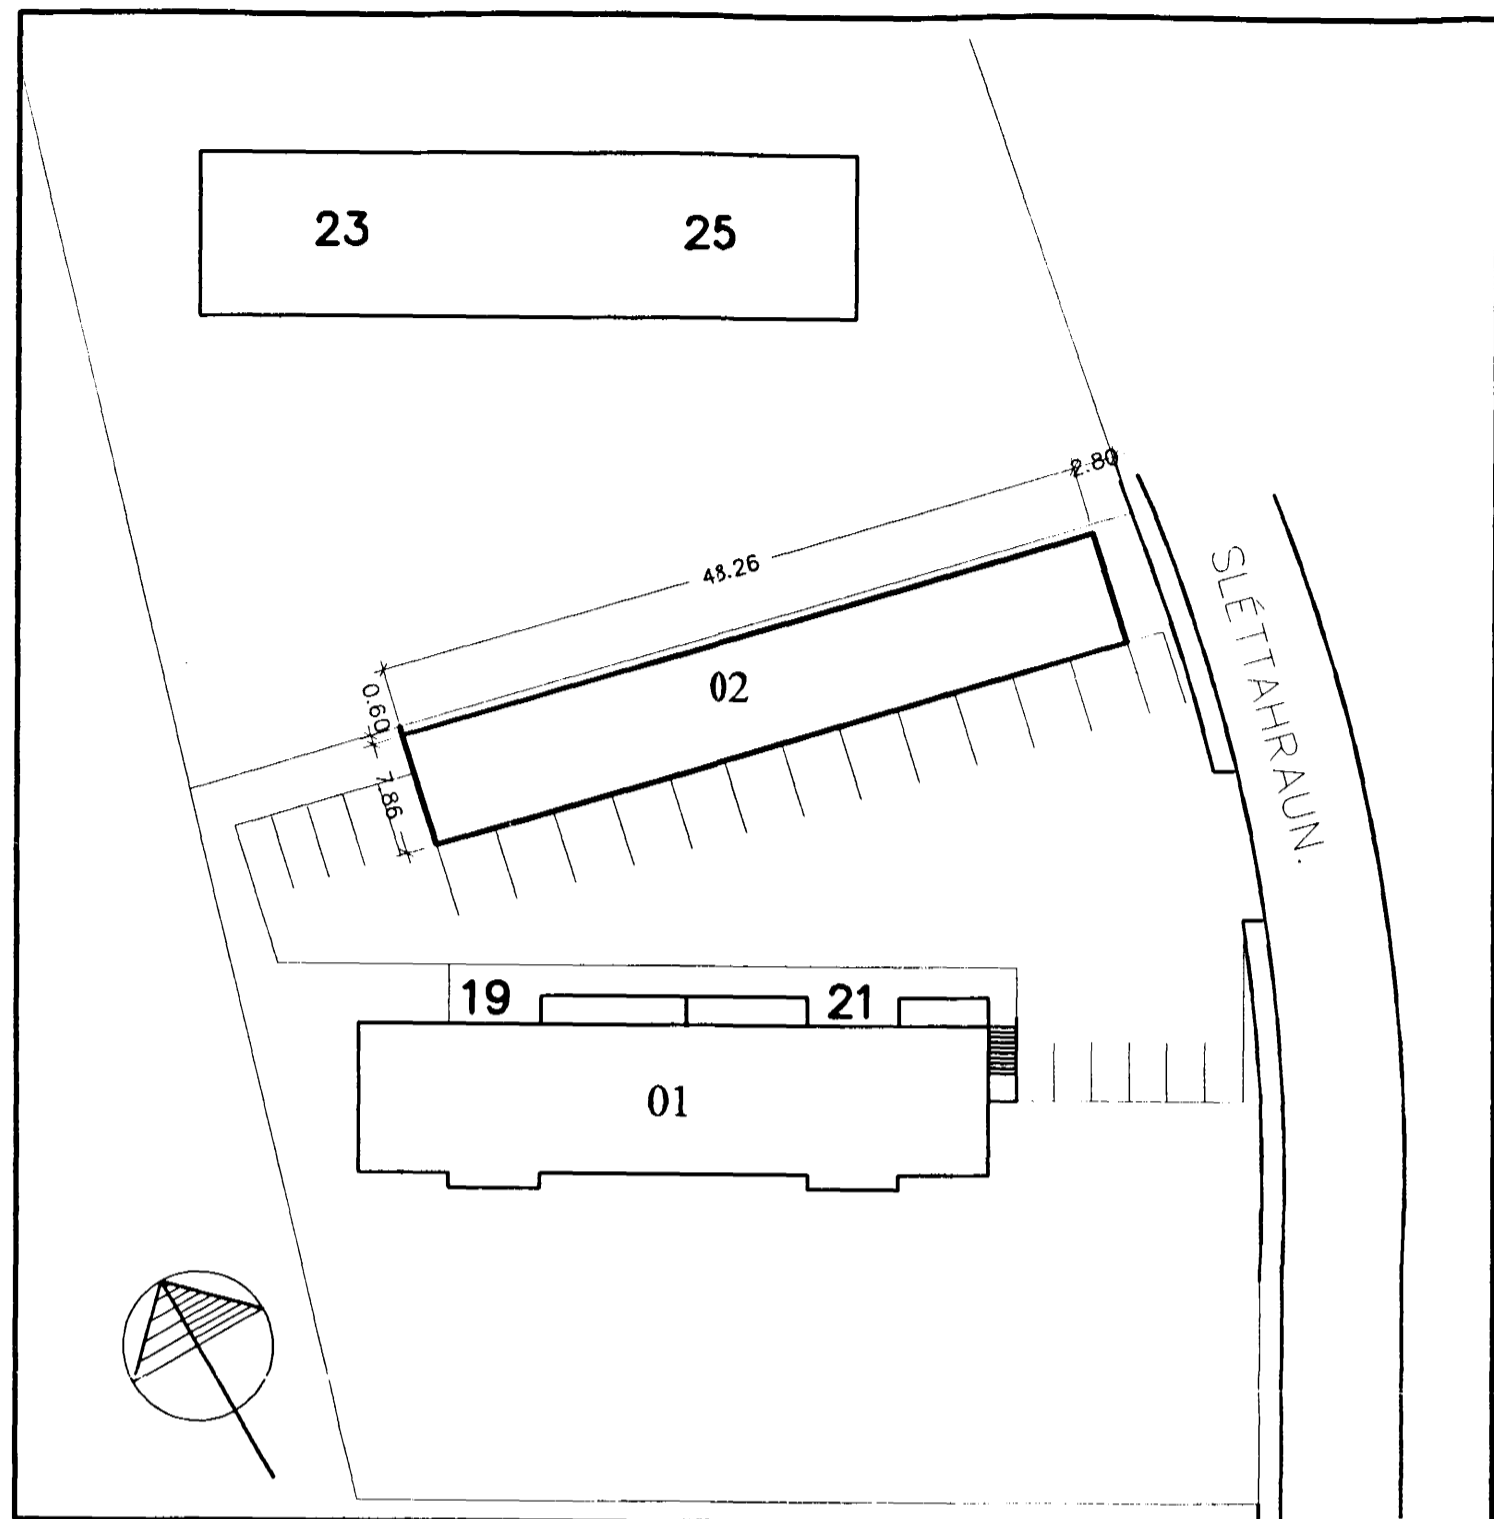

AFSTÖÐUMYND 1:500

Skráningartala: Sléttahraun 19-21				Skrásetjari: Ársæll Vignisson													
Landsnúmer: 122250				Kennitala: 101255-3369													
Matslutunúmer: 02				Útgáfa: 4.01mac Dags: 11.4.2000													
Uppskipting og lísing				Stærir													
D0	D1	D2	D3	D4	D5	D5M	D6	D7	D8	D9	D10a	D10b	D11	D12	D16	D17	
Loftun	Rúm	Nokun	Höfu-	Stærir	Stærir	Stærir	Stærir	Stærir	Stærir	Stærir	Stærir	Stærir	Stærir	Stærir	Stærir	Stærir	
hæð	hæð	lest	þokun	hæð	hæð	hæð	hæð	hæð	hæð	hæð	hæð	hæð	hæð	hæð	hæð	hæð	
m	m	m	m	m	m	m	m	m	m	m	m	m	m	m	m	m	
					377,2	0,0	0,0	0,0	377,2	0,0			1.324,2	319,2	377,2	1.056,552	
													75,8				
					377,2	0,0	0,0	0,0	377,2	0,0			1.248,4	319,2	377,2		
A	0101	bilgeymsla	B	0101	33,0	0,0	0,0	0,0	33,0	0,0	2,80	3,82	109,2	26,6	33,0	3,31	88,046
A	0102	bilgeymsla	B	0102	31,0	0,0	0,0	0,0	31,0	0,0	2,80	3,82	102,6	26,6	31,0	3,31	88,046
A	0103	bilgeymsla	B	0103	31,0	0,0	0,0	0,0	31,0	0,0	2,80	3,82	102,6	26,6	31,0	3,31	88,046
A	0104	bilgeymsla	B	0104	31,0	0,0	0,0	0,0	31,0	0,0	2,80	3,82	102,6	26,6	31,0	3,31	88,046
A	0105	bilgeymsla	B	0105	31,0	0,0	0,0	0,0	31,0	0,0	2,80	3,82	102,6	26,6	31,0	3,31	88,046
A	0106	bilgeymsla	B	0106	31,6	0,0	0,0	0,0	31,6	0,0	2,80	3,82	104,6	26,6	31,6	3,31	88,046
A	0107	bilgeymsla	B	0107	31,6	0,0	0,0	0,0	31,6	0,0	2,80	3,82	104,6	26,6	31,6	3,31	88,046
A	0108	bilgeymsla	B	0108	31,0	0,0	0,0	0,0	31,0	0,0	2,80	3,82	102,6	26,6	31,0	3,31	88,046
A	0109	bilgeymsla	B	0109	31,0	0,0	0,0	0,0	31,0	0,0	2,80	3,82	102,6	26,6	31,0	3,31	88,046
A	0110	bilgeymsla	B	0110	31,0	0,0	0,0	0,0	31,0	0,0	2,80	3,82	102,6	26,6	31,0	3,31	88,046
A	0111	bilgeymsla	B	0111	31,0	0,0	0,0	0,0	31,0	0,0	2,80	3,82	102,6	26,6	31,0	3,31	88,046
A	0112	bilgeymsla	B	0112	33,0	0,0	0,0	0,0	33,0	0,0	2,80	3,82	109,2	26,6	33,0	3,31	88,046
					377,2	0,0	0,0	0,0	377,2	0,0			1.248,4	319,2	377,2	1.056,552	

**Stutt Byggingarlýsing:**

**Sökkjar:** Sökkjar eru úr jámbentri steinsteypu á þjappaða fyllingu - sjá teikn. verkfræðings. Einangrun er 75 mm plasteinangrun og skal ná amk. 50 cm niður sökkla að innan.

**Botnplata:** Botnplata er úr jámbentri steinsteypu ofan á þjappaða fyllingu - sjá teikn. verkfr. Undir plötu er 75 mm plasteinangrun. Ofan á einangrun kemur rakavarnarlag (polplast). Ofan á steypa plötu kemur ca. 4 cm múnlögn.

**Steyptir útveggir:** 18 cm þykkir veggir úr jámbentri steinsteypu - sjá teikn. verkfr. Að innan eru veggir múrhúðaðir og málaðir. Veggir eru einangraðir að utan með 100mm steinull og klæddir plötuklæðningu, sams konar og er á íbúðarhúsi.


**Steyptir innveggir:** Veggir milli bilgeymsla verða 15cm steyptrir veggir, nema milli 0105 og 0106.

**Pak:** Burðarvirki þaks er timburbitar og spennur, sjá teikn. verkfræðings, klætt með 25 mm borðaklæðningu. Ofan á hana er sett 1 lag af þakpappa og klætt með báraðn aluzinkklæðningu, máluð í sama lit og íbúðarhúsi. Þakrennur og þakniðurföll eru úr aluzink, samlit þak. Loftun er um ø35 mm rör c/c 300 mm á langhlöðum húss. Þak er einangrað milli sperra með 150mm steinullareinangrun. Neðan á einangrun komi rakavarnarlag (polplast). Loft er klætt með gipsplötum.


**Gluggar, gler og hurðir:** Gluggar eru smíðaðir úr B-gagnfúvörðu timbr, málaðir í sama lit og gluggar íbúðarhúss. Gler er tvöfalt K-gler, F-30. Þiðskúrhurðir eru litaðar álhurðir með fellibúnaði.

Einangrunargildi:	Botnplata	0,3 W/m²K
	Steyptir útveggir	0,4 W/m²K
	Léttir útveggir	0,4 W/m²K
	Gluggar	3,0 W/m²K
	Hurðir	engin krafa
	Pak	0,2 W/m²K
	Útveggir, vegið meðaltal	engin krafa
Einangrunargildi er miðað við	T <sub>i</sub> = 10 gráður Celcius	

Hæðarsetning húss: Miðað er við að hæð á gólf verði 10sm hærra en núverandi yfirborð bílastæða.

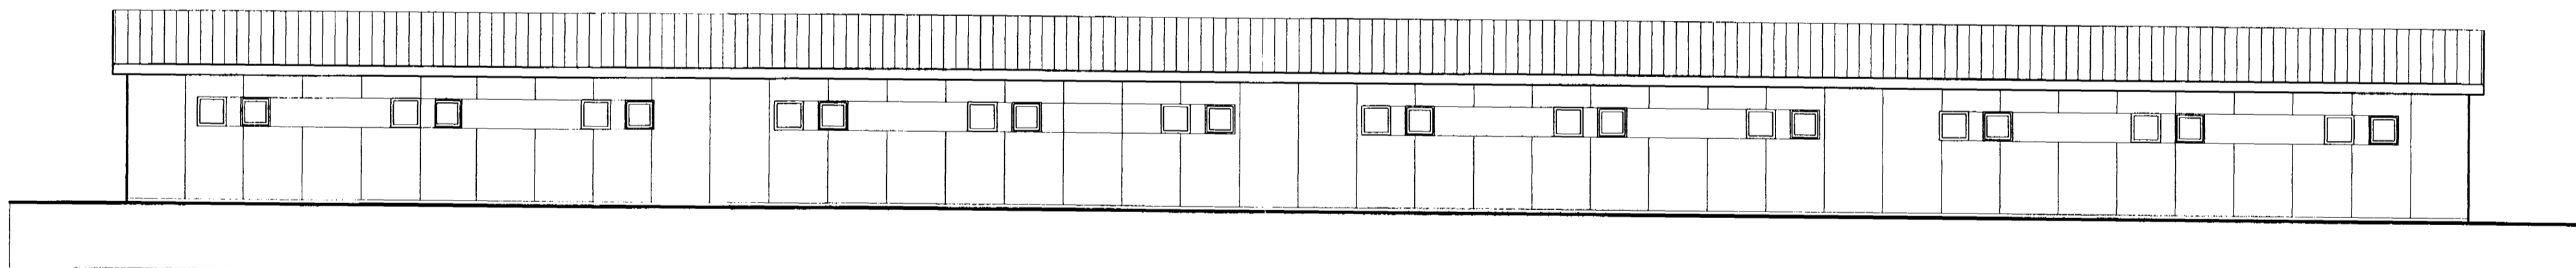

ÚTLIT NORÐUR 1:100

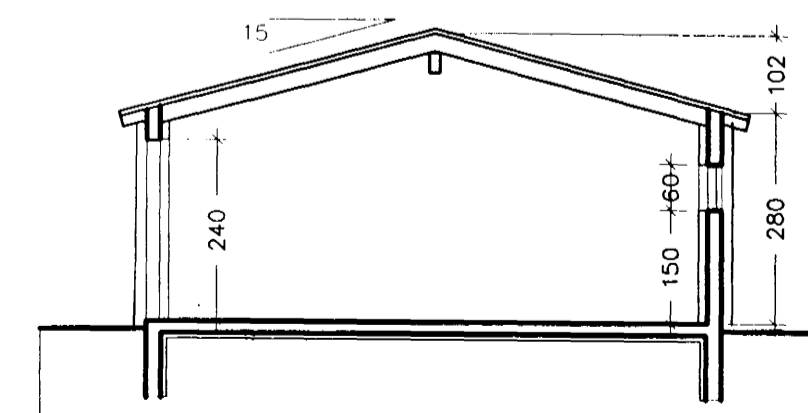

ÞVERSNIÐ 1:100

Dags. | Breytt  
11.04.2000 | Frágangur útvegga

verkefni  
**SLÉTTAHRÁUN 19-21,  
HAFNARFIRÐI**

heiti teikningar  
Afstöðumynd  
Útlit, þversnið  
dags  
11.04.2000

skv.  
1:500  
1:100

Nr.  
**A 101**

**Ársæll Vignisson** Arkitekt  
Strandgata 26-28  
220 Hafnarfjörður s.555 4795

*Ársæll Vignisson*