



Samþykkt á fundi bygginga-
nefndar þ. 15. 12. 1965
BYGGINGAFLUTUJÓKINN
HAFNARFIRÐI

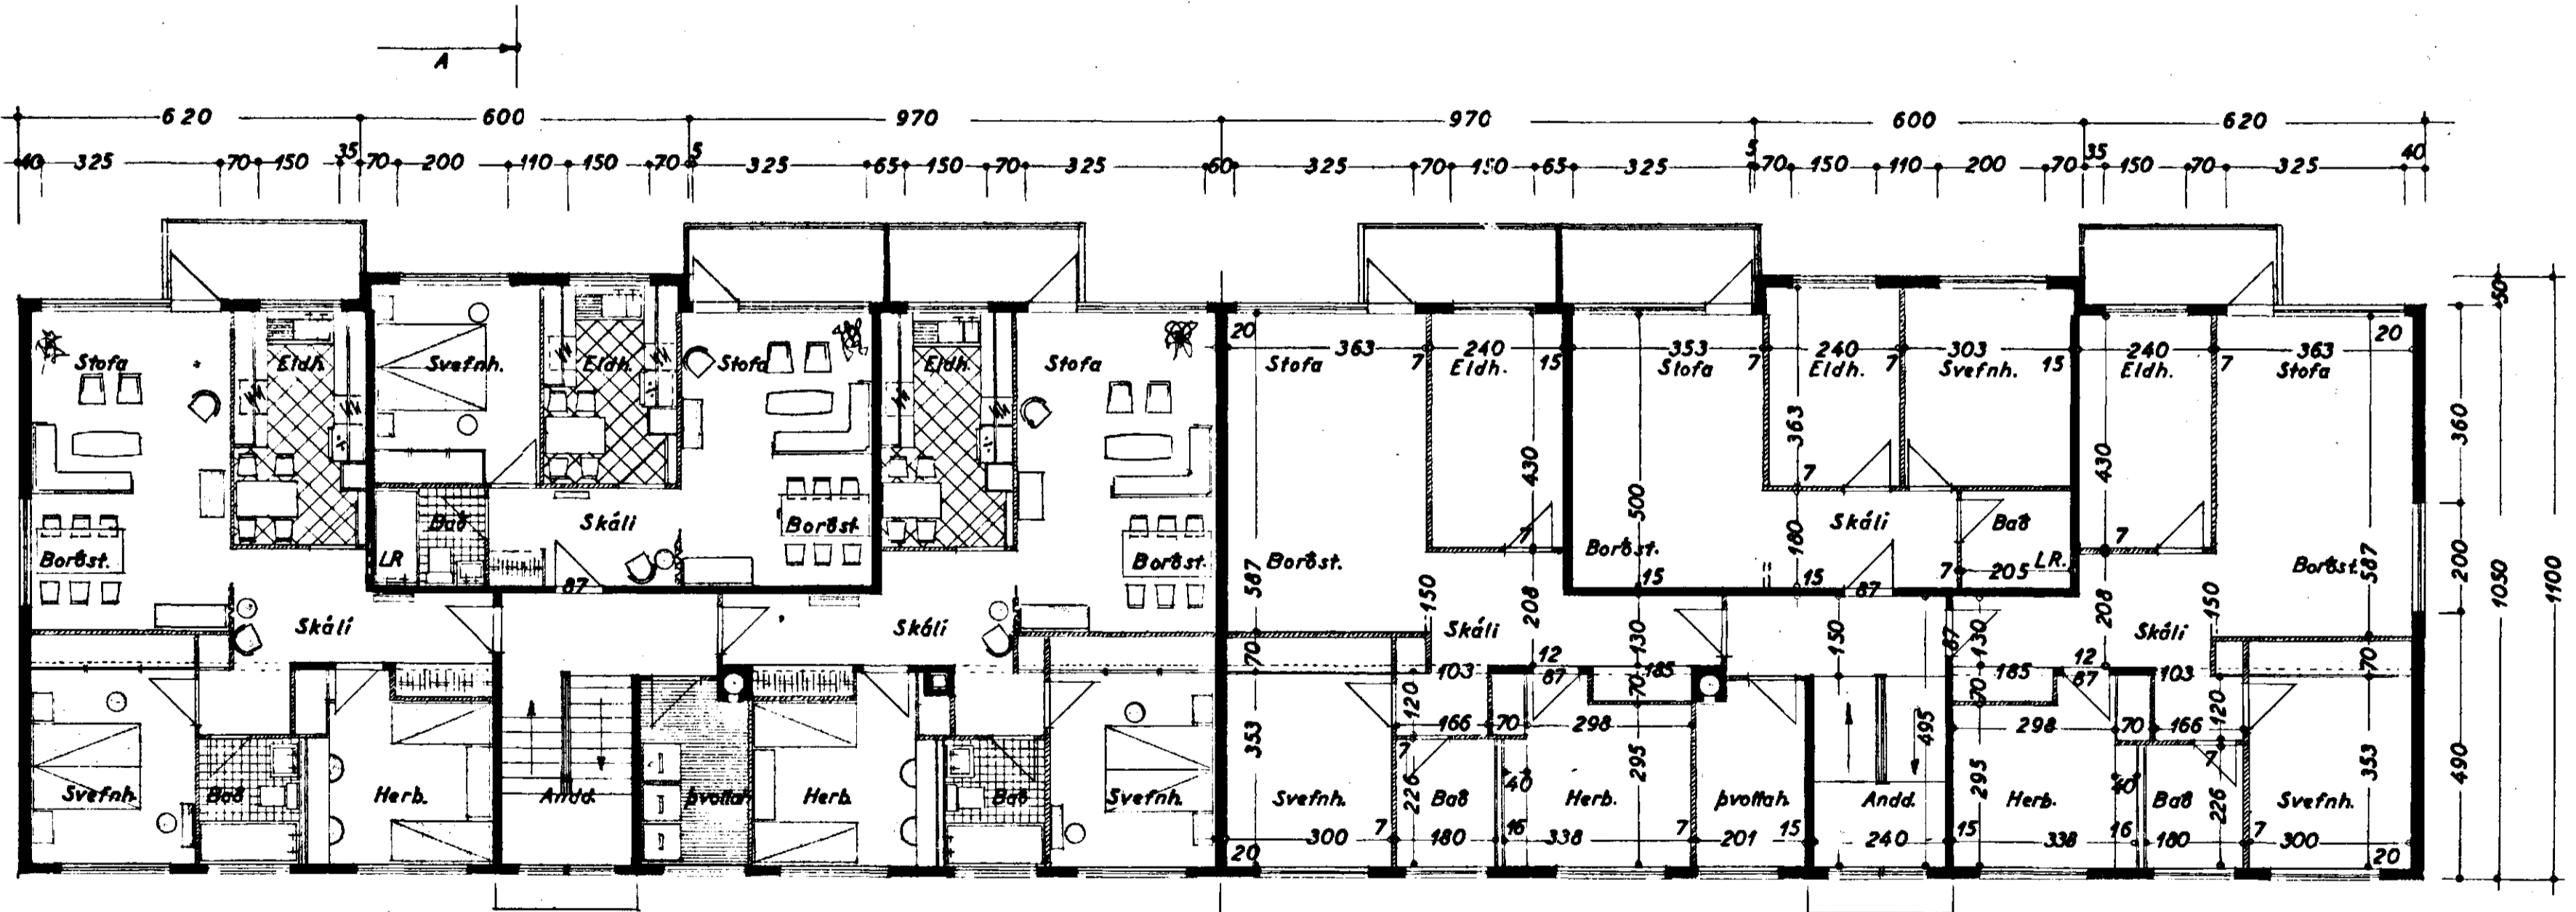

I. II. og III. hæð

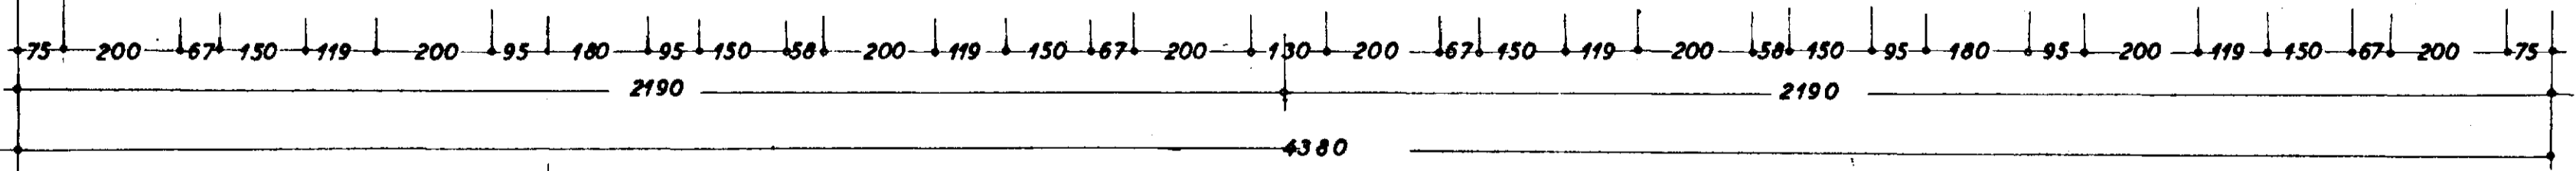

SLÉTTAHRUN NR 19-21

BLAÐ 3
Grunnmynd af
I. II. III. hæð 1:100

Stofnunaráráðgjafi 1965
E. Þórhásson / S. Sigurðsson