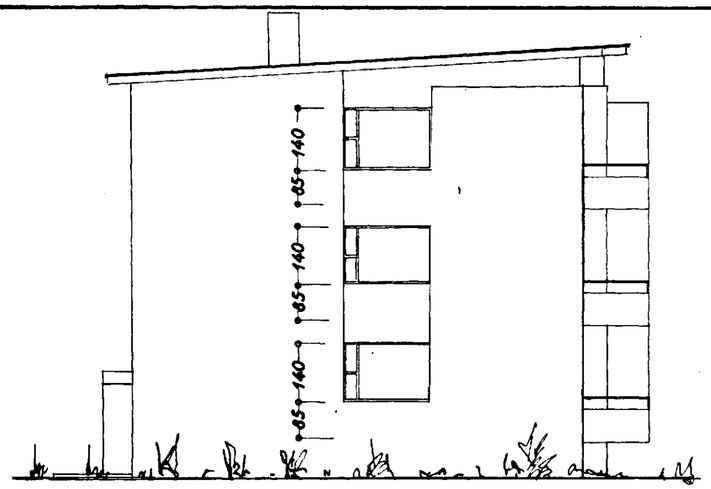

Norðvestur

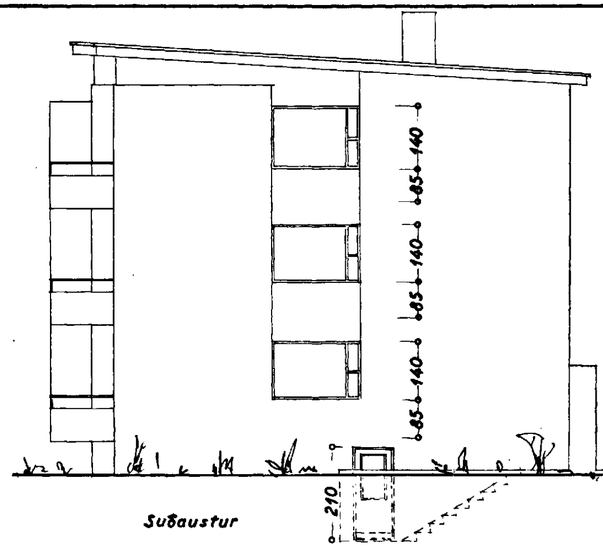

Suðaustur

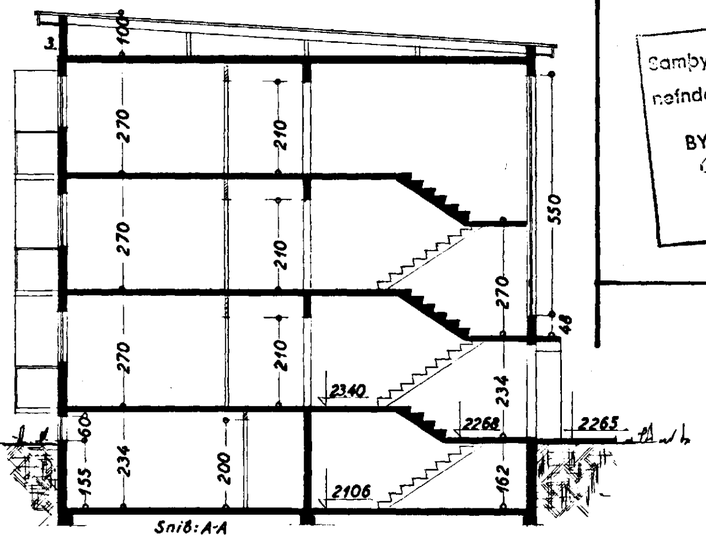

Snið: A-A

Samþykkt á fundi byggingarnefndar þ. 15/12 1965

BYGGINGARFULLTRÚINN Í HAFNARFIRÐI

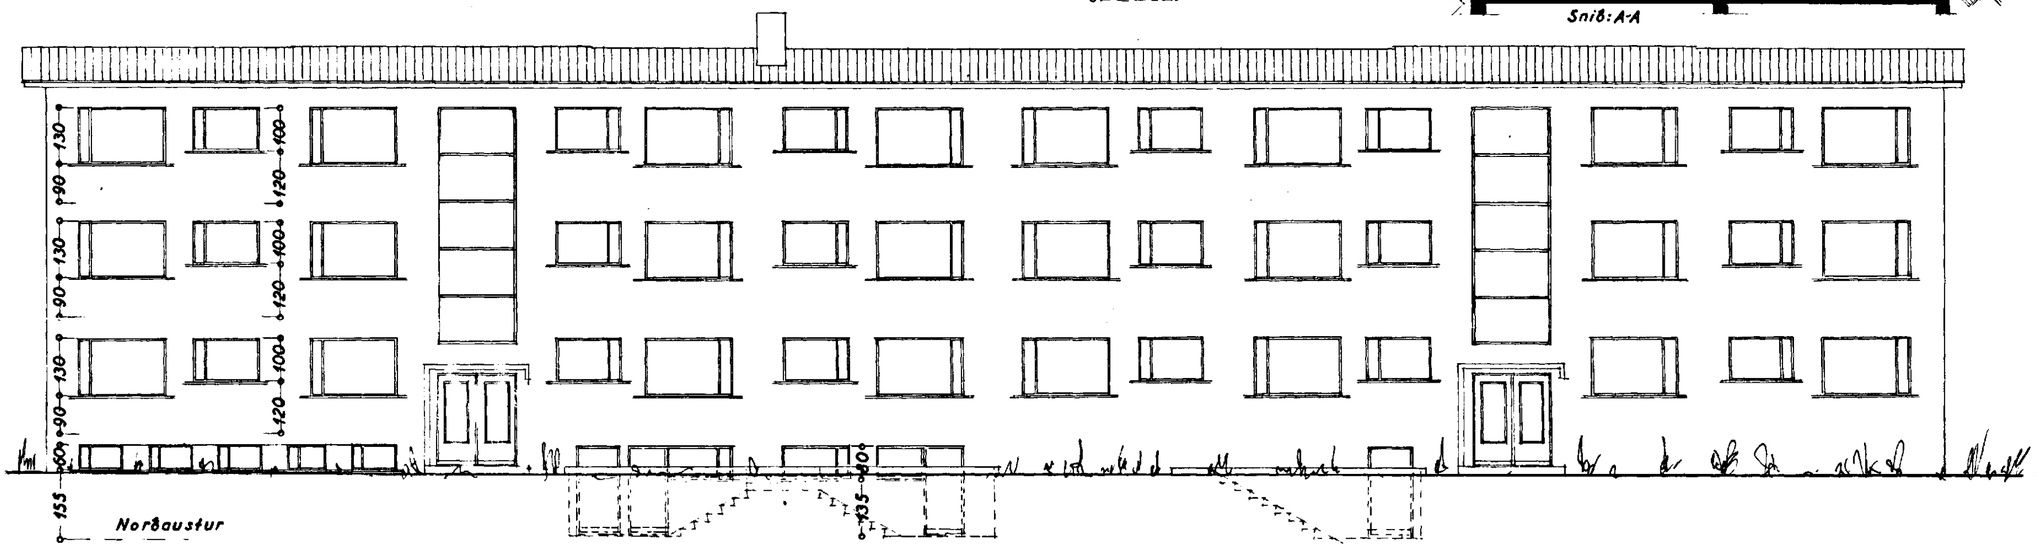

Norðaustur

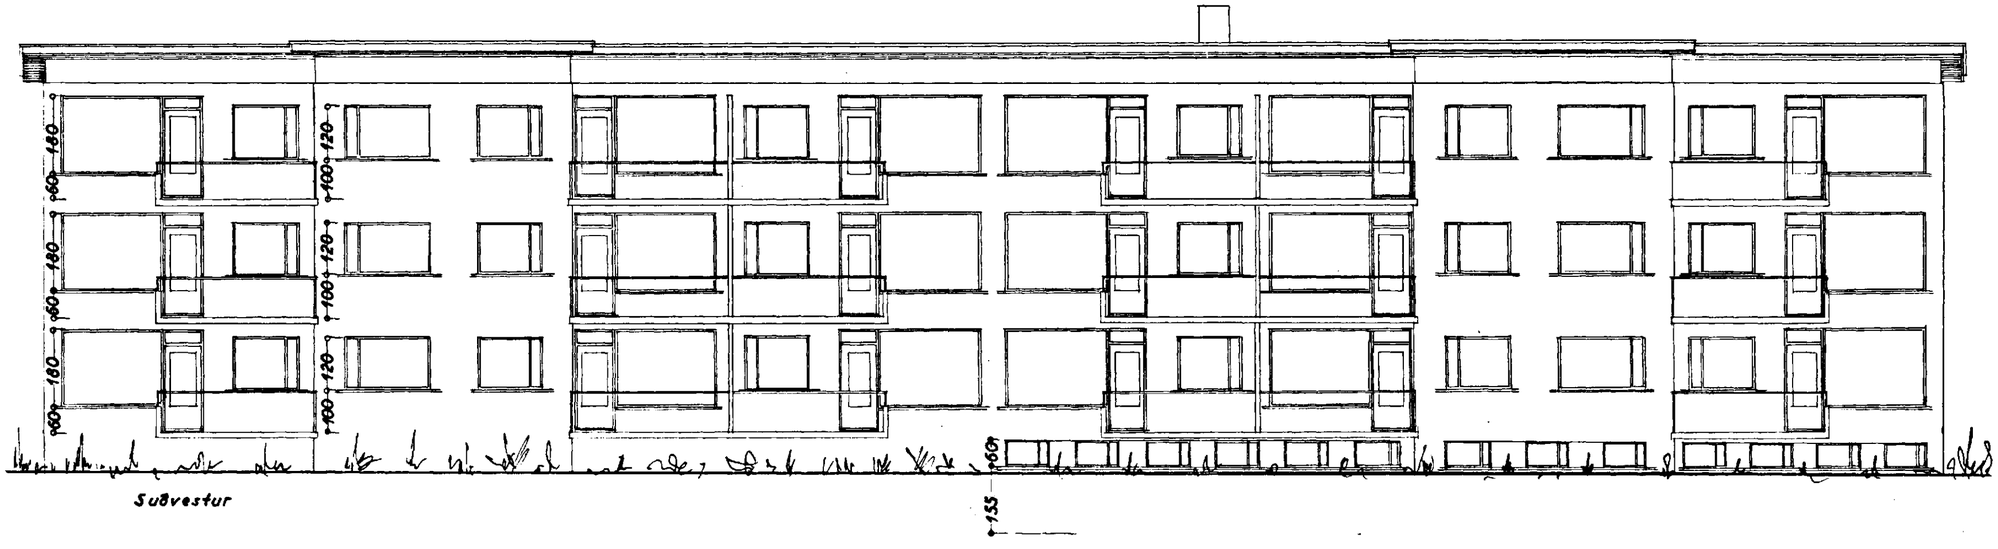

Suðvestur

STÆRÐ HÚSS:

465,9 m² 4.633,0 m³

SLÉTTAHRAUN NR. 19-21

BLAÐ 2

Útlit } 1:100
Snið }

Hafnarfirði 2. ágúst 1965
G. Óskarsson / F. Sigurðsson