



Samþykkt þann

2 8 AUG. 2001


Byggingafultrúinn í Hafnarfirði  
F.h. Kristján Þórarinnsson

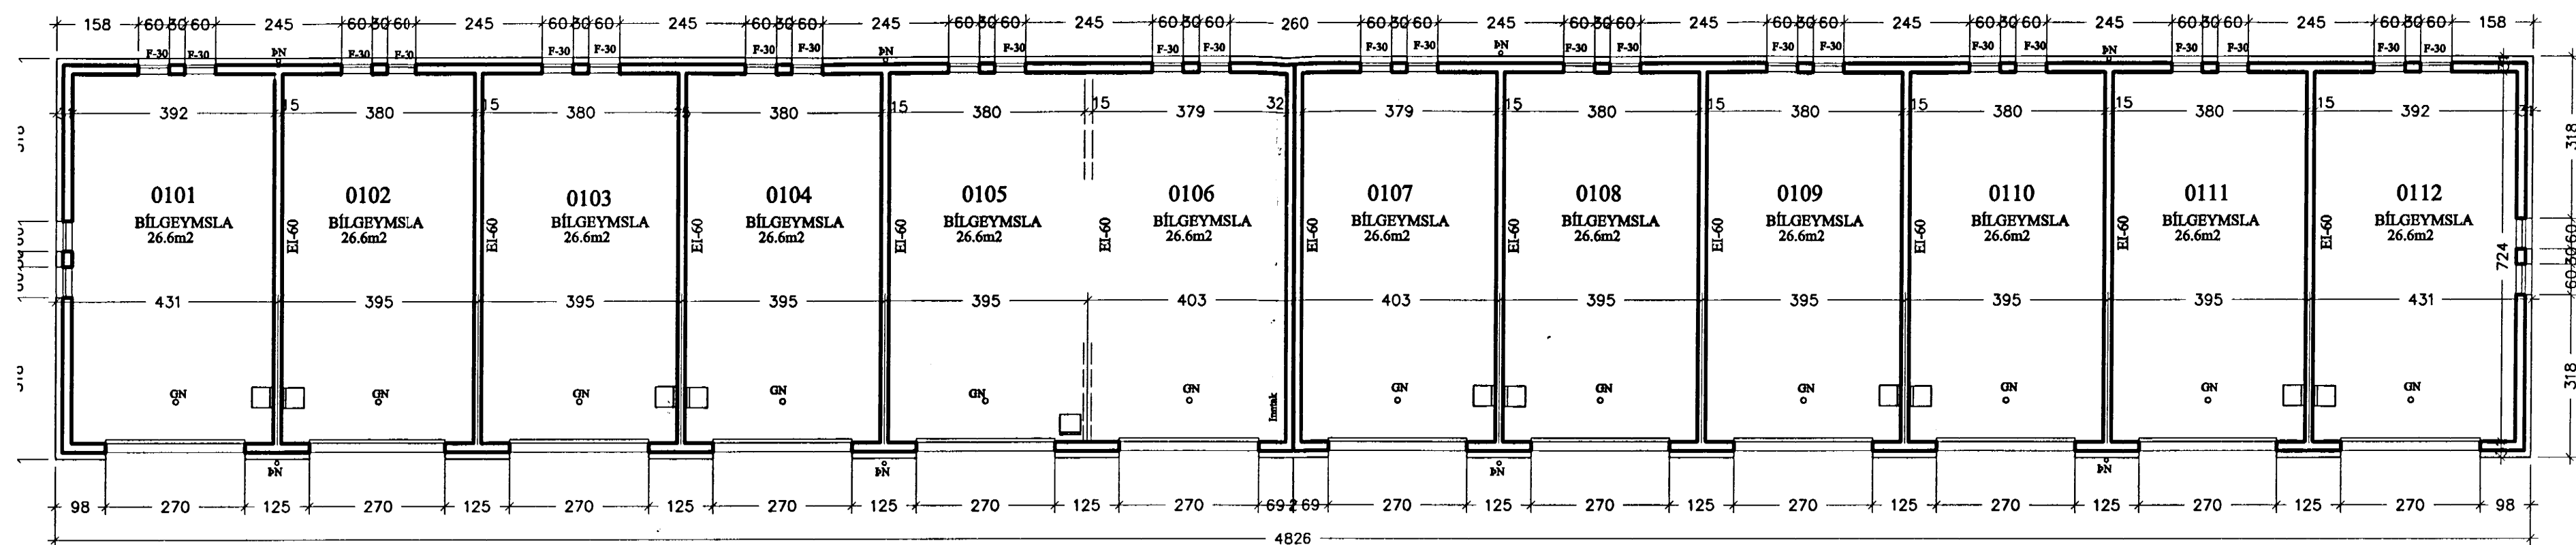


GRUNNMYND 1:100

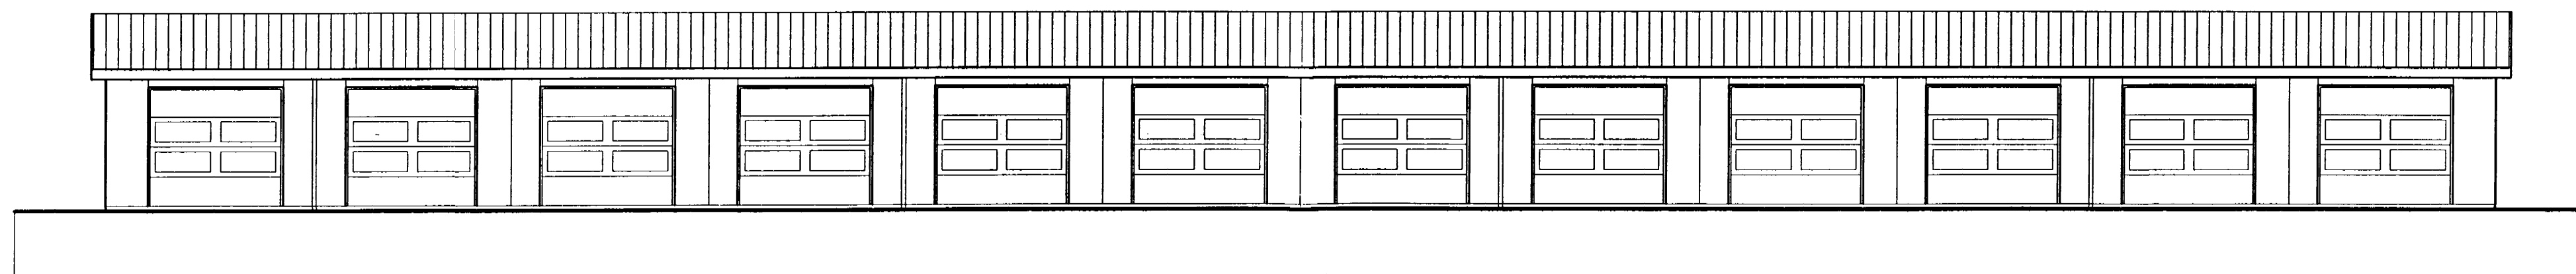

ÚTLIT SUÐUR 1:100

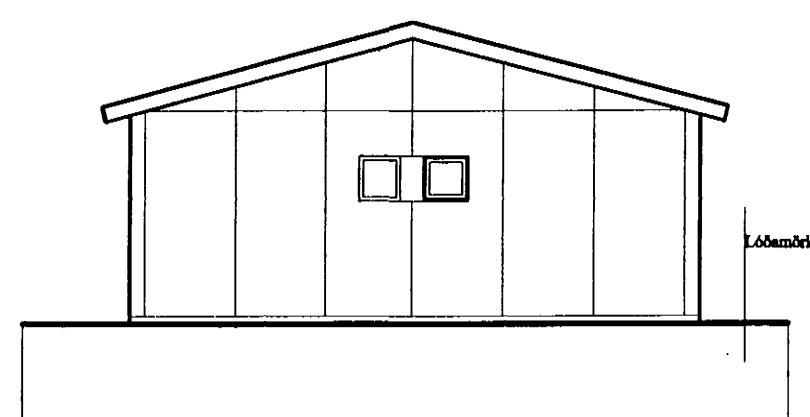

ÚTLIT AUSTUR 1:100

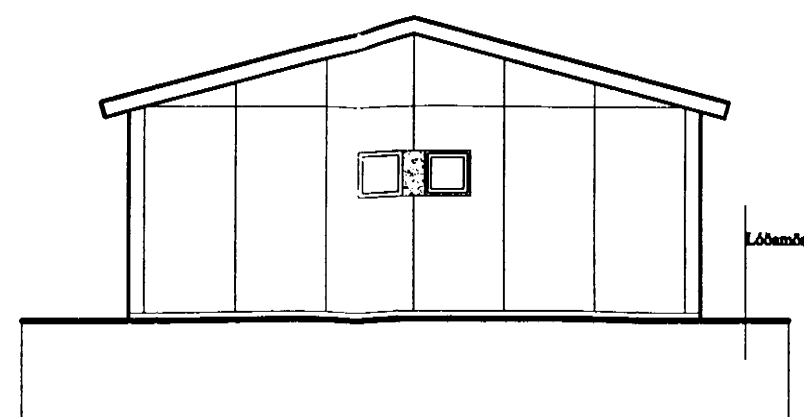

ÚTLIT VESTUR 1:100

Dags.	Breytt
11.04.2000	Frágangur útvegga

verkhett:  
**SLÉTTAHRUN 19-21,  
HAFNARFIRÐI**

heiti teikningar Grunnmynd, útlit	máv. 1:100
dags 11.04.2000	Nr. <b>A 102</b>

**Ársæll Vignisson** Arkitekt  
Strandgata 26-2B  
220 Hafnarfjörður s.555 4795

*Ársæll Vignisson*