



Samþykkt á fundi bygginga-
nefndar þ. 7.10.1989
BYGGINGAFULLTRÚNN
Í HAFNARFIRÐI
P. Jarnason


Brættur á bily.

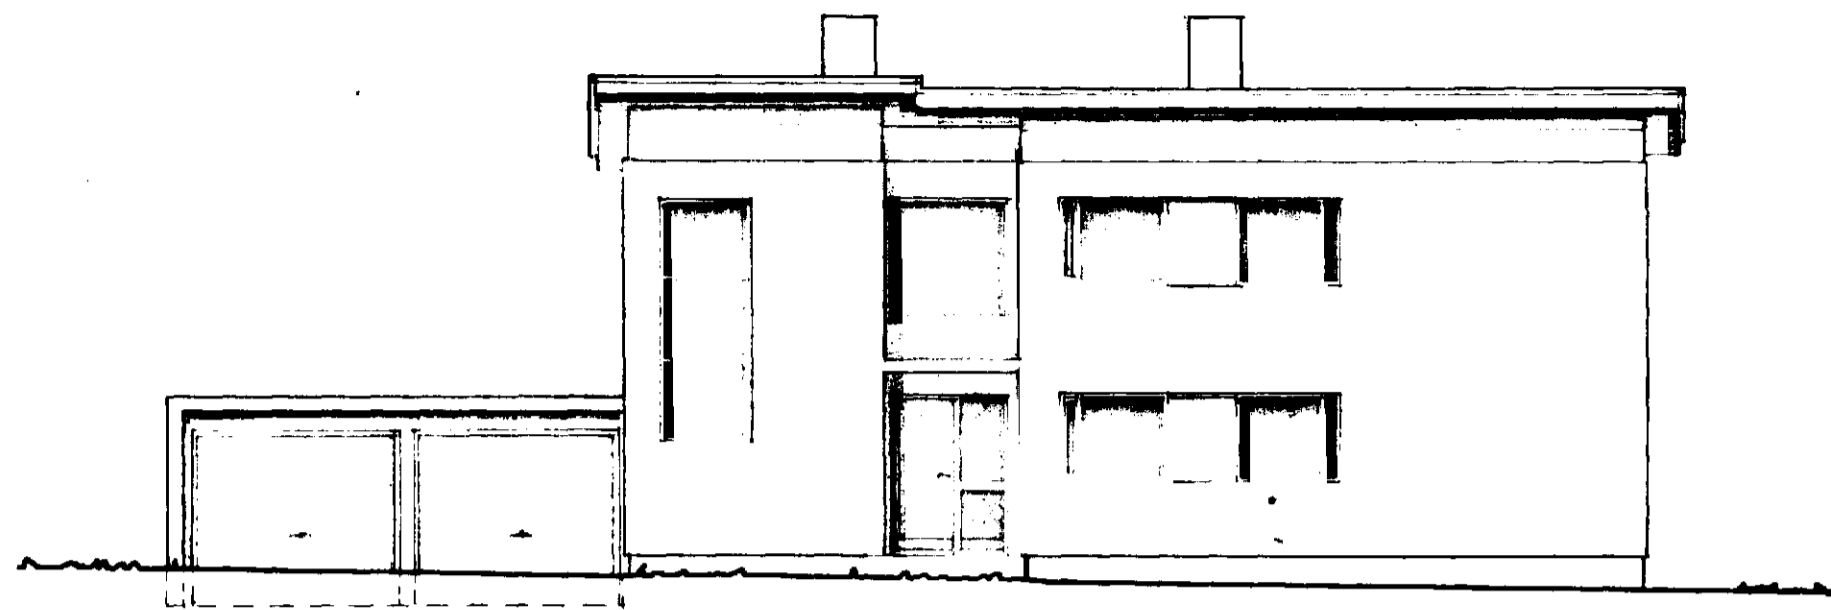


VESTUR 1:100

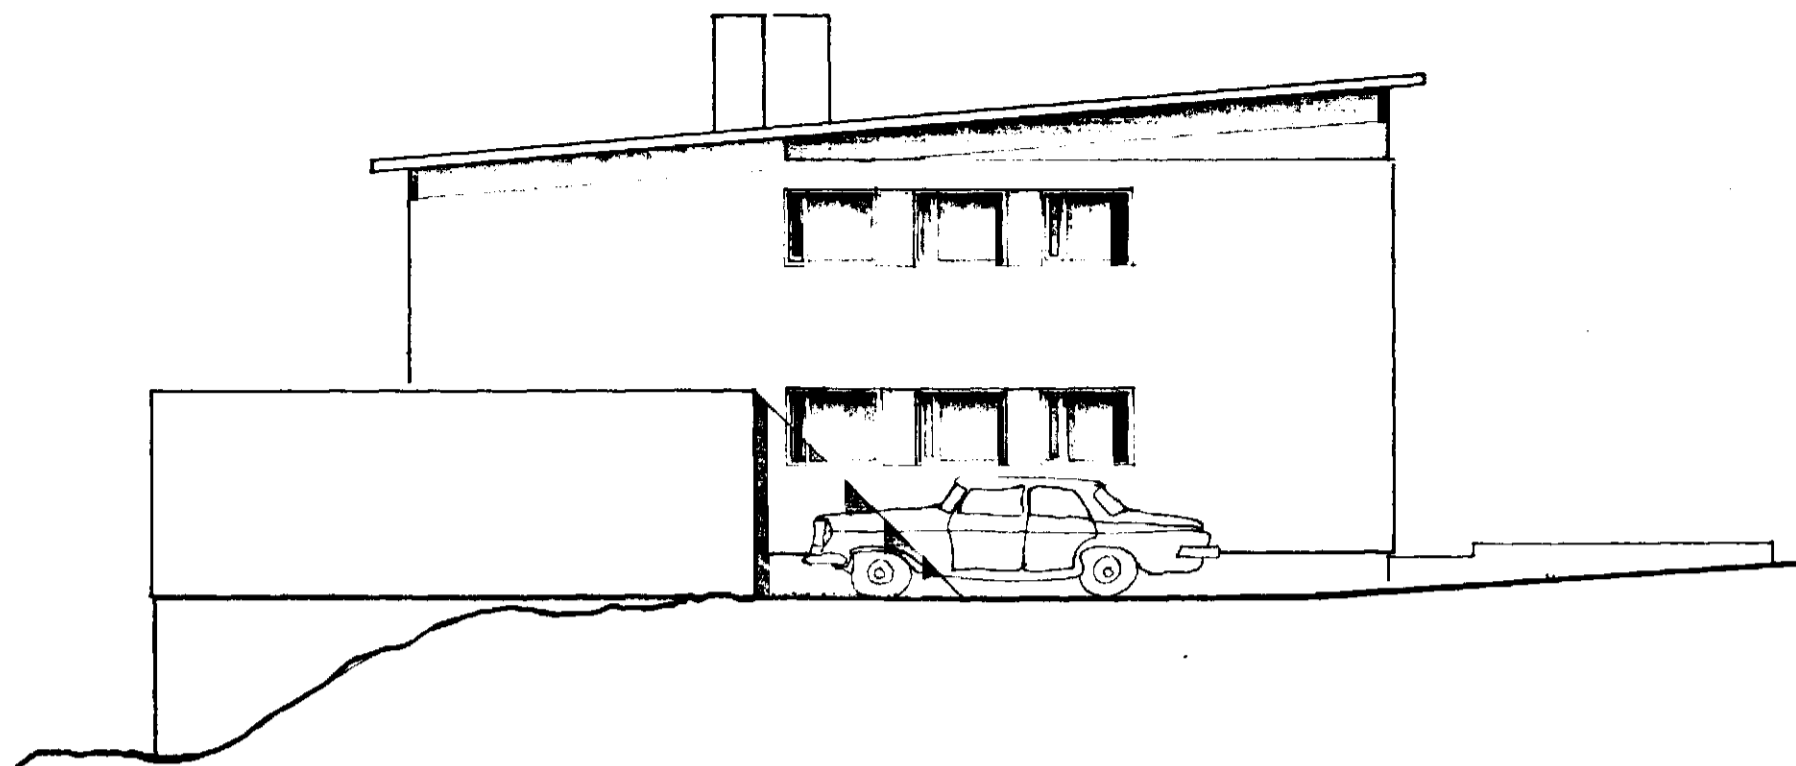

NORÐUR 1:100

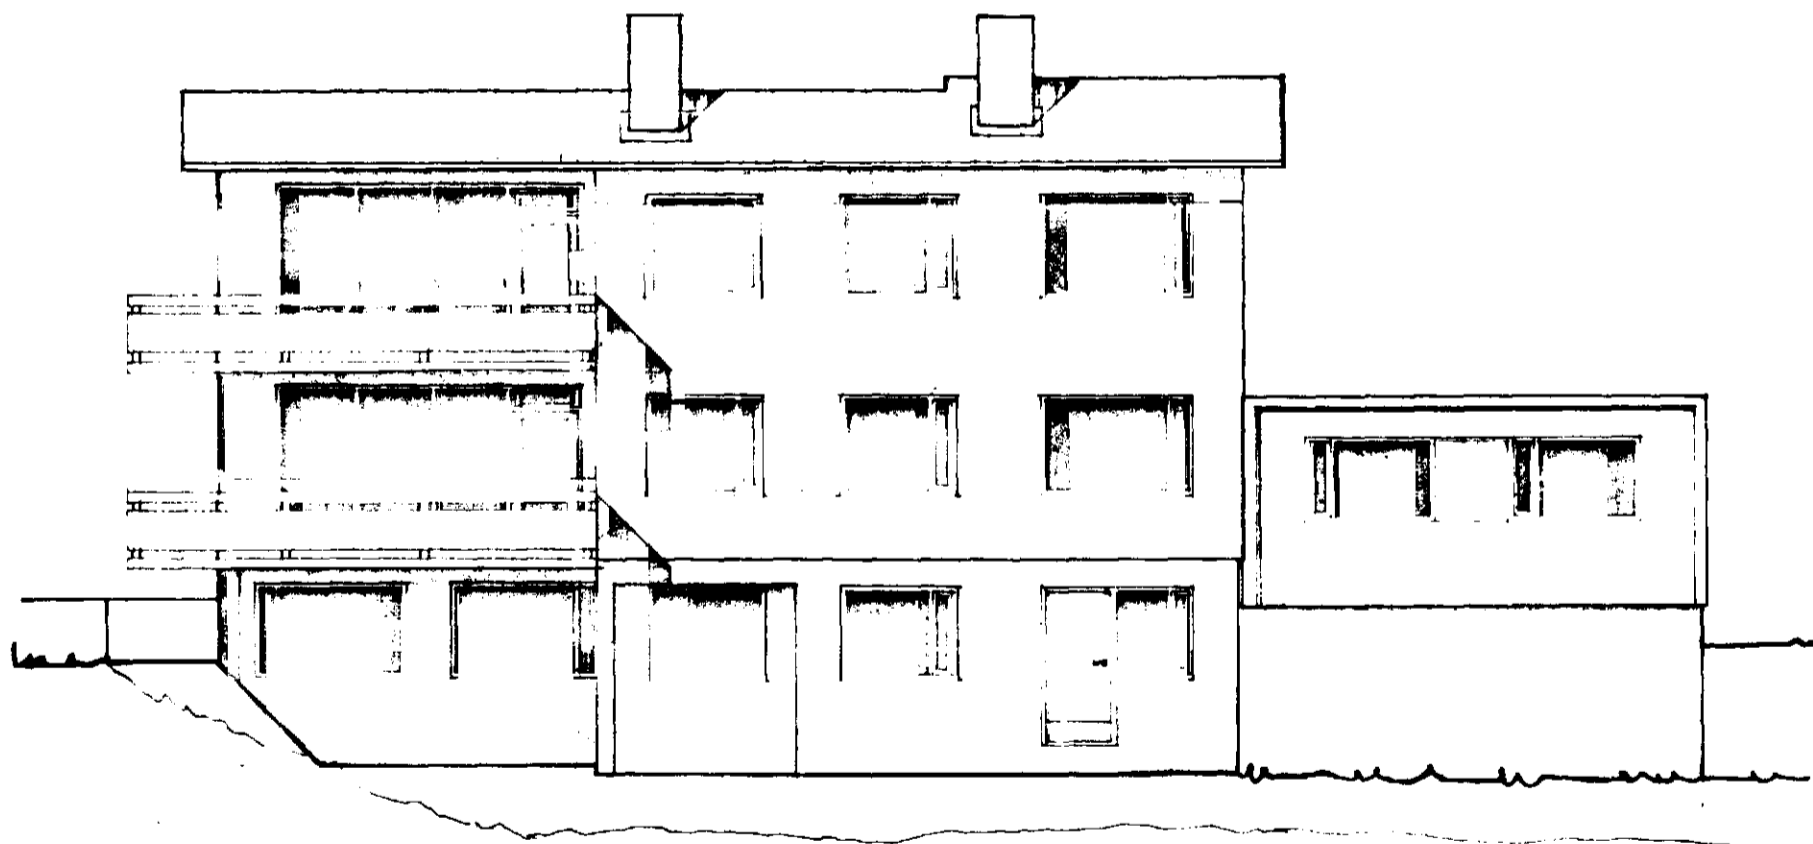

AUSTUR 1:100

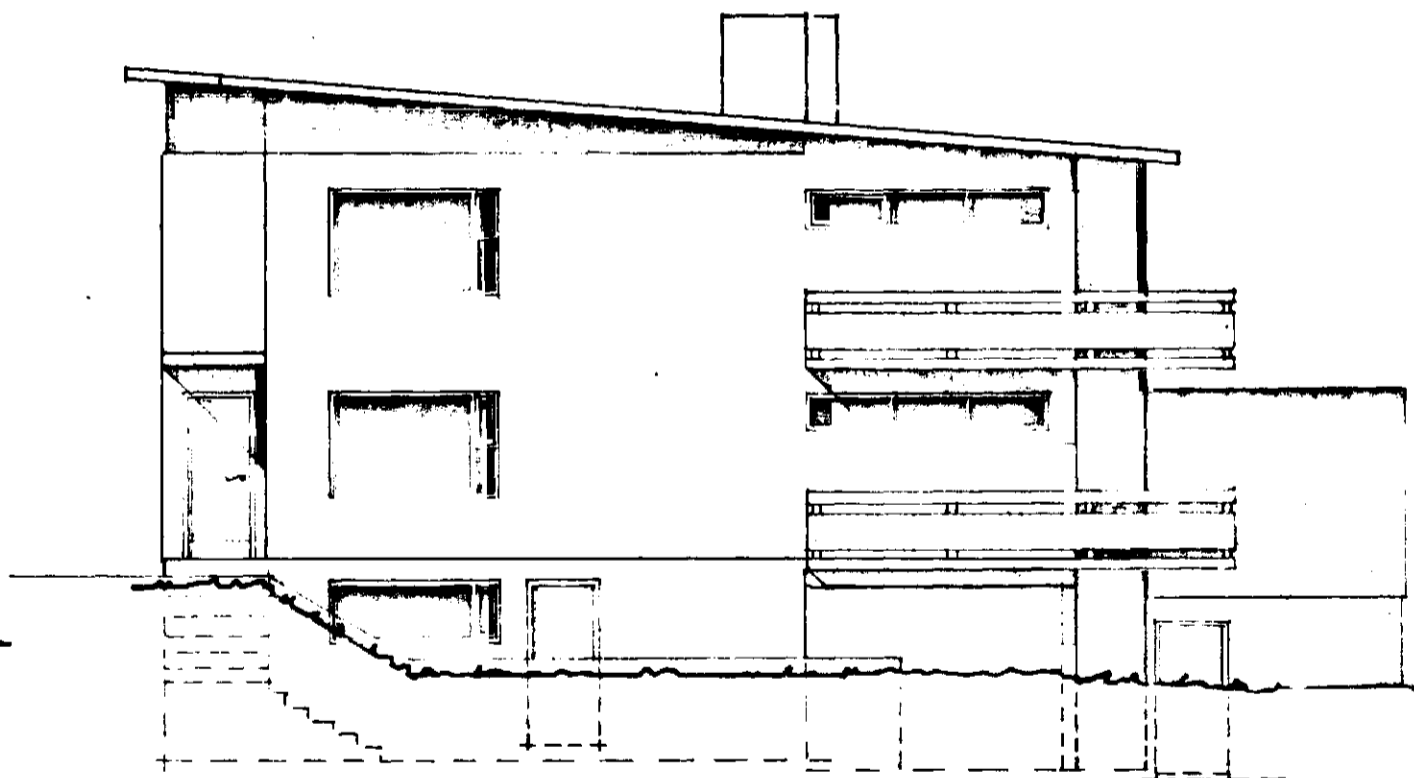

SUÐUR 1:100

7820-0200 02

PÁLL V. BJARNASON ARKITEKT FAI		
HRINGBRAUT 56 HAFNARFIRÐI SIMI 5 43 55		
KVARDI 1:100	DAGS. OKT 1980	TEIKN <i>P.B.</i>
SLÉTTAHRÁUN 20 HAFNARFIRÐI		
VIÐBYGGING		
ÚTLITSMYNDIR		
<i>Páll V. Bjarnason</i>		<i>P.B.</i>