


29/66


Samþykkt á fundi bygginga-  
nefndar þ. 27.4. 1966

BYGGINGAFULLTRÚINN  
Í HAFNARFIRÐI


*Sigurður Sigmundsson*

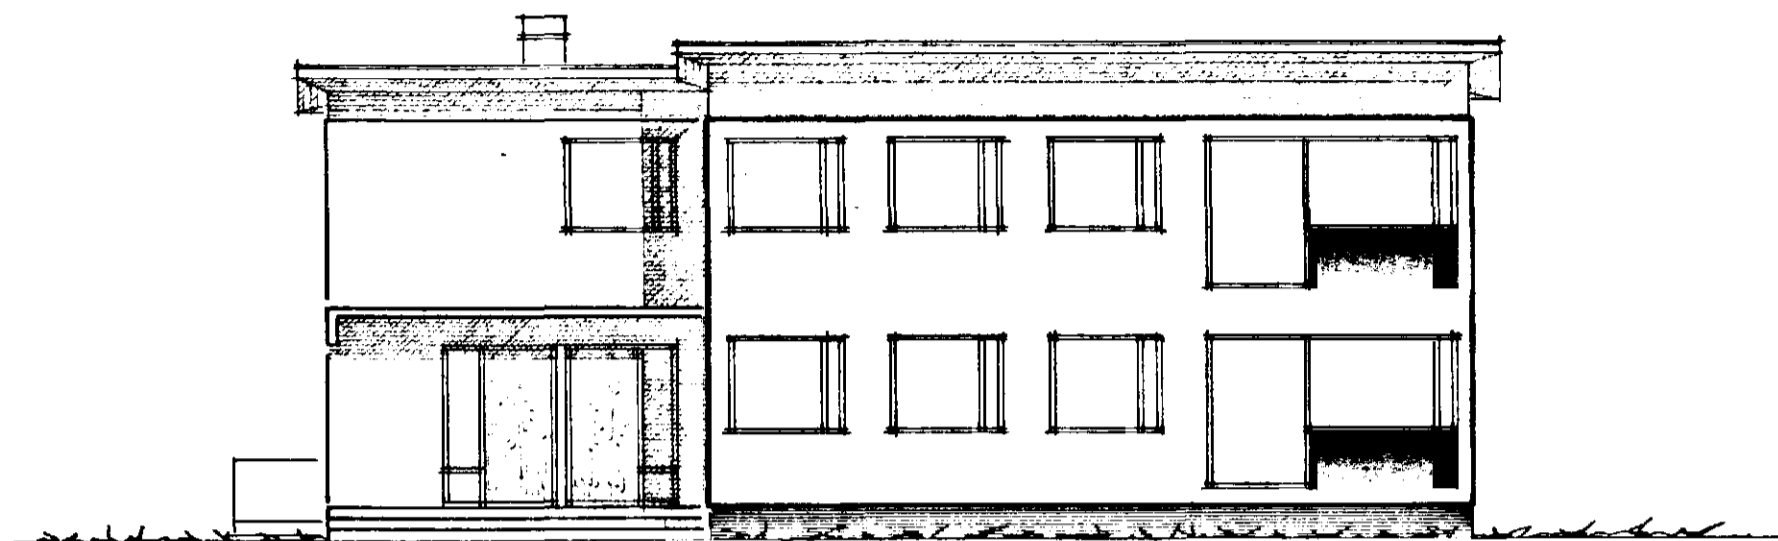


VESTUR

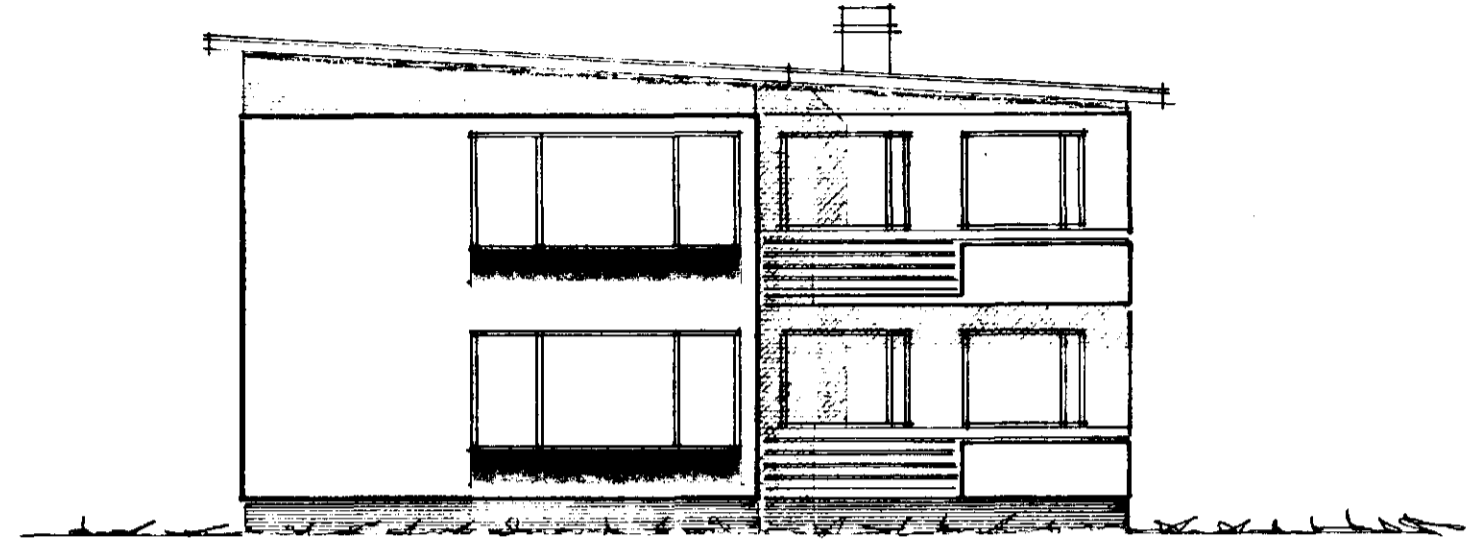

SUDUR

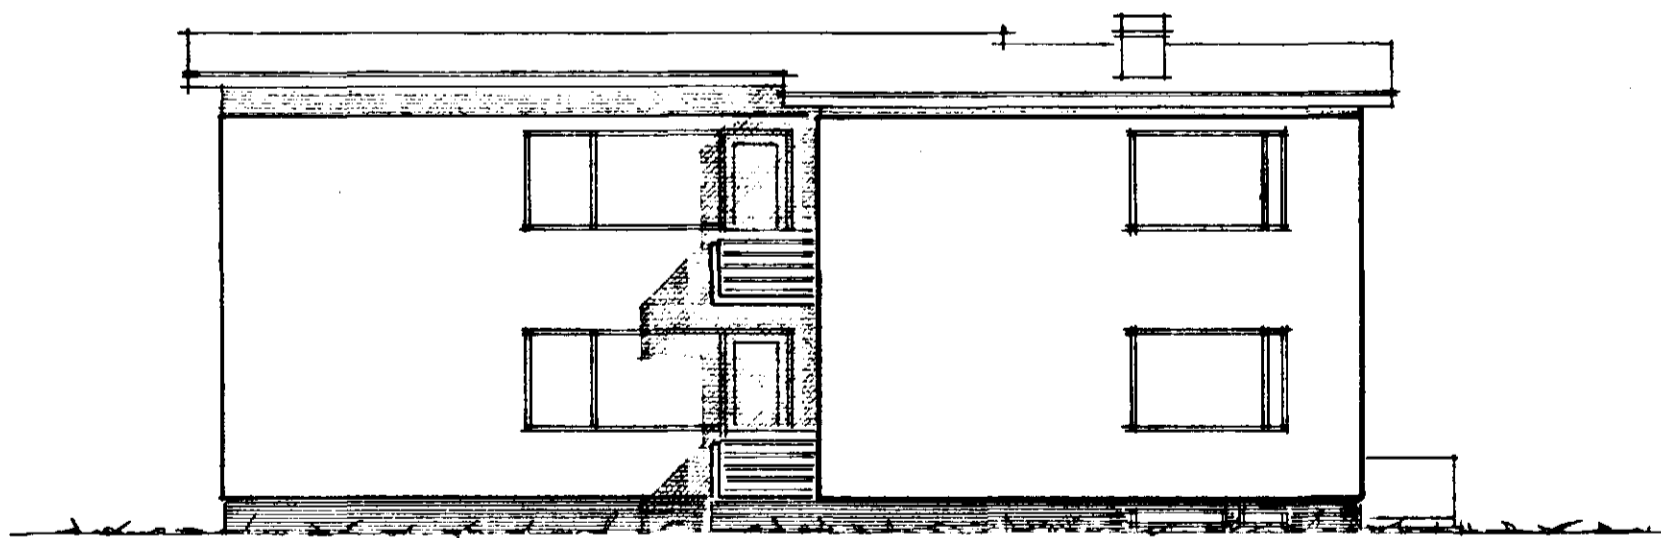

AUSTUR

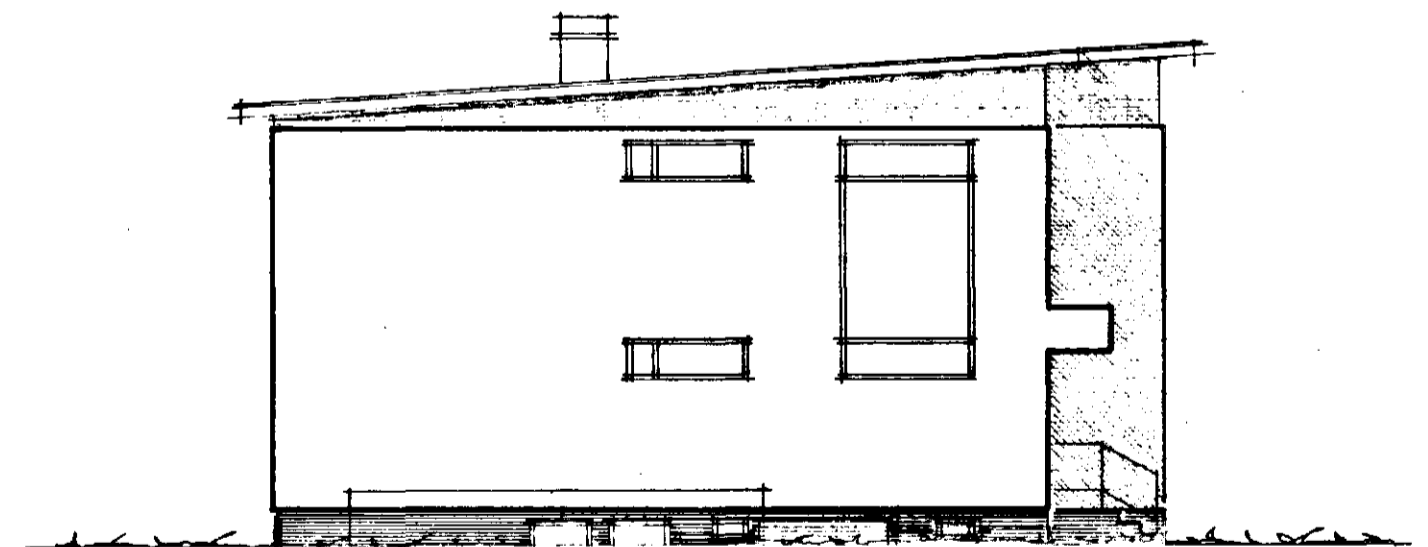

NORÐUR

BREYTT Í APRÍL 1966

HÚSNÆÐISMÁLASTOFNUN RÍKISINS

TVÍBÝLISHÚS

ÚTLIT MÁL 1:100

VERK

128 A

BLAD NR. 3

FEBRÚAR 1965

*Sigurður Sigmundsson*

*Raeldis Raeldis*

3