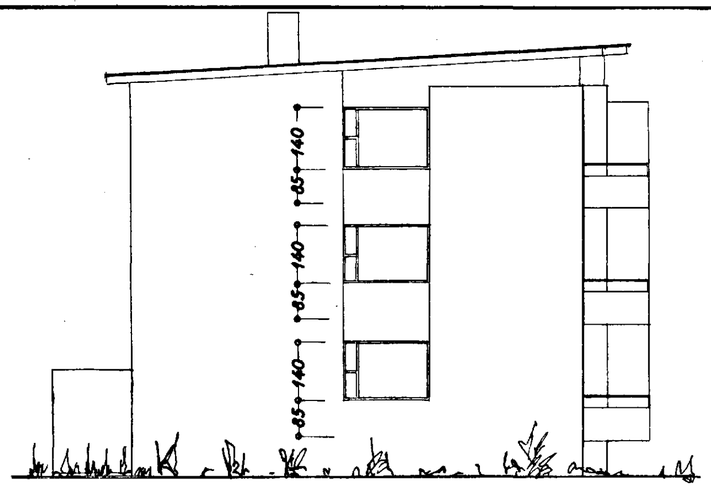

Norðvestur

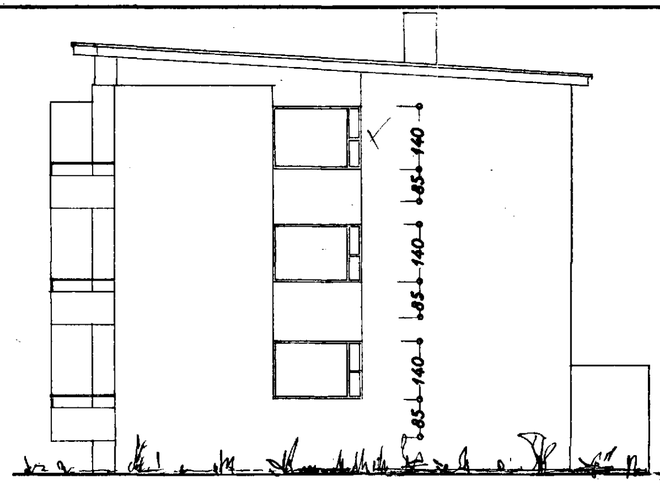

Suðaustur

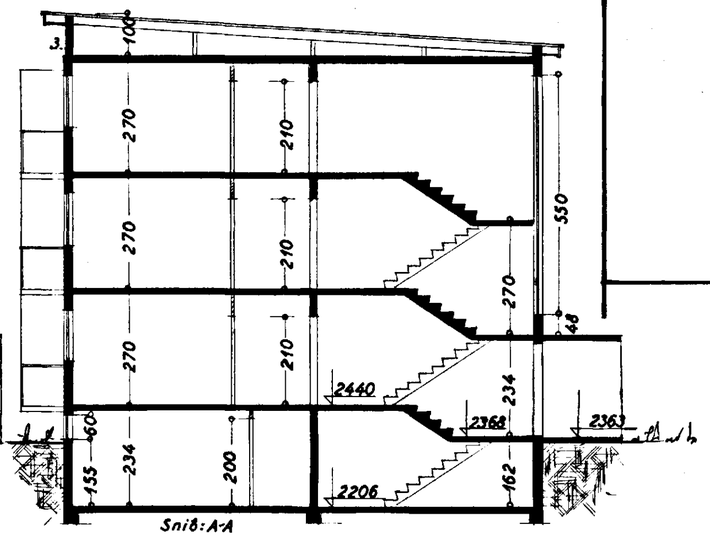

Snið: A-A

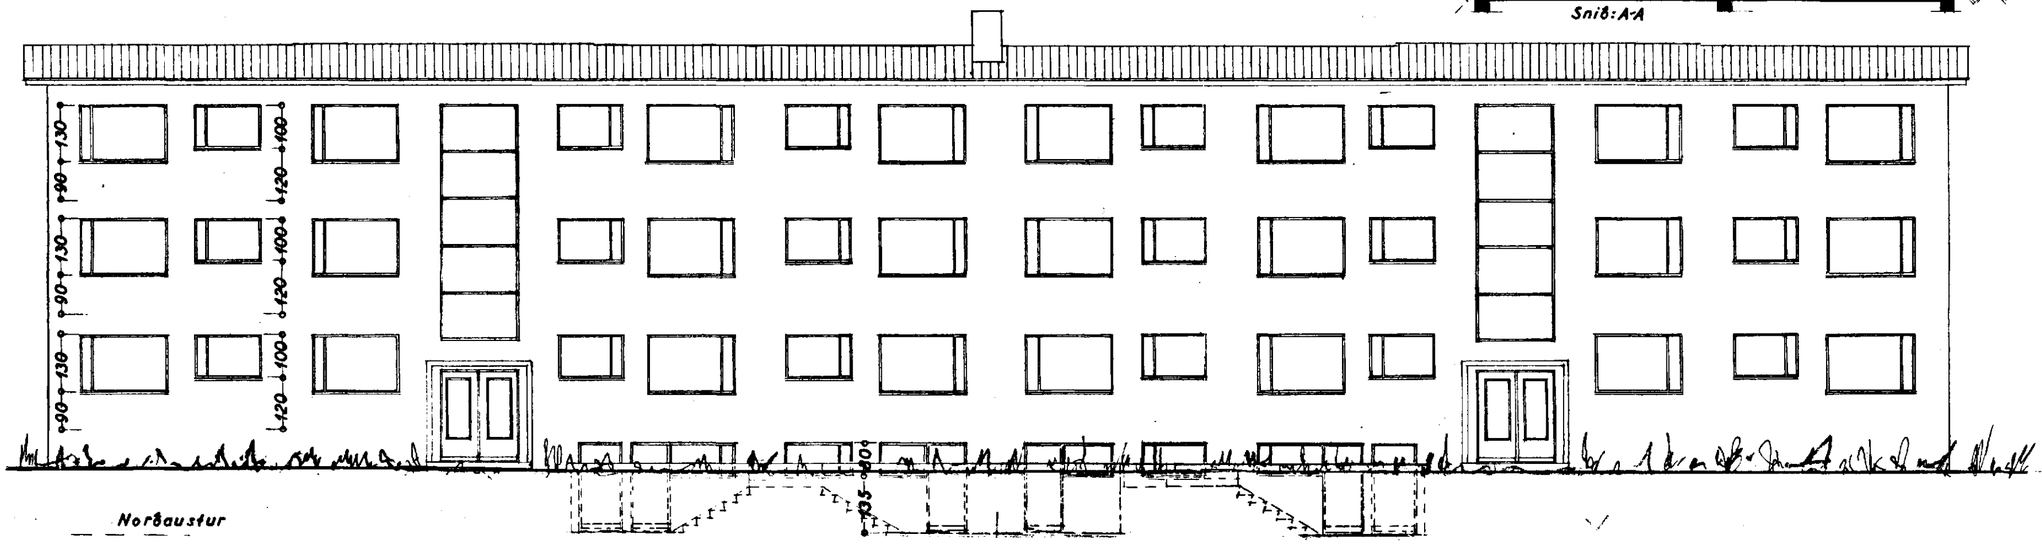

Norðaustur

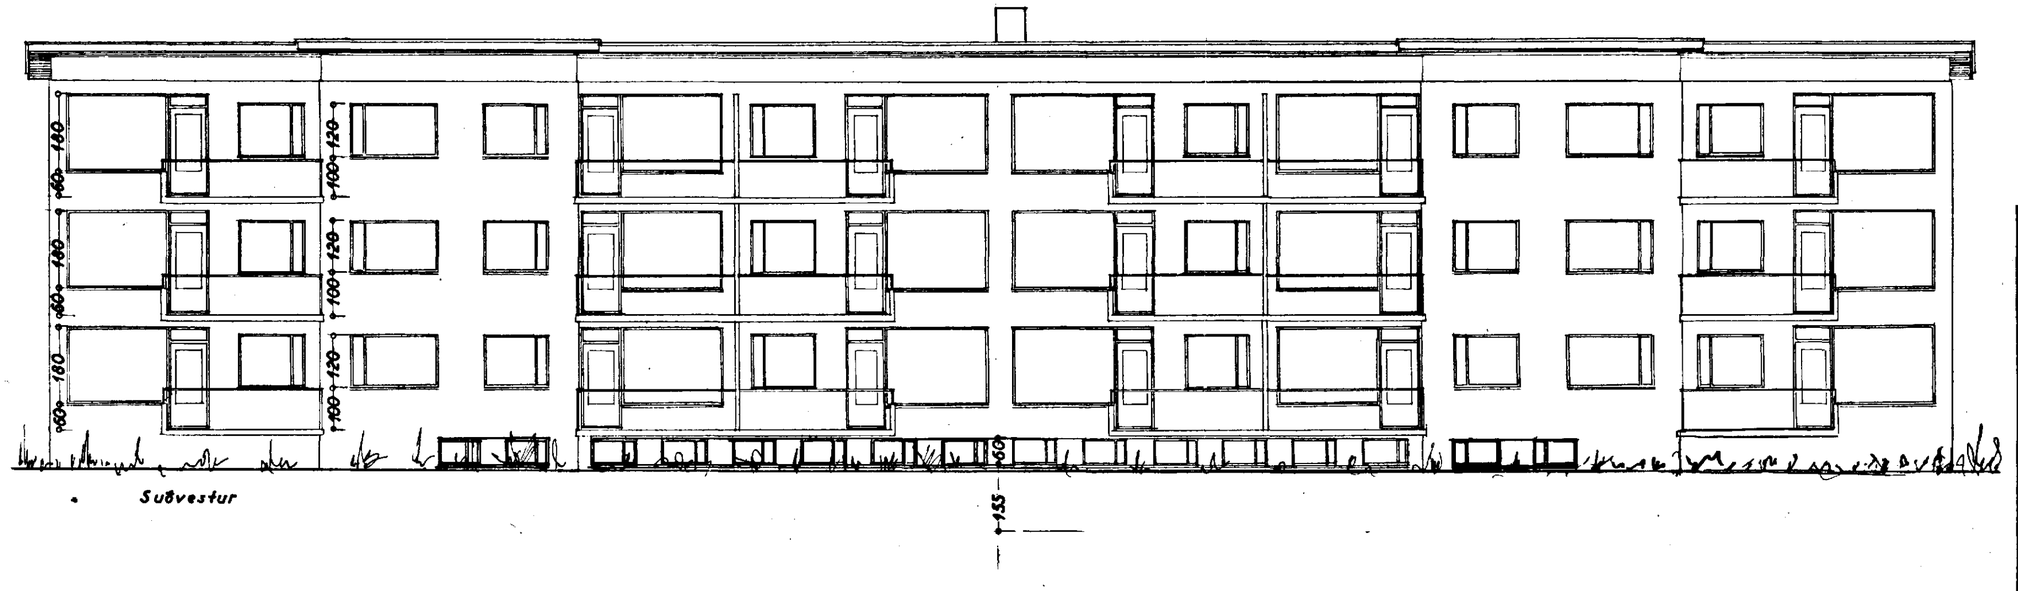

Suðvestur

STÆRÐ HÚSS:

465,9 m² 4.633,0 m³

SLÉTTAHRAUN NR. 23-25

BLAÐ 2

Útlit } 1:100
Snið

Hafnarfirði í ágúst 1965
G. Óskarsson / F. Sigurbjörnsson