


ÞVERSNIÐ Í GANGSTÉTT OG PLAN

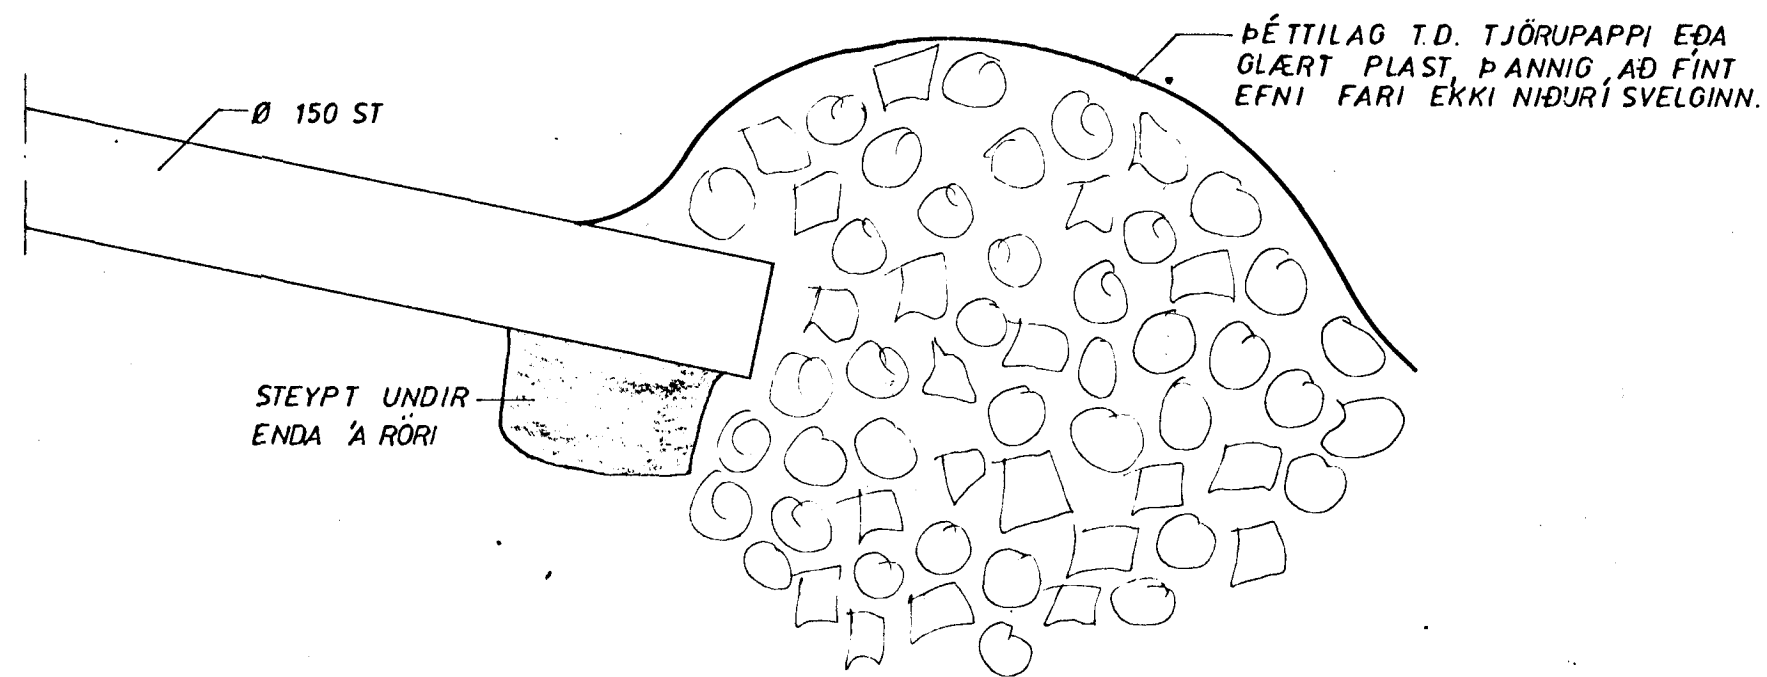

GRJÓTSVELGUR ≈ 15 - 20 M³

SLÉTTAHRUN 24 - 26	MÆLIKVARÐI 1:20	VERK 7705	TEIKN NR 2
SNIÐ Í PLAN - GRJÓTSVELGUR	Hannað: <i>JSB</i> Teiknað: <i>E.S.</i>	Yfirfarið: Samb. <i>JSB</i>	DAGS JÚNÍ '76
JÓHANN GUNNAR BERGPÓRSSON VERKFR MVFI STRANDGÖTU 11 - HAFNARFIRÐI - SÍMI 53315	BREYTT		