


SLÉTTAHRÁUN 24-26.

HAFNARFIRÐI

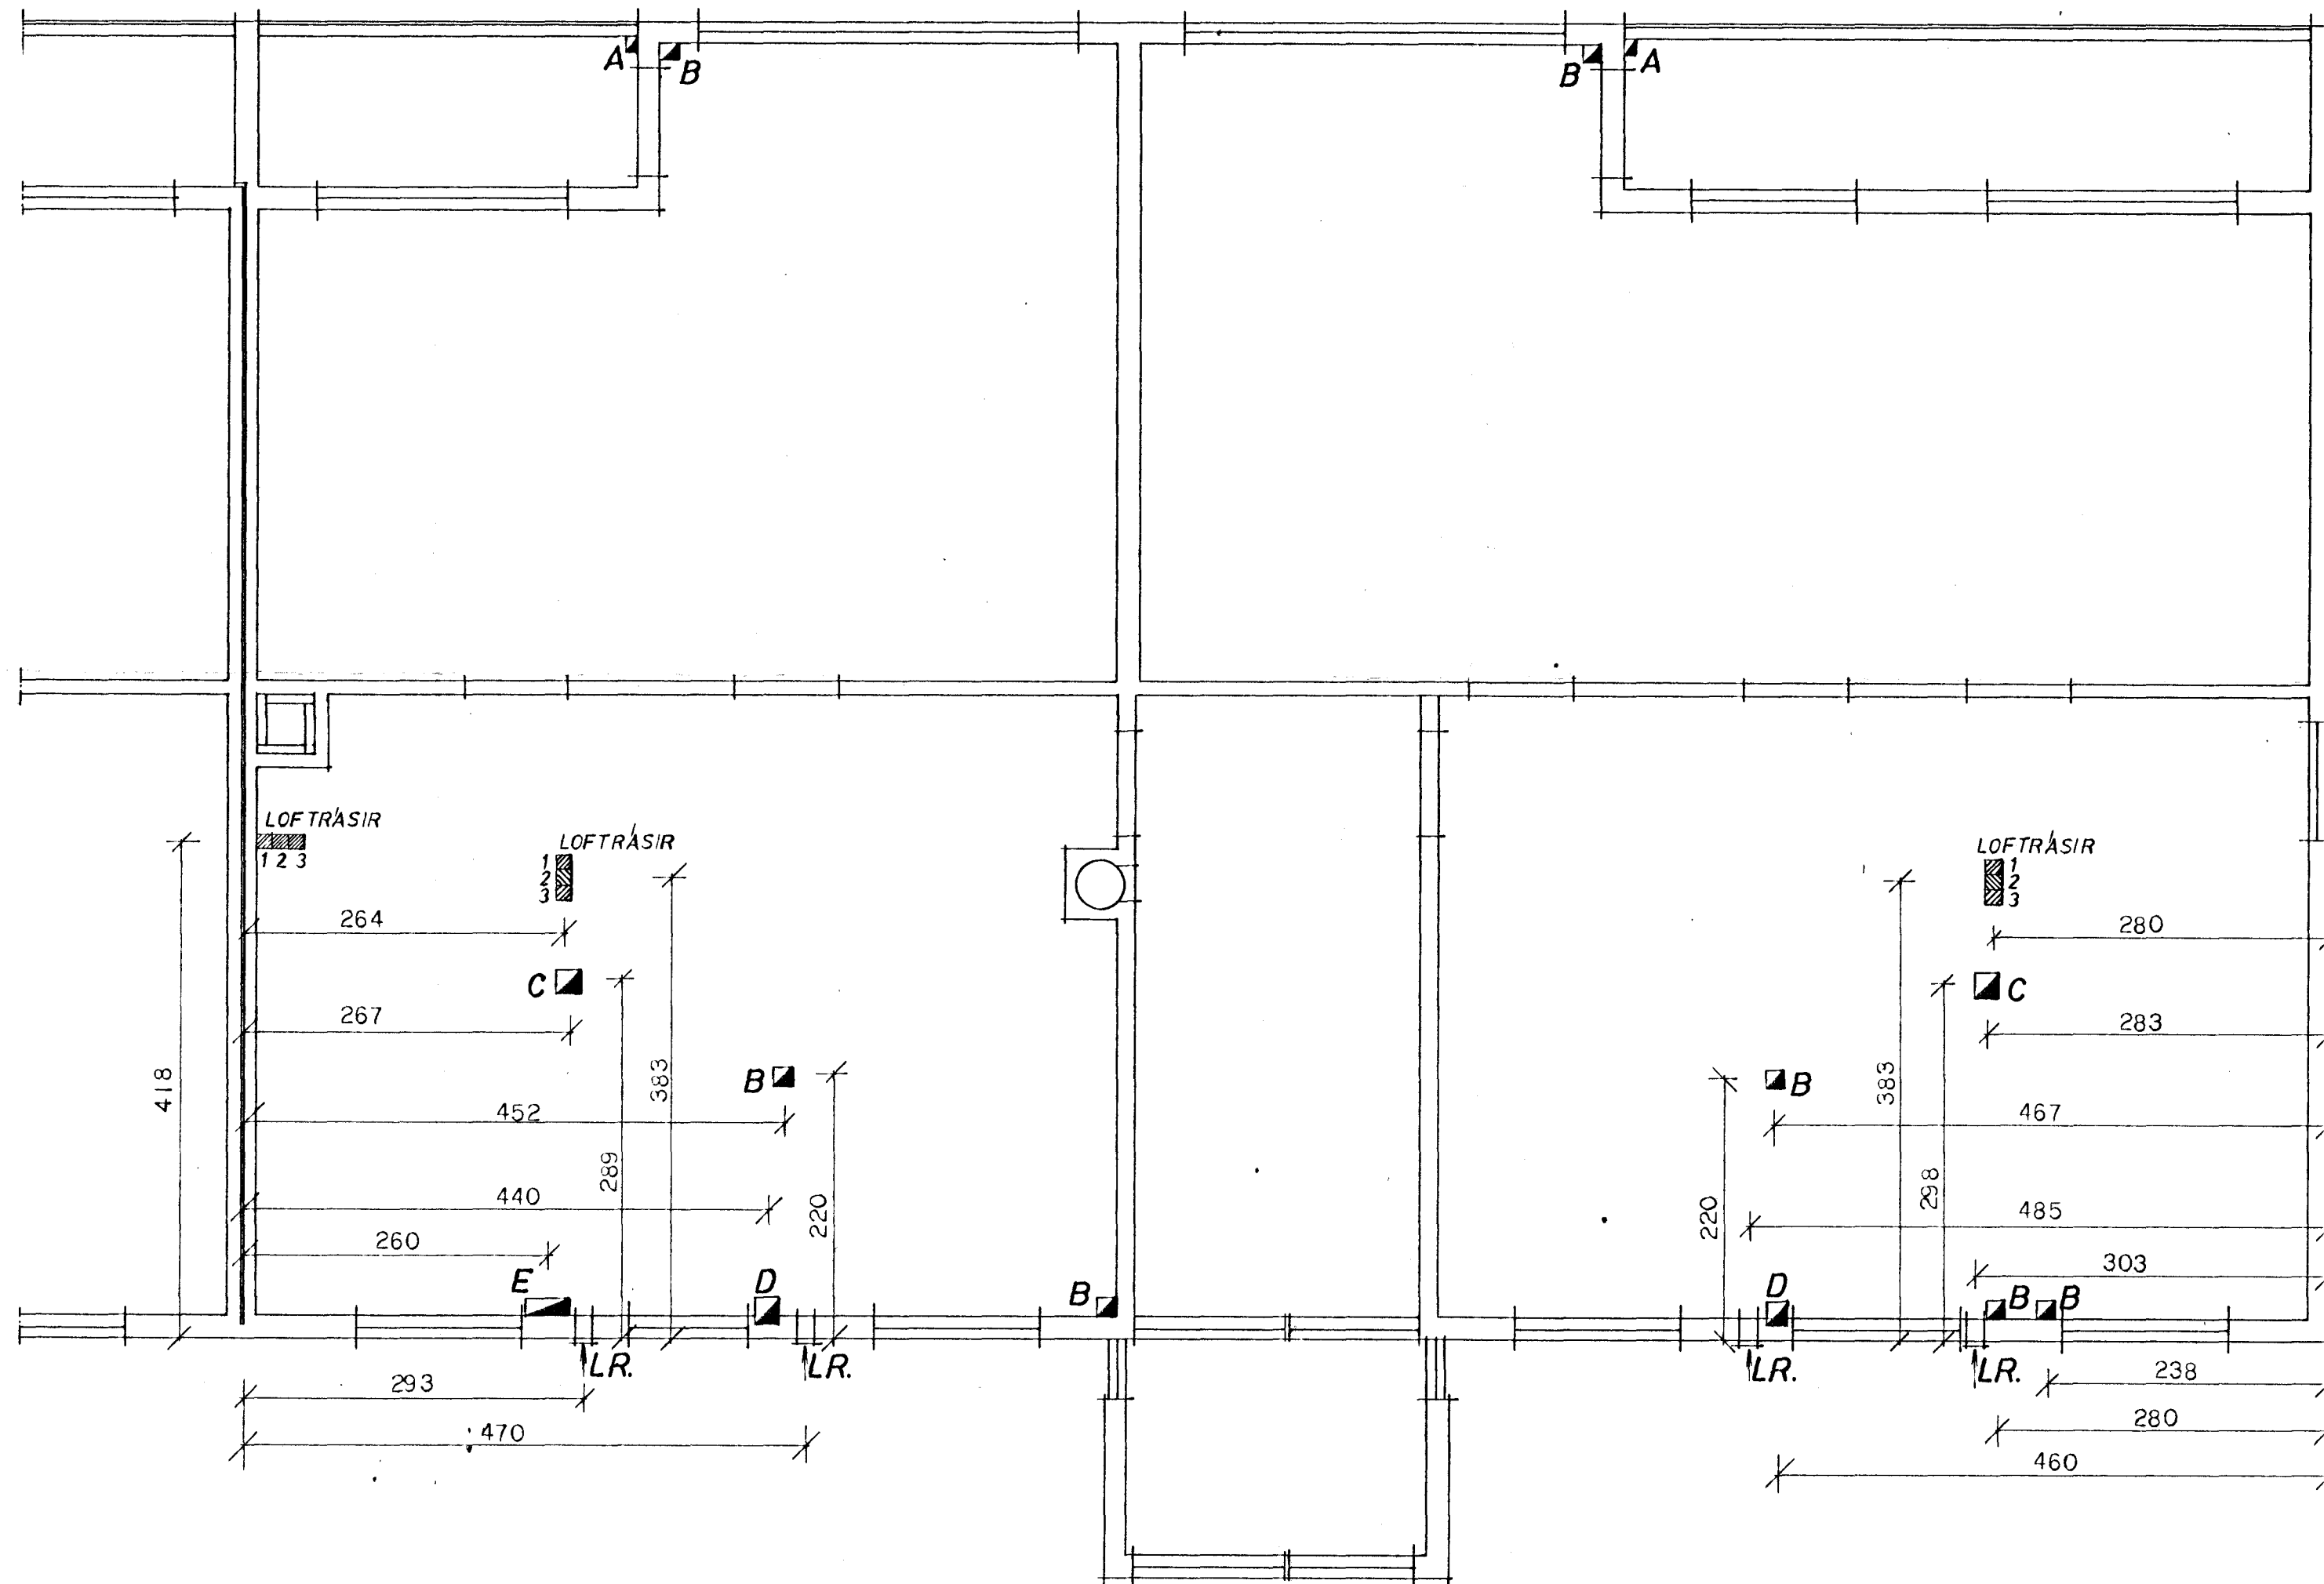

ATH. SJÁ SKÝRINGAR Á GATATEIKNINGU FYRIR
VINSTRA STIGAHÚS.

3.16.

HÚSNÆÐISMÁLASTOFNUN RÍKISINS	
HÆGRA STIGAHÚS.	SAMBÝLISHÚS
GATATEIKNING.	VERK NR.
GÖT Í PLÖTUR VEGNA LAGNA	409-1
	MKV. 1:50
	FEBRÚAR 1973
<i>Björn Gestafsson.</i>	