


# SLÉTTAHRÁUN 24-26.

HAFNARFIRDI

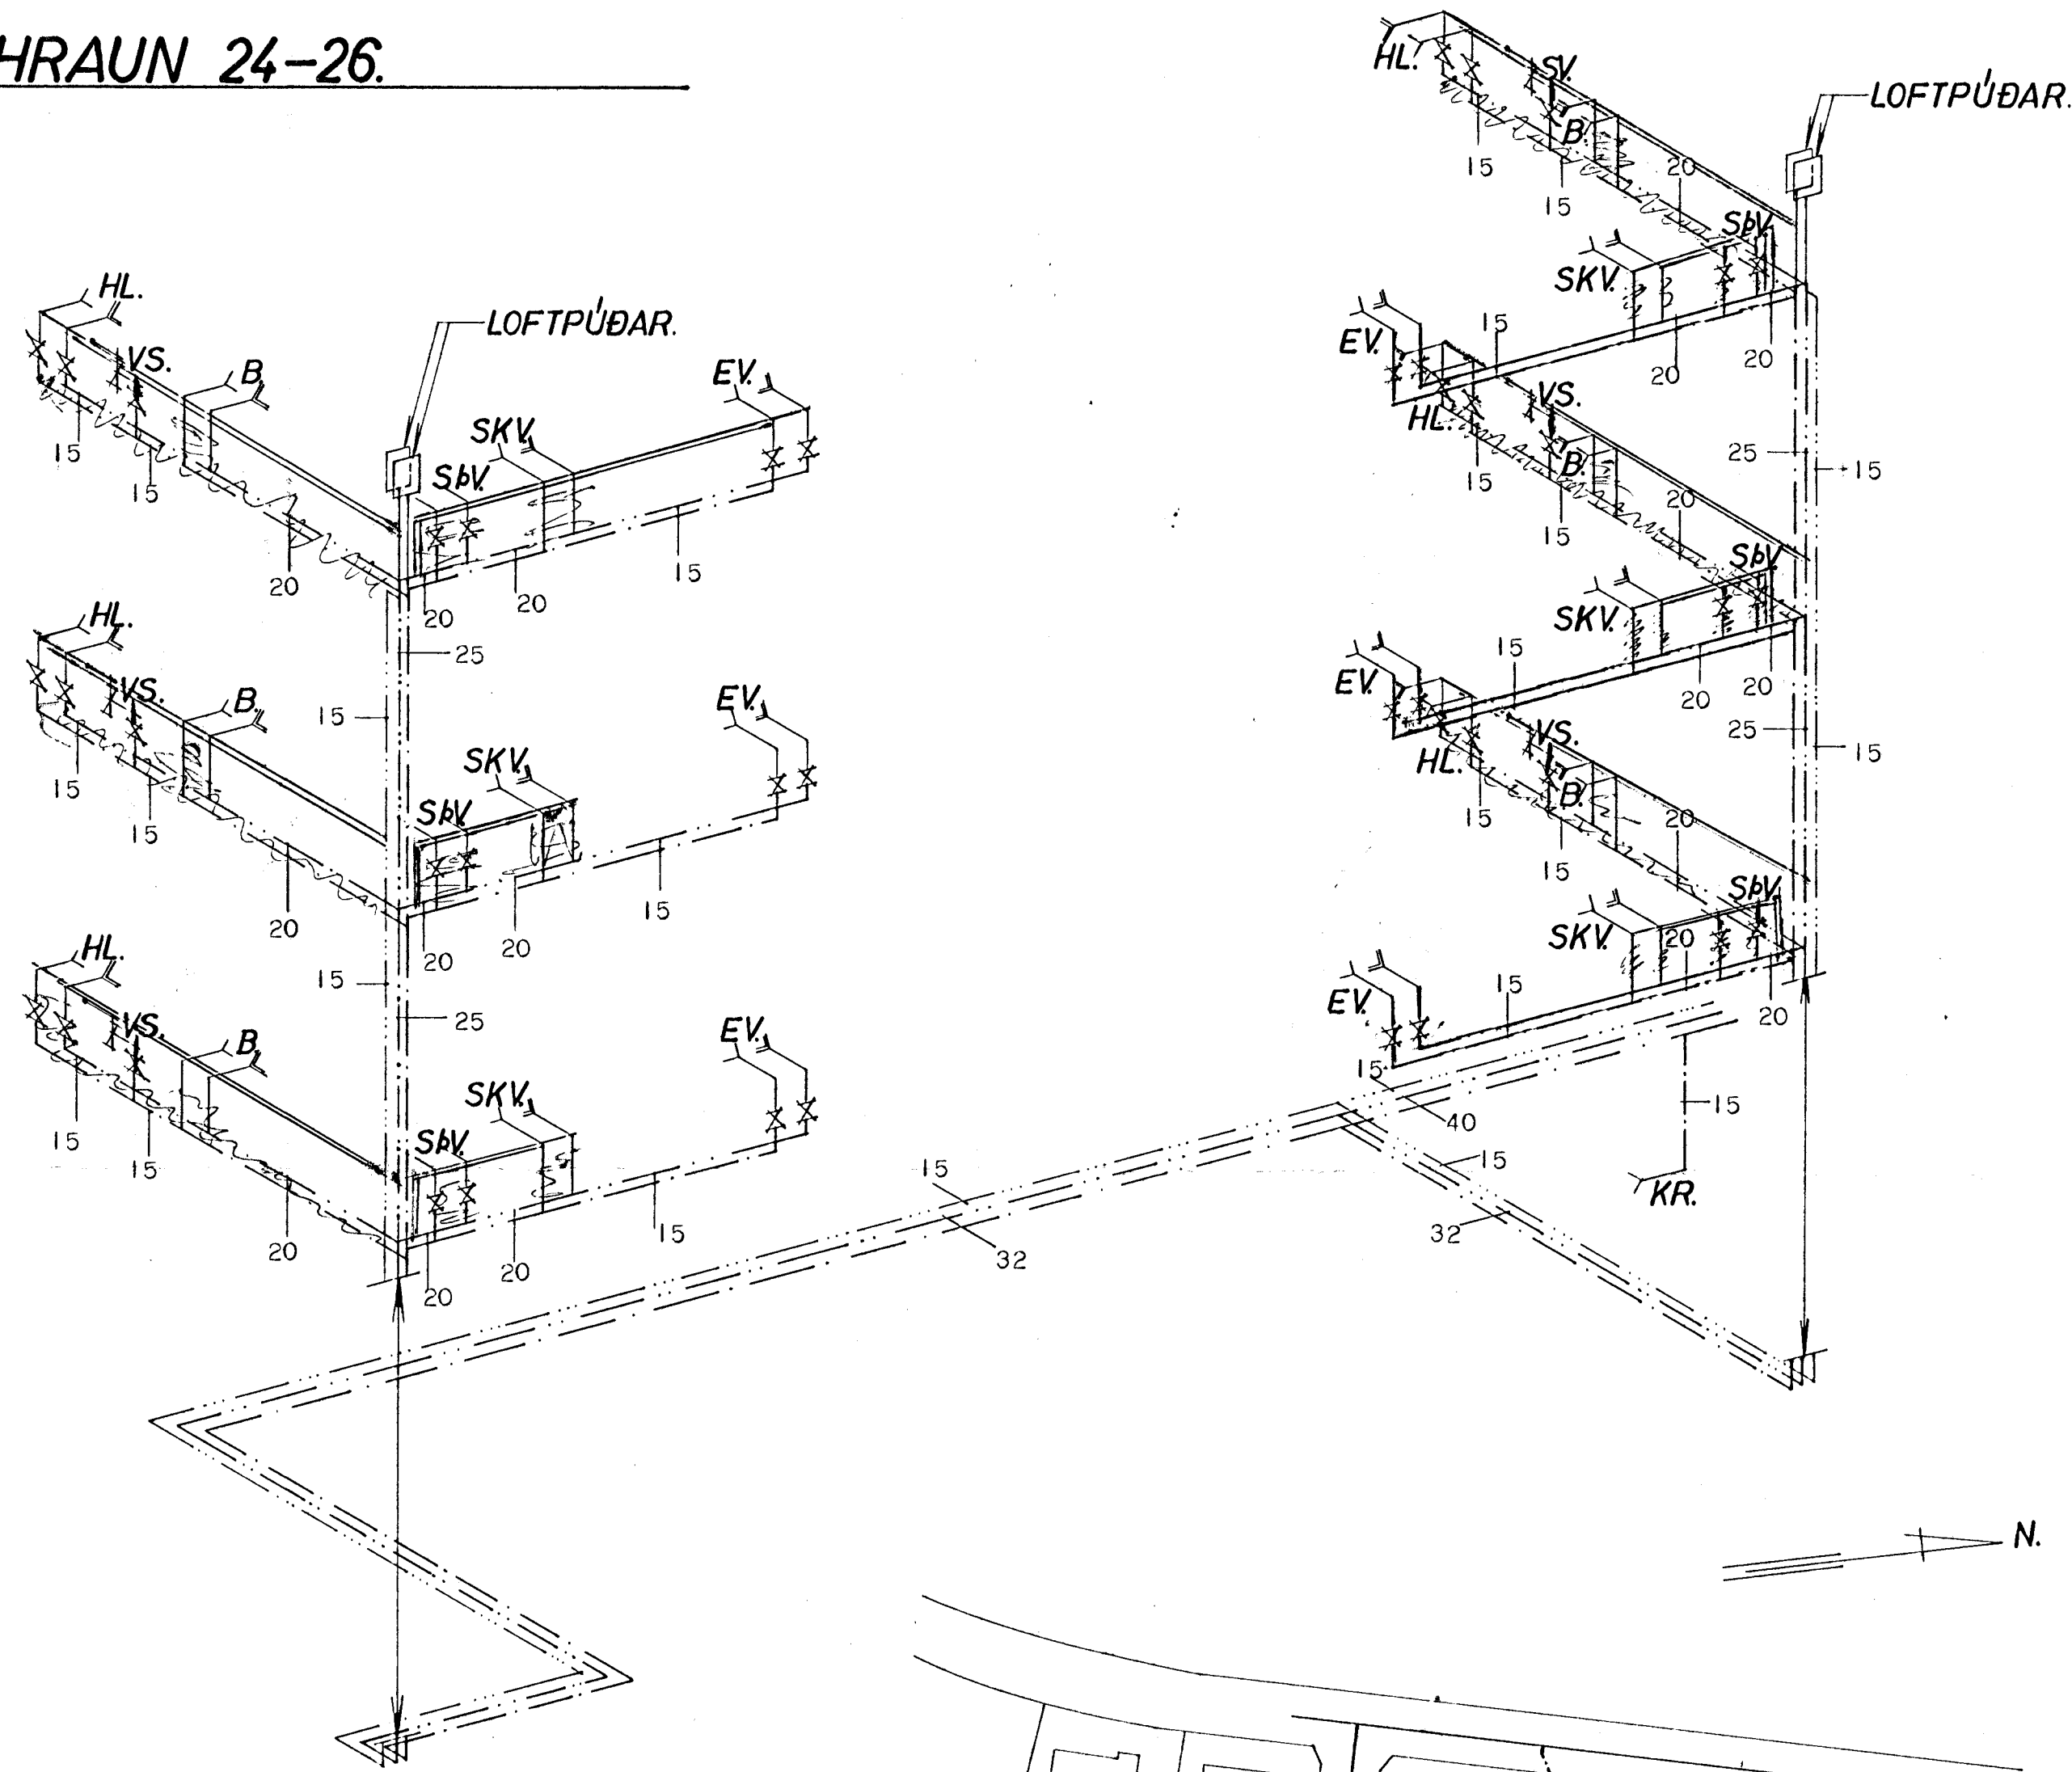


## TAFLA YFIR TÖPPUNARSTAÐI.


SK. ST.	TÆKI NAFN	FJÖLD	KR	
			KALDIR TÖPPUNAR EININGAR	HEITIR TÖPPUNAR EININGAR
B.	BADKÖR	12	12	12
VS.	VATNSSALERNI	12	6	
SBV.	SJÁLFEYÐV. VÉLAR	12	12	12
SKV.	SKOLVASKAR	12	12	12
HL.	HANDLAUGAR	12	12	12
EV.	ELDHÚSVASKAR	12	12	12
A.	ÁFYLLIKRANAR	2		2
KR.	KRANAR	2	2	
ALLS			68	62
SAMTALS TÖPPUNAREININGAR			130	

ATH: ALLAR PÍPUR Í TENGINGU TÆKJA OG KRANA ERU 15 MM.

SKÝRINGAR.  
 VATNSPÍPUR SÉU HEILDREGNAR ZINKHÚÐADAR PÍPUR OG ERU INNRI  
 ÞVERMÁL ÞEIRRA GEFIN UPP Á TENGIMYND.  
 EFNI OG FRÁGANGUR LAGNA SÉ Í SAMRÆMI VÍÐ REGLUGERÐ UM  
 HEITAR OG KALDAR VATNSLAGNIR.

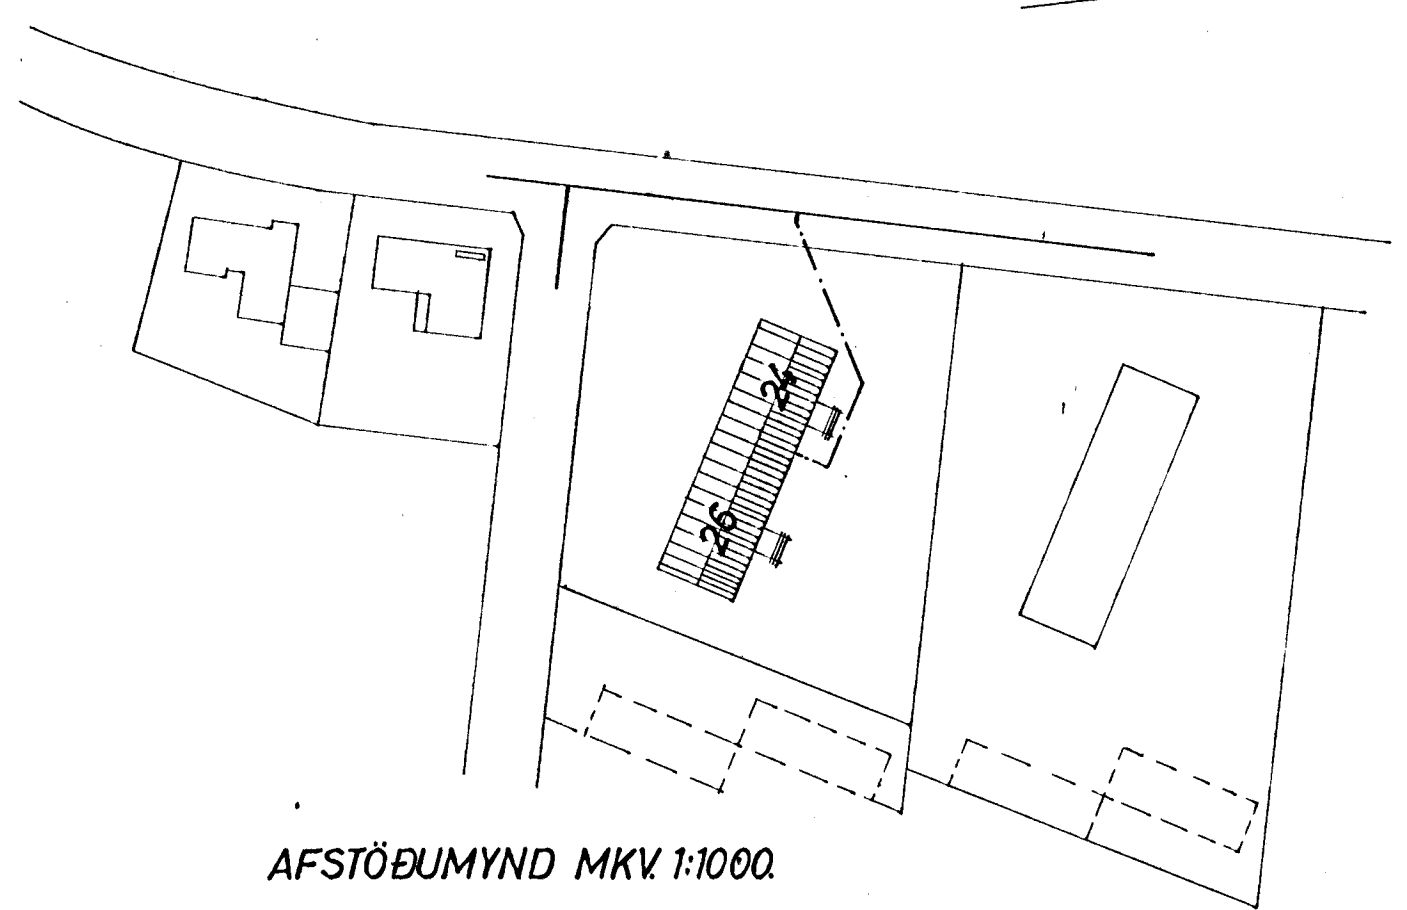

AFSTÖÐUMYND MKV. 1:1000.

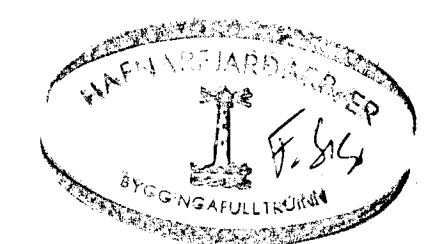

3.13.

HÚSNÆÐISMÁLASTOFNUN RÍKISINS	
VINTRA STIGAHÚS:	SAMBÝLISHÚS
VATNSLAGNIR.	VERK NR. <b>409-1</b>
TENGIMYND.	MKV. 1:50 FEBRÚAR 1973
<i>Björn Guðafur</i>	