


SLÉTTAHRUN 24-26.

HAFNARFIRÐI.


Sambúkt 6 fundir byggis-
notadar b. 13 12 72

BYGGINGARFRÖÐS
FRÖÐS

S. Sigurðsson

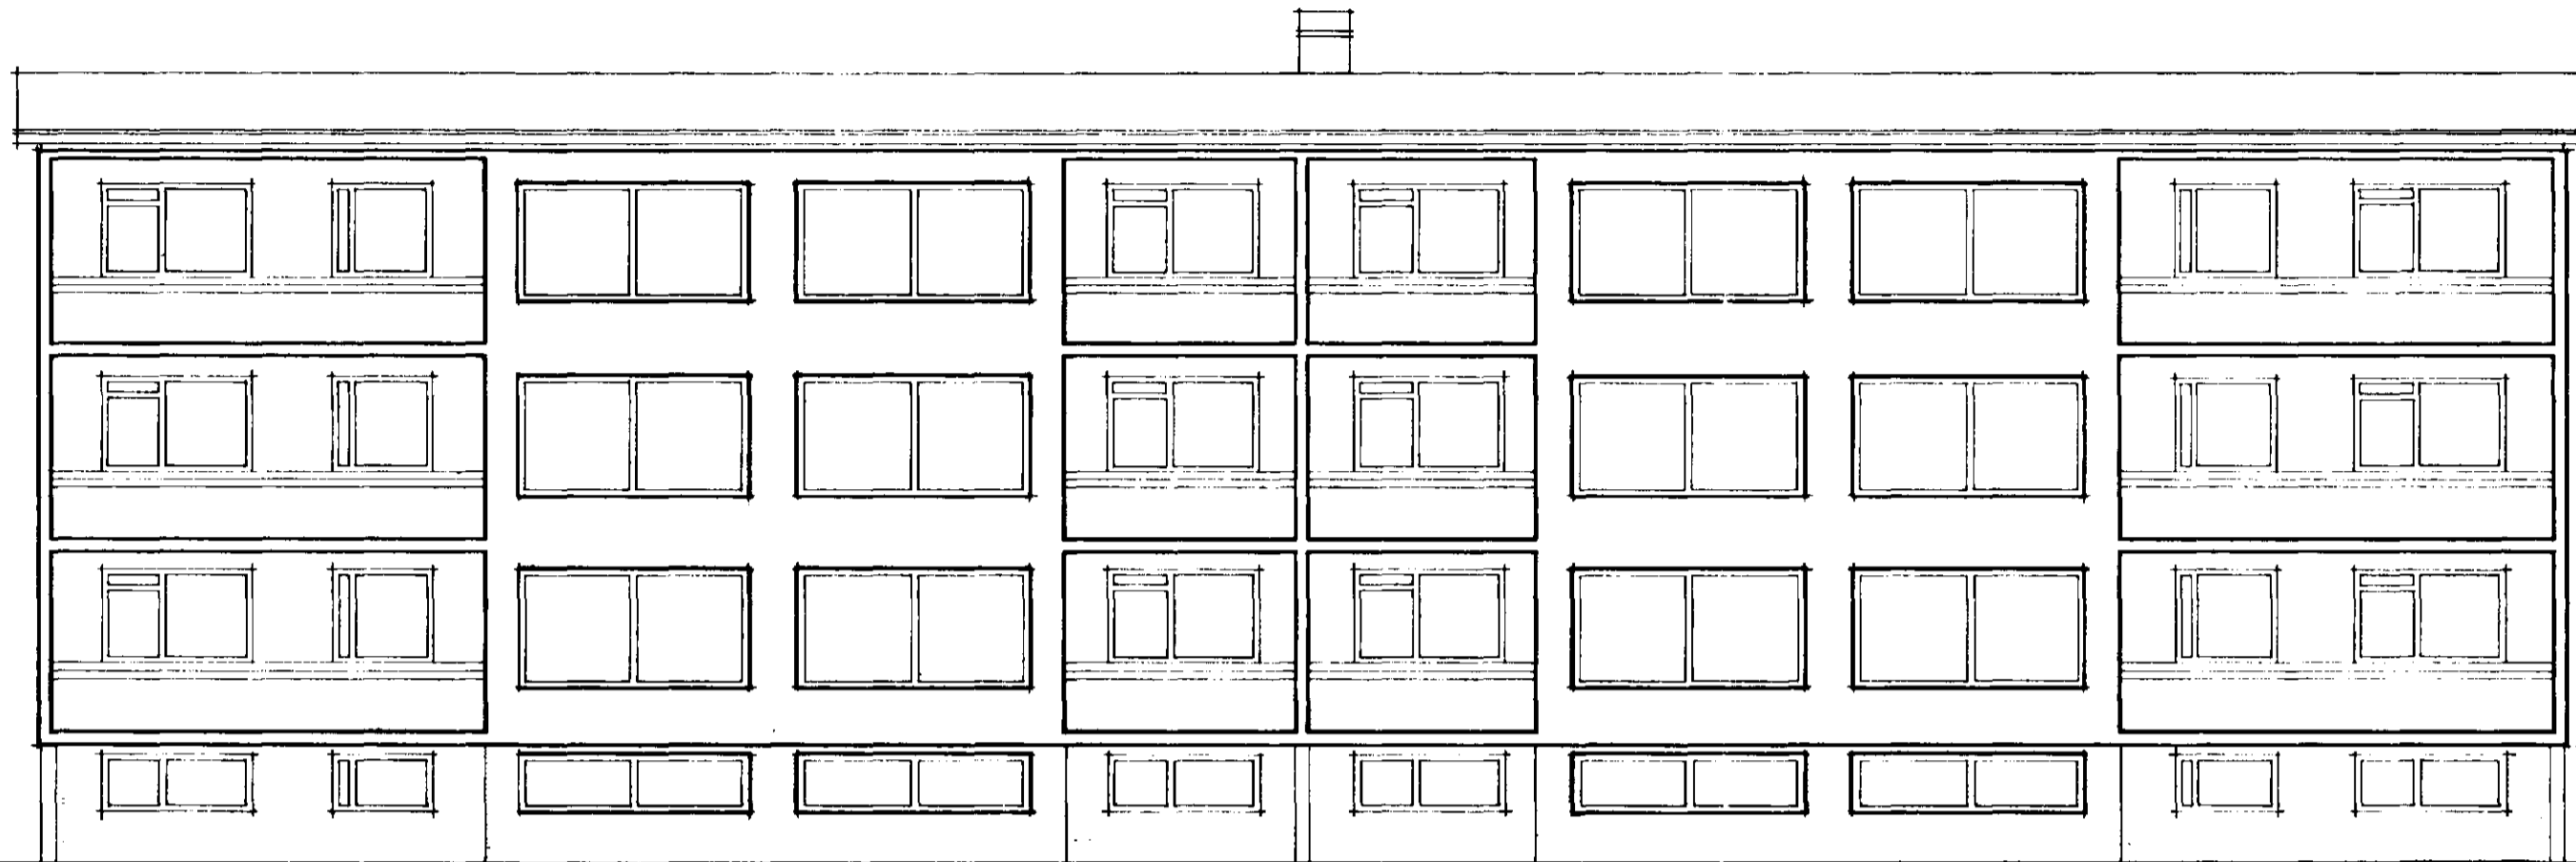

SUÐUR.

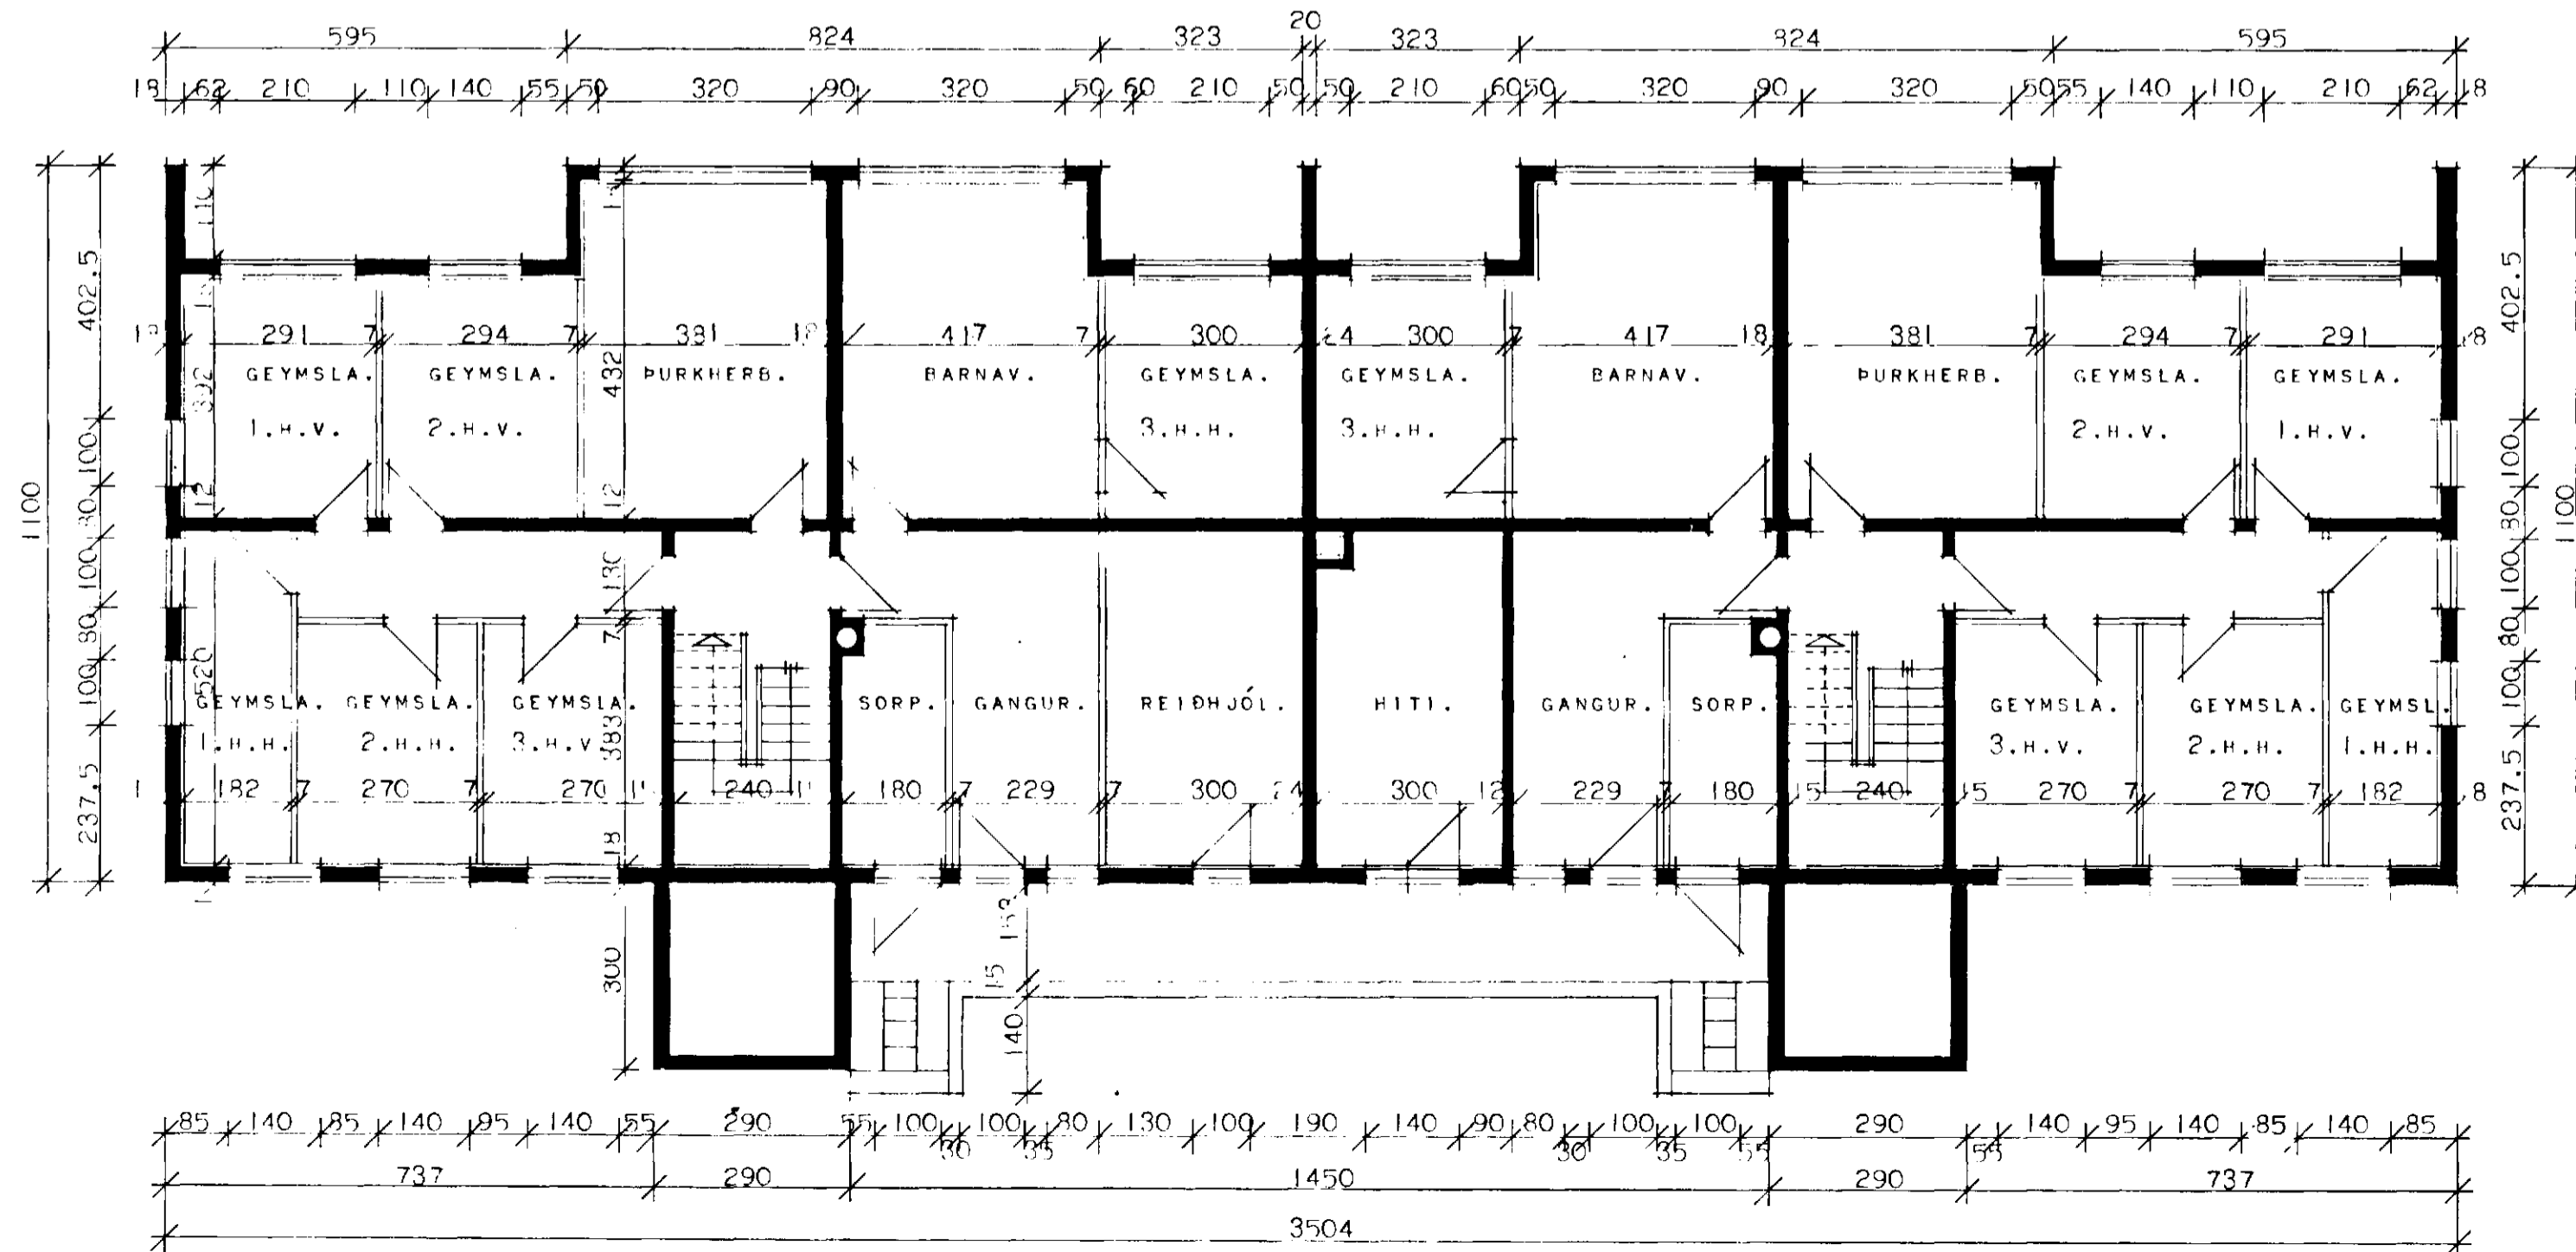

HÚSNÆÐISMÁLASTOFNUN RÍKISINS.	
ÓTLITSMYND OG GRUNNMYND KJALLARA	FJÖLBÝLISHÚS. VERK NR. 409-1.
MÁL 1 : 100.	BLAÐ NR 2.
	NÓY. 1972:
TEIKN. <i>Guðgeir Halldórsson</i> <i>Magnús Þorgeirsson</i>	