



# SLÉTTAHRÁUN 24-26.

HAFNARFIRÐI.


Útveitt á friðri bygginga-  
 mynd b. 13. 12. 72  
 BYGGINGARFRÁHVAÐING  
 Í HAFNARFIRÐI  
*[Signature]*

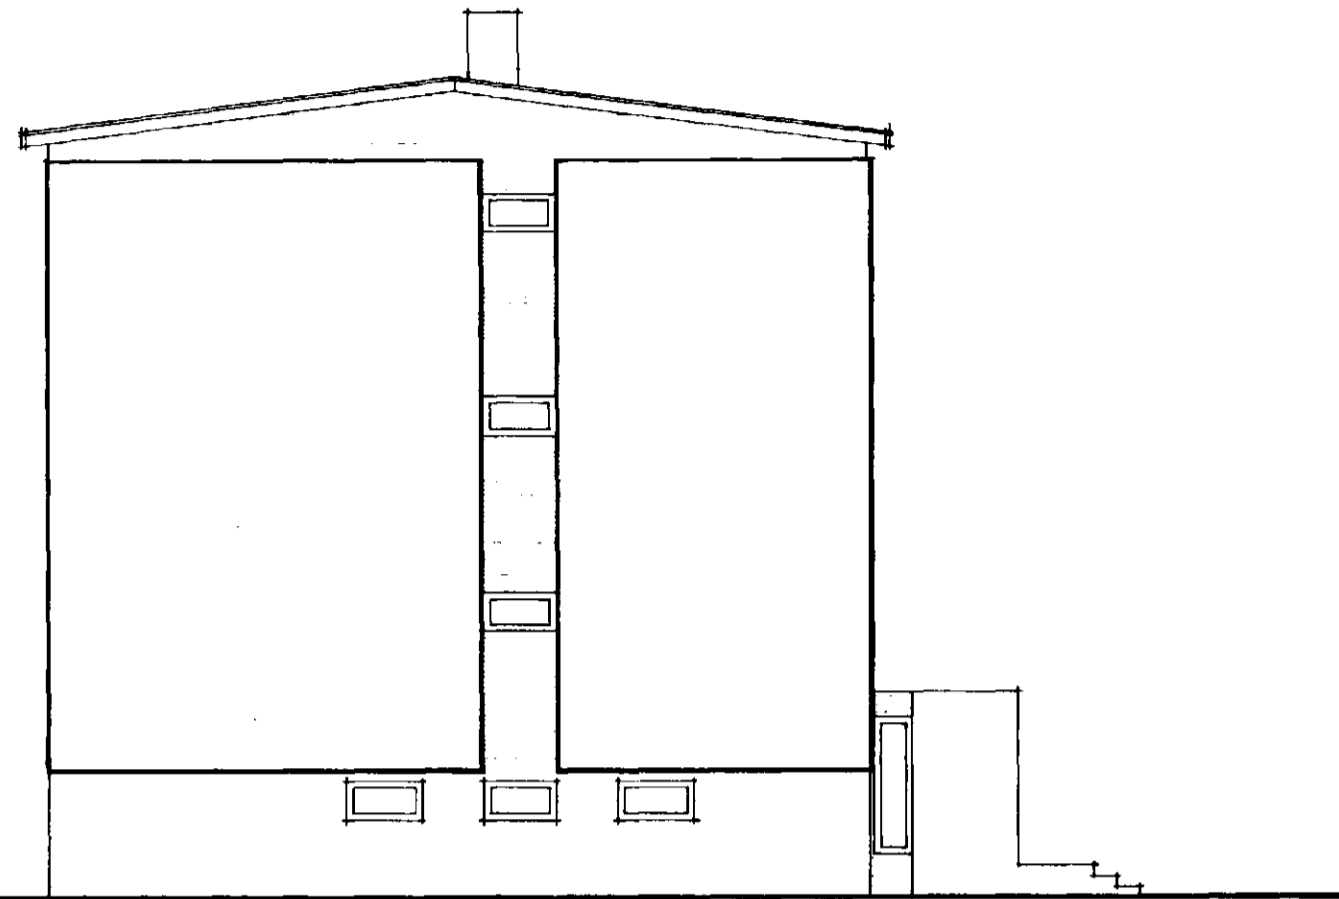


AUSTUR.

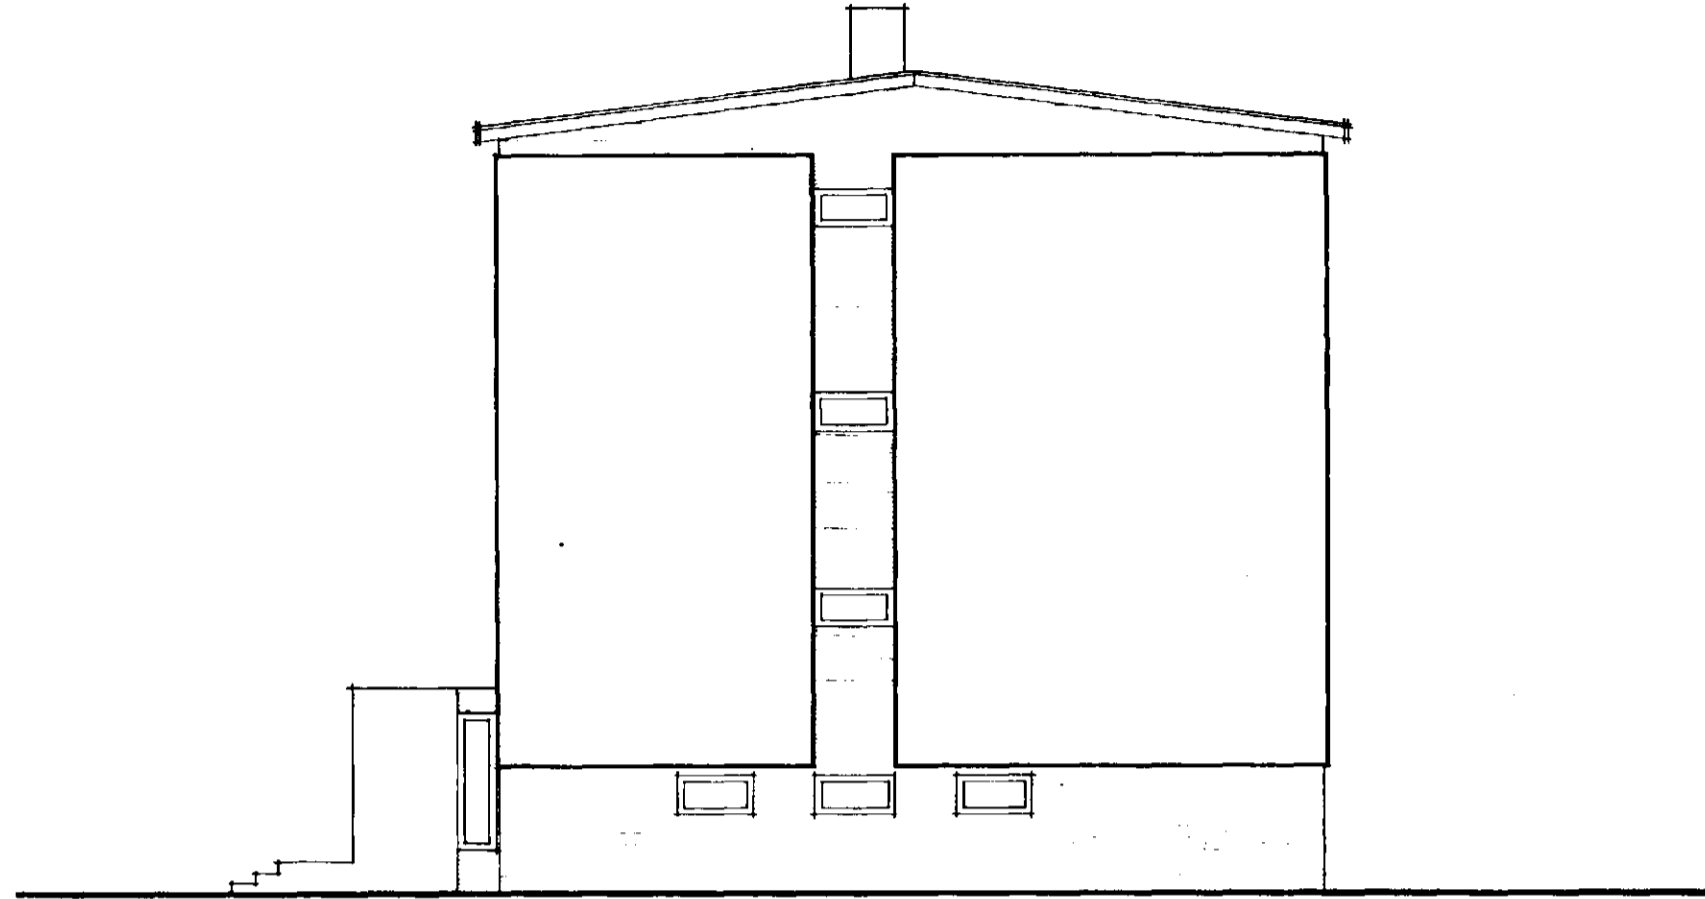

VESTUR.

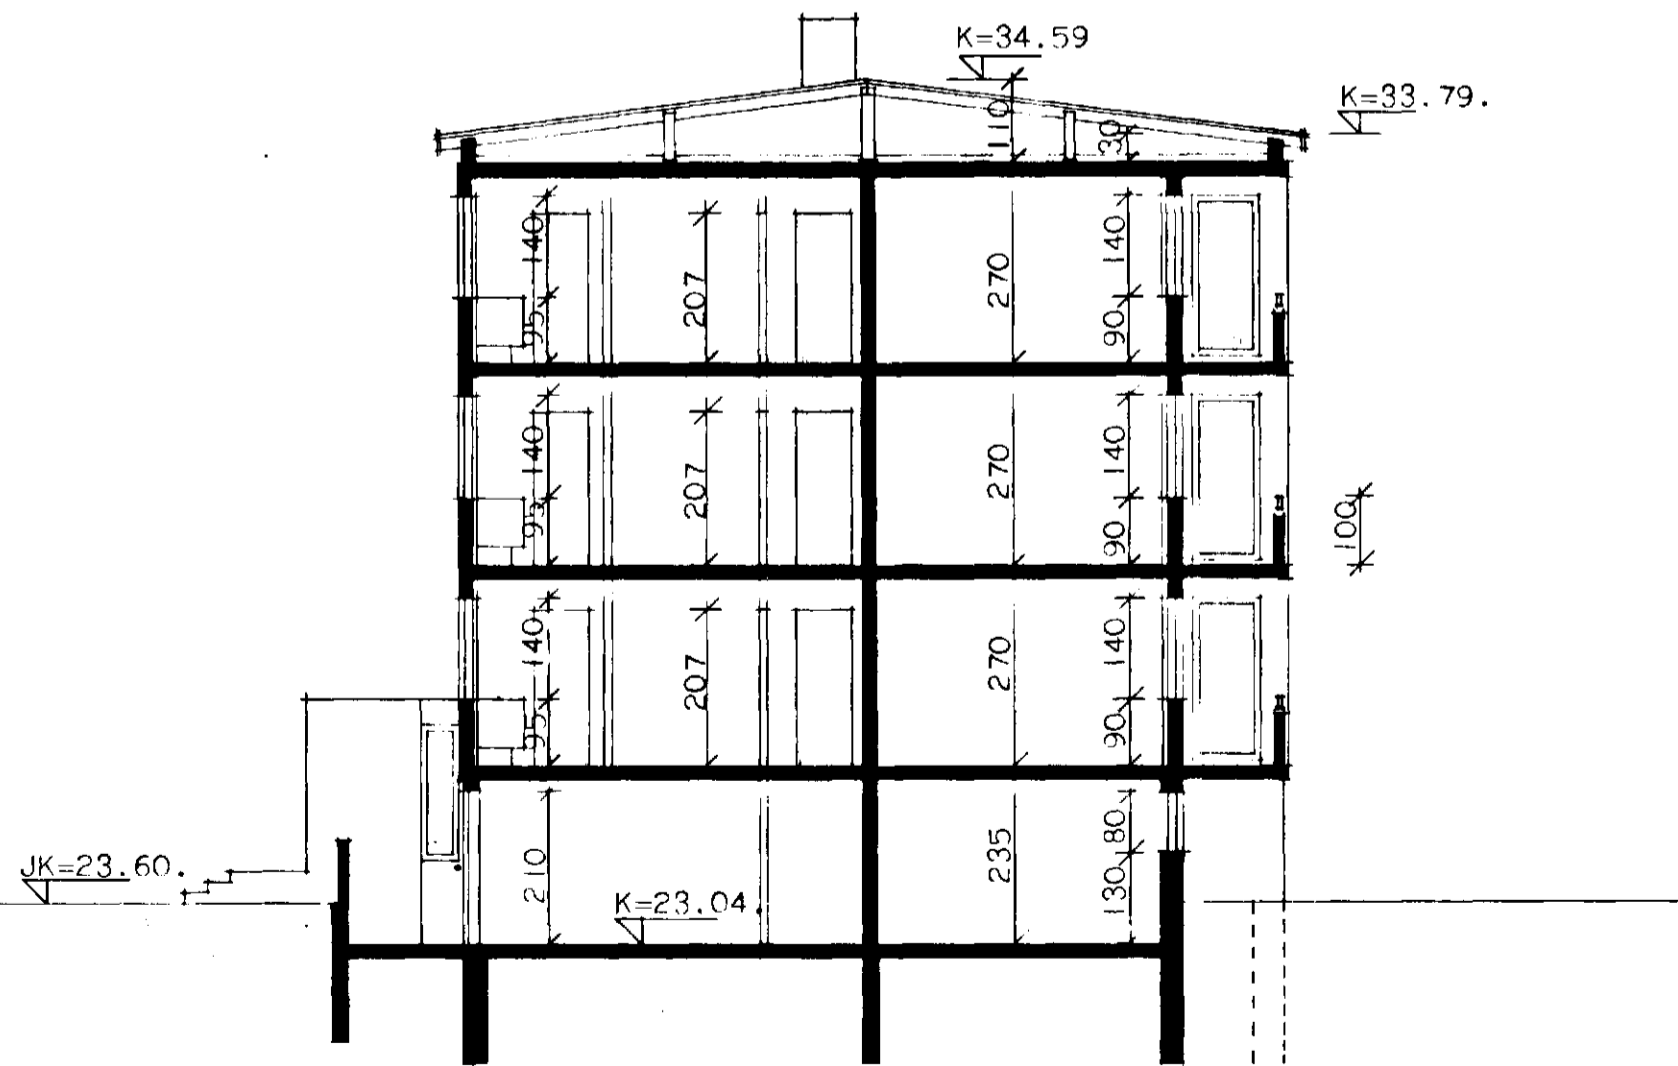

SNEIÐING **A-A.**

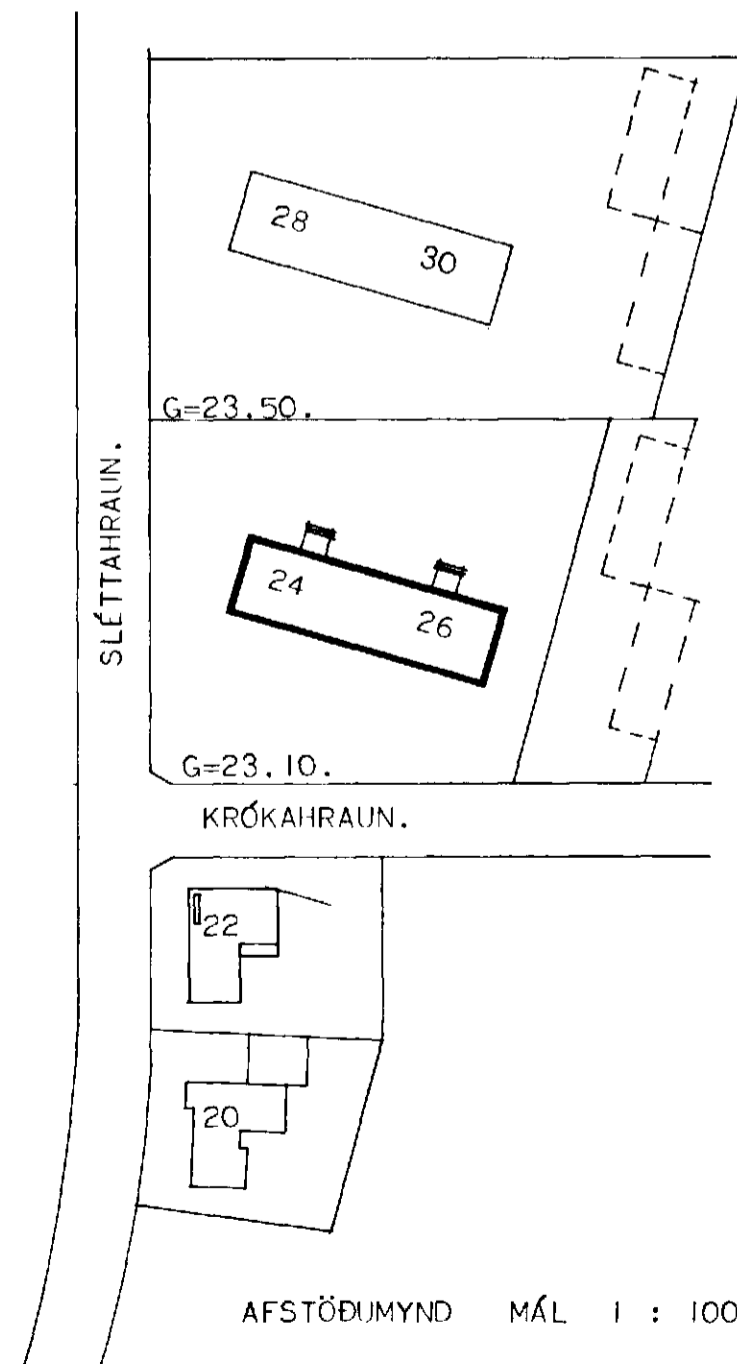

HÚSNÆÐISMÁLASTOFNUN RÍKISINS.	
ÚTLITSMYNDIR OG SNEIÐINGAR.	FJÖLBÝLIÐSHÚS. VERK NR. <b>409-1.</b>
MÁL. 1 : 100.	BLAÐ NR. 1.
	MÓN. 1972:
TEIKN. <i>[Signature]</i>	<i>[Signature]</i>
<i>[Signature]</i>	