


SLÉTTAHRUN 24-26.

HAFNARFIRDI.

Samþykkt á fundi bygginga-
nefndar þ. 12. 12. 72


BYGGINGA- OG
I HAFNARFIRDI

E. Jónsson

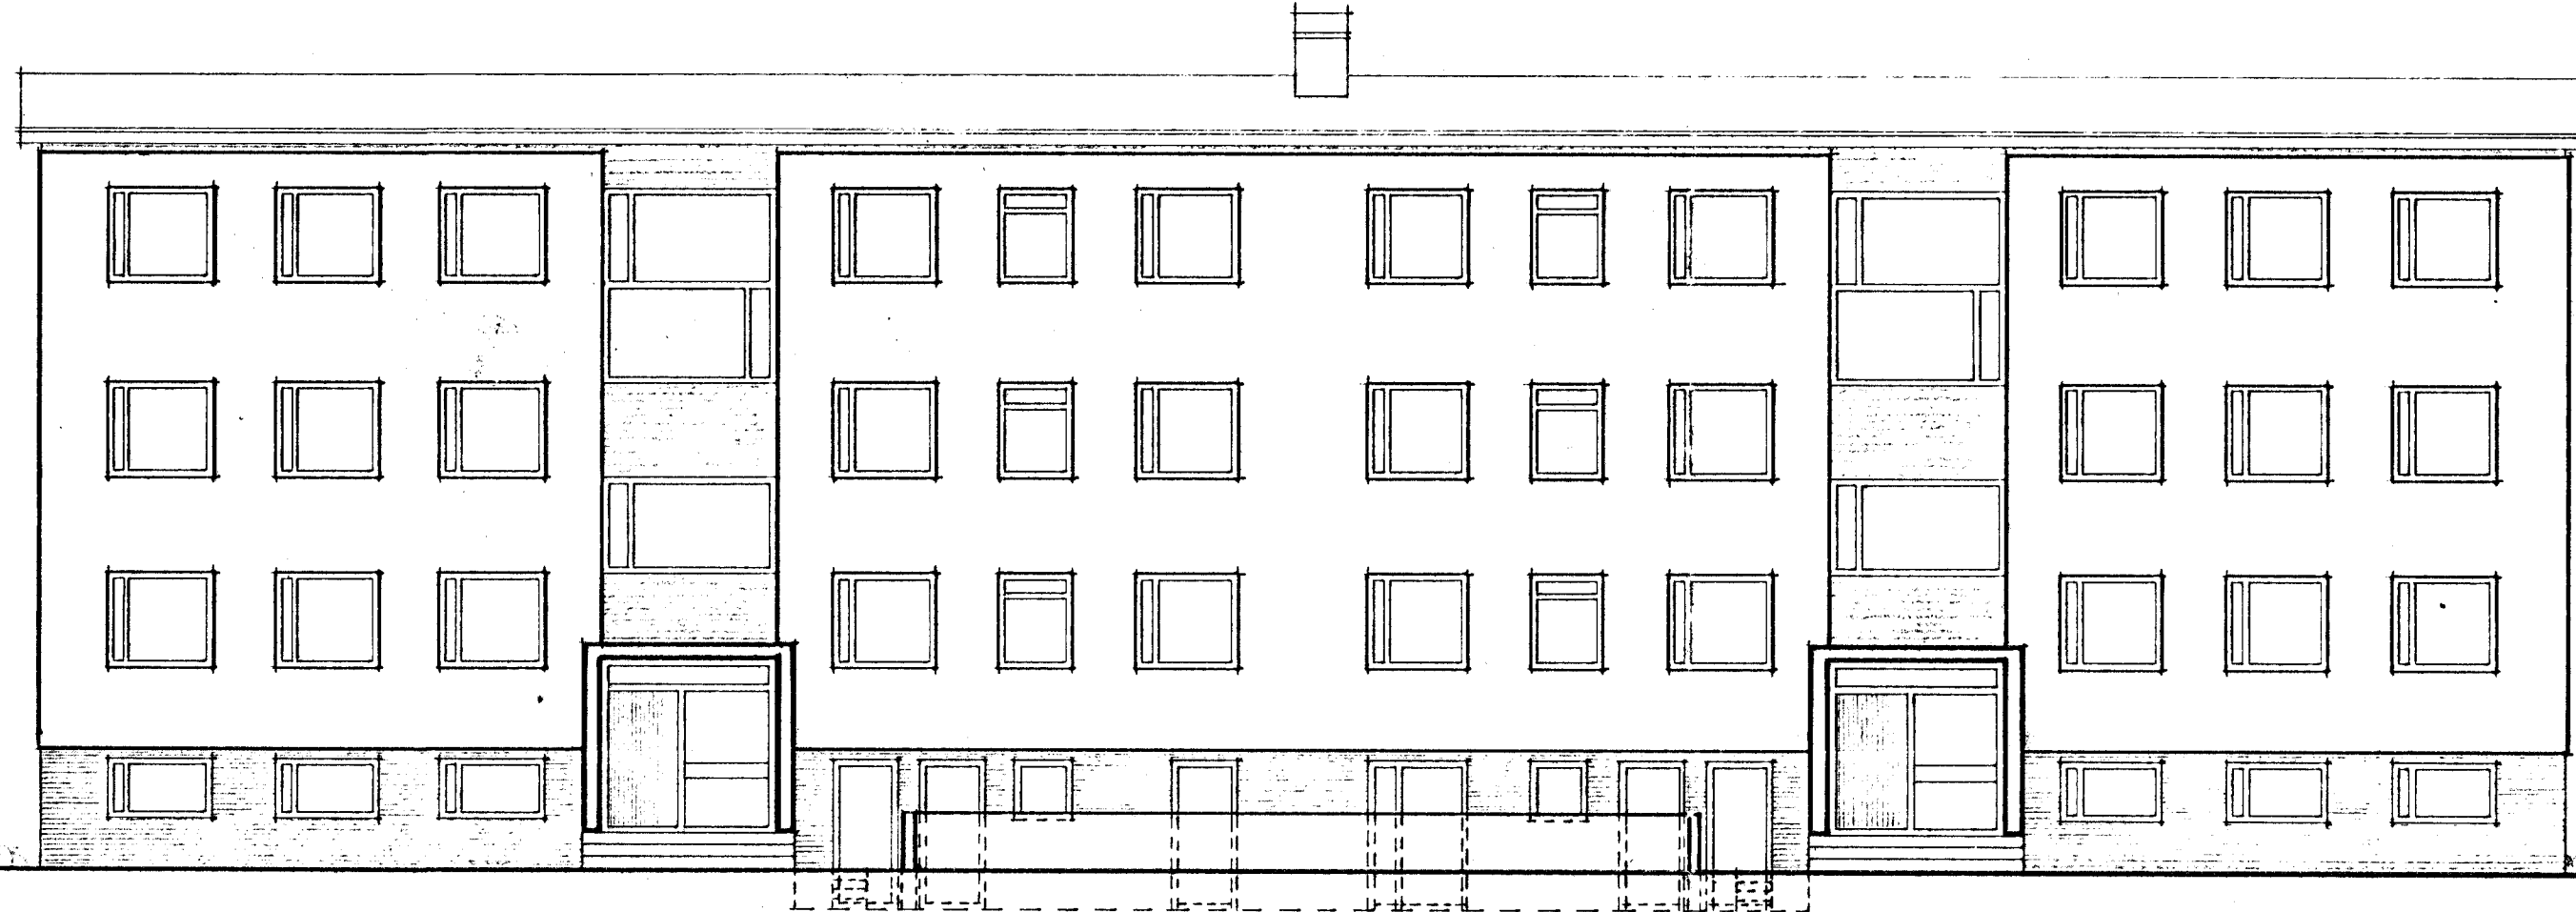

NORÐUR.

A

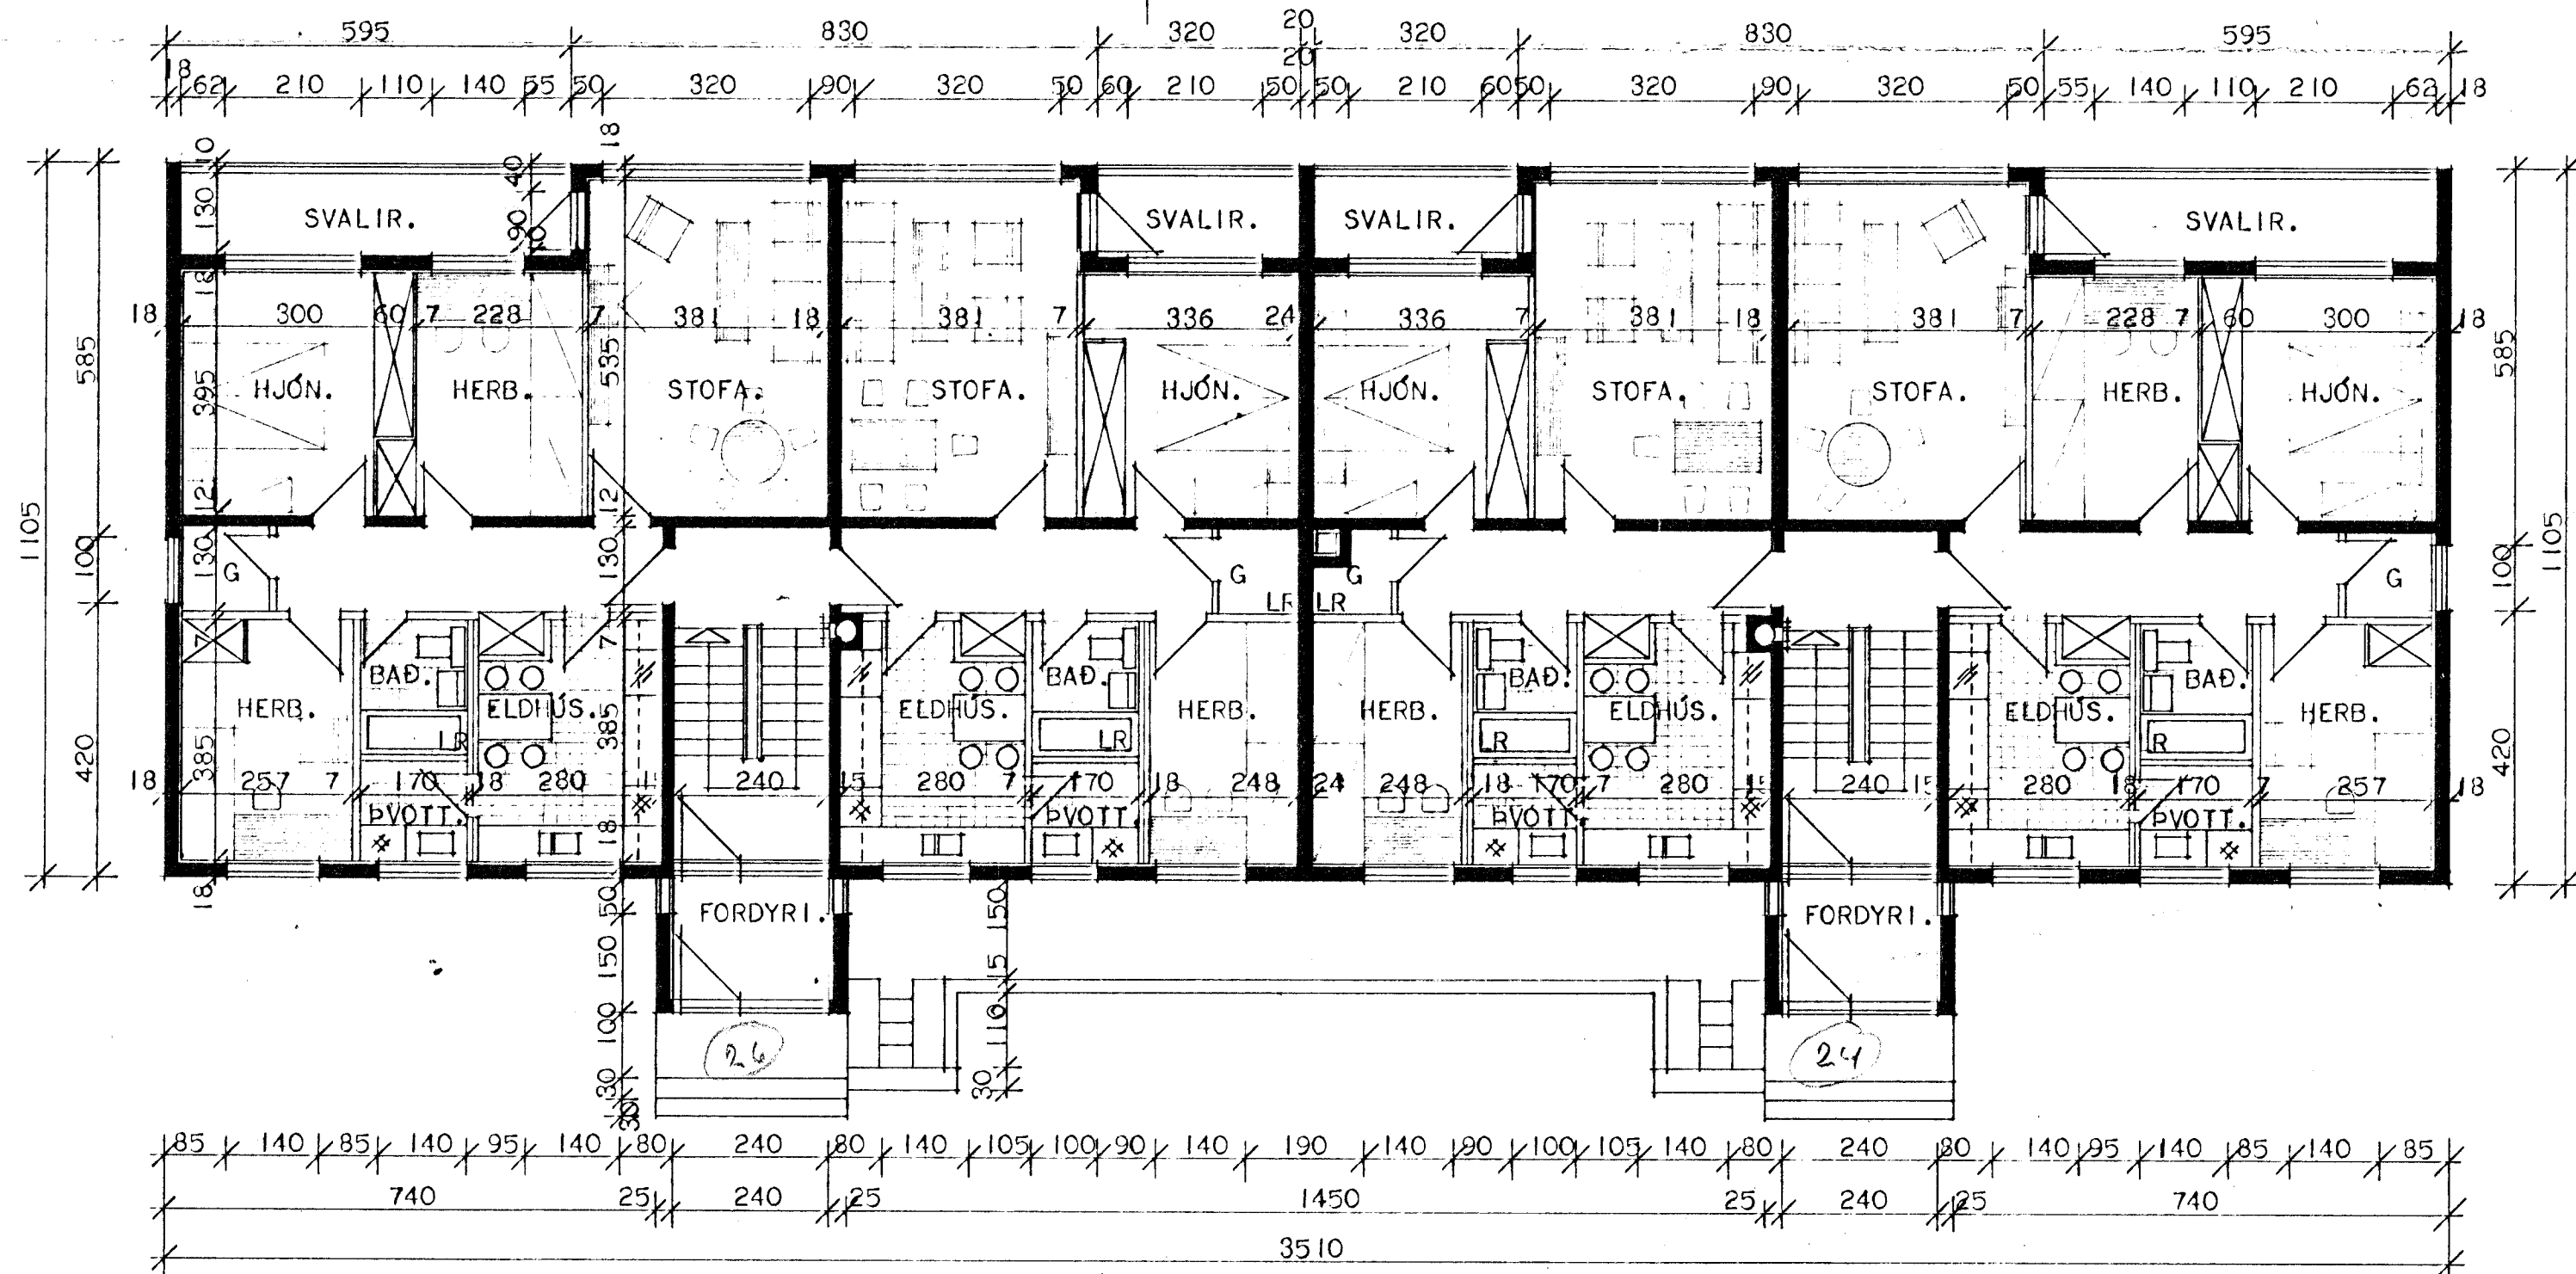

HÚSNÆÐISMÁLASTOFNUN RÍKISINS.

ÚTLITSMYND OG
GRUNNMYND I. HÆÐAR.

MÁL. 1 : 100.

FJÖLBÝLISHÚS.

VERK NR.

409-1.

BLAÐ NR. 3.

NÓY. 1972:

TEIKN.
E. Jónsson
Magnum