


ÞVERSNIÐ Í GANGSTÉTT OG PLAN

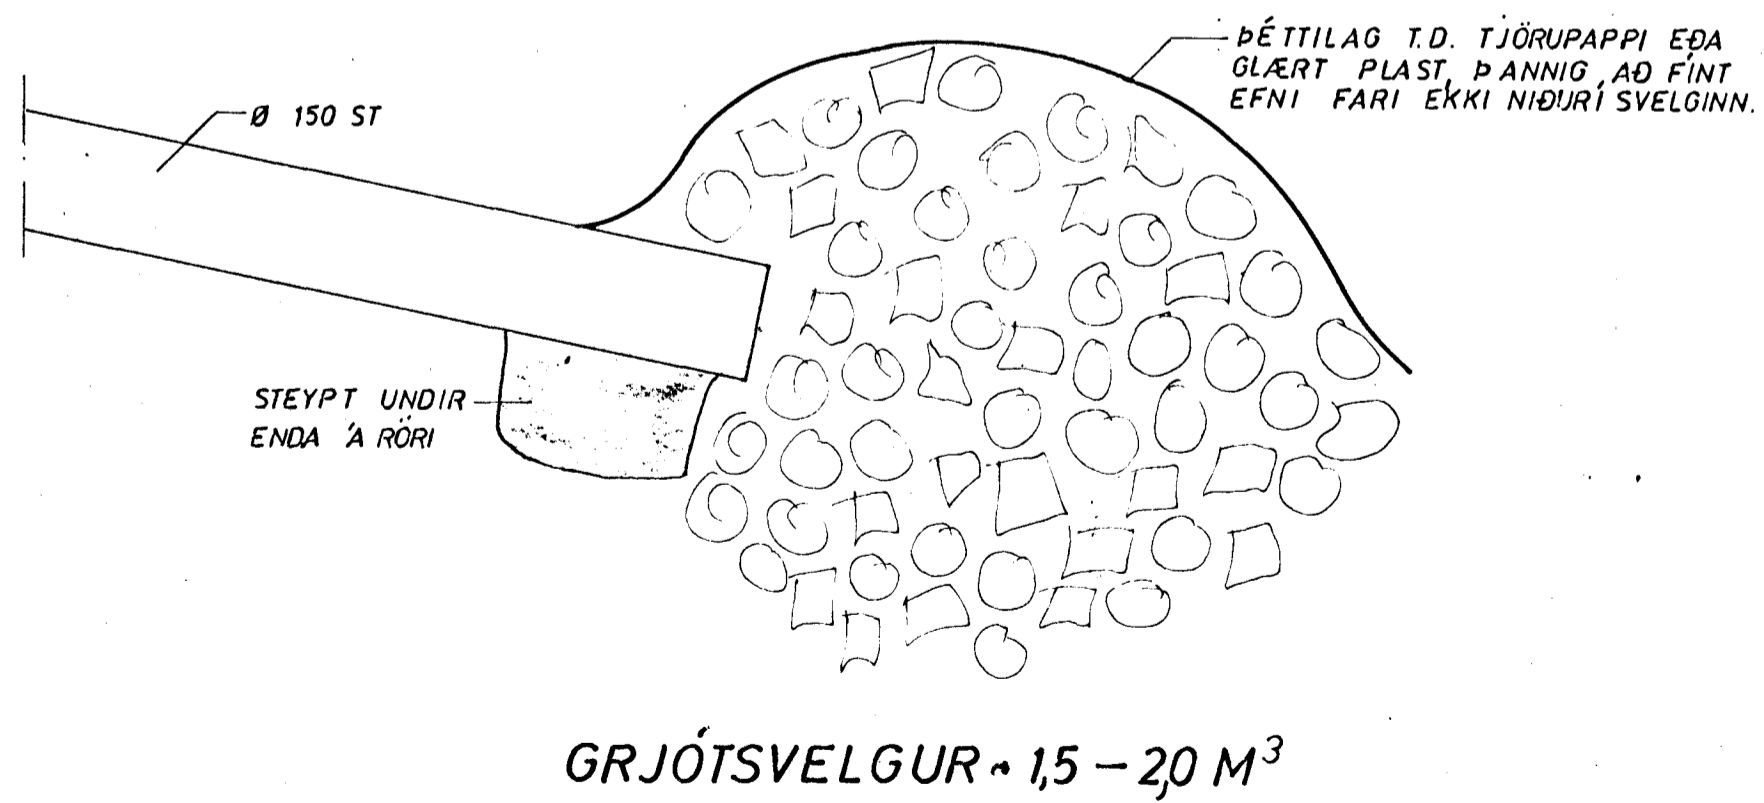

| | | | |
|---|---|-------------------------------|------------------|
| SLÉTTAHRUN 27-29 | MÆLIKVARDI 1:20 | VERK 7703 | TEIKN NR 2 |
| SNID Í PLAN - GRJÓTSVELGUR | Hannað: <i>JB</i> Teiknað: <i>E.S.</i> | Yfirfarið: Samb: <i>JB</i> | DAGS JUNÍ '76 |
| JÓHANN GUNNAR BERGPÓRSSON VERKFR MVFI STRANDGÖTU 11 - HAFNARFIRDI - SÍMI 53315 | BREYTT | | |