

62/66


Tambykt á fundi bygginga-
nefndar p. 3 B 1966

BYGGINGAVERK
Sigmundur Ólafsson
HAFNARHÖFÐI


FLATARMÁL HÚSSINS 362,0 M²
FLATARMÁL KALLARA 211,0 M²

FLATARMÁL FJÖGGRÁ HERBERGJA ÍBÚÐAR
(NETTÓ) 79,0 M²

FLATARMÁL ÞRÍGGJA HERBERGJA ÍBÚÐAR
(NETTÓ) 71,28 M²

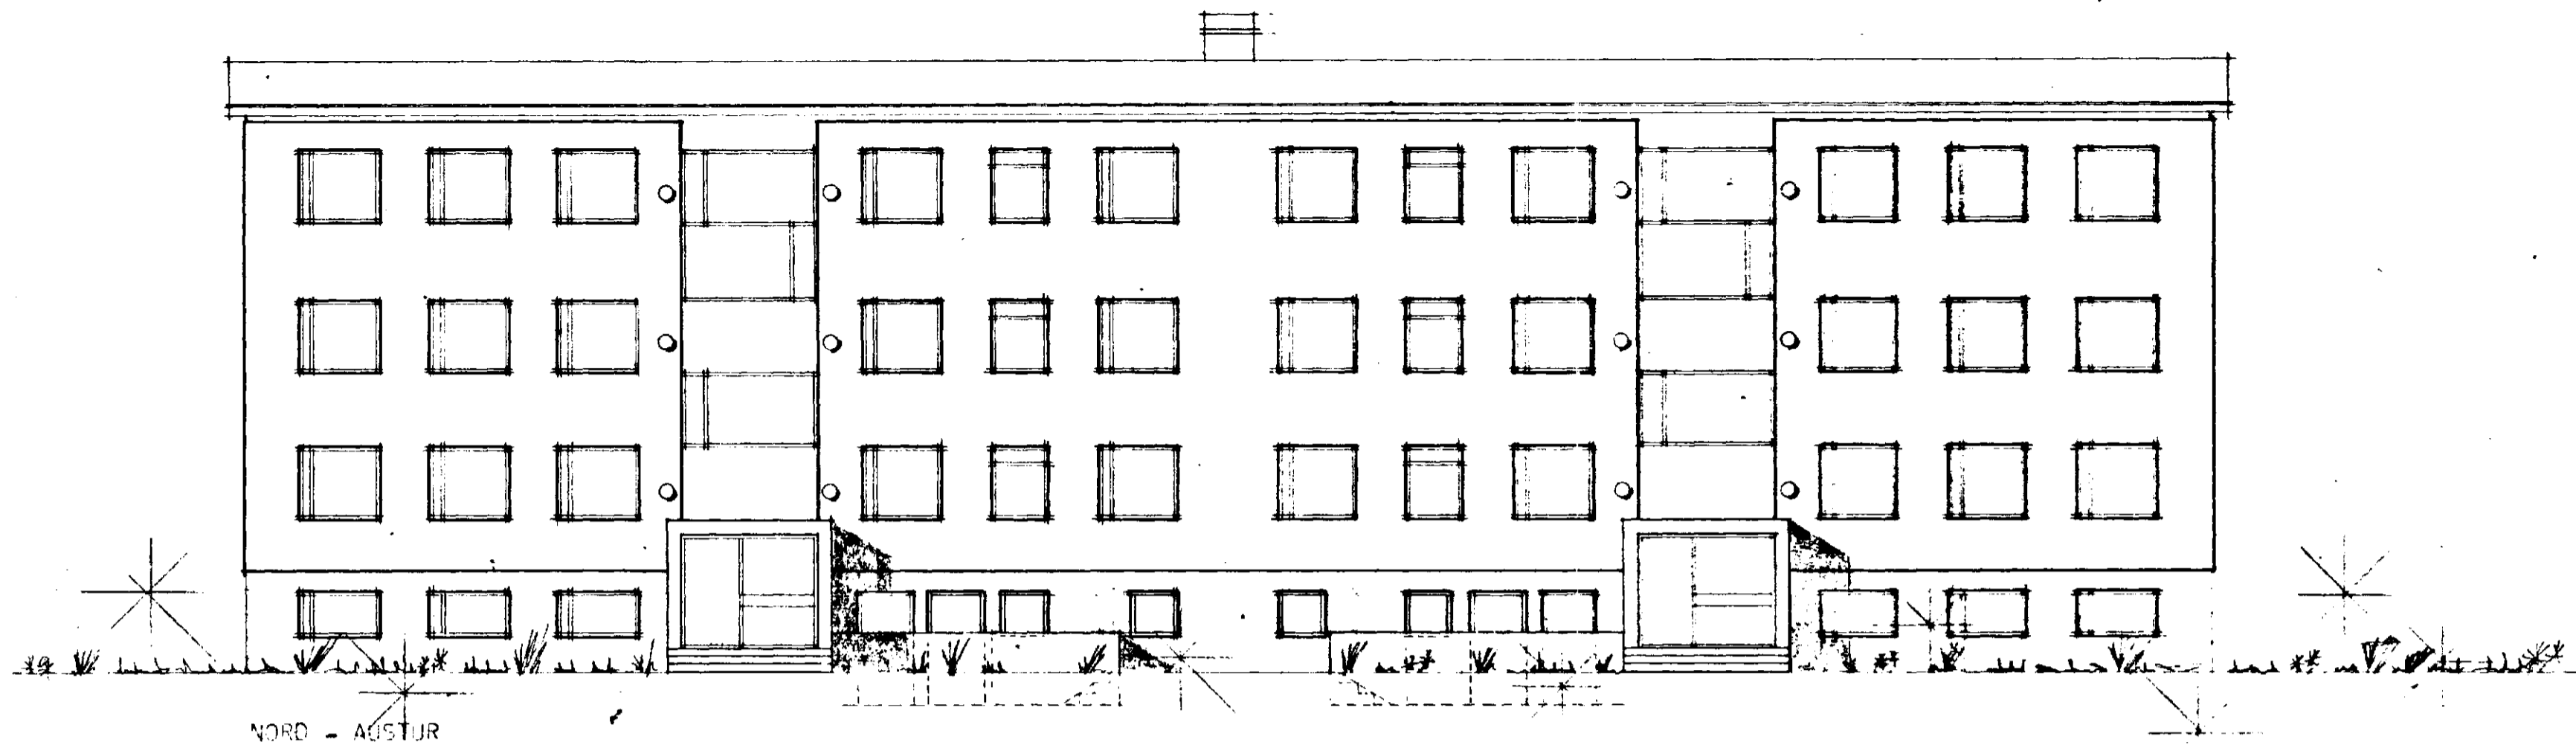

3510

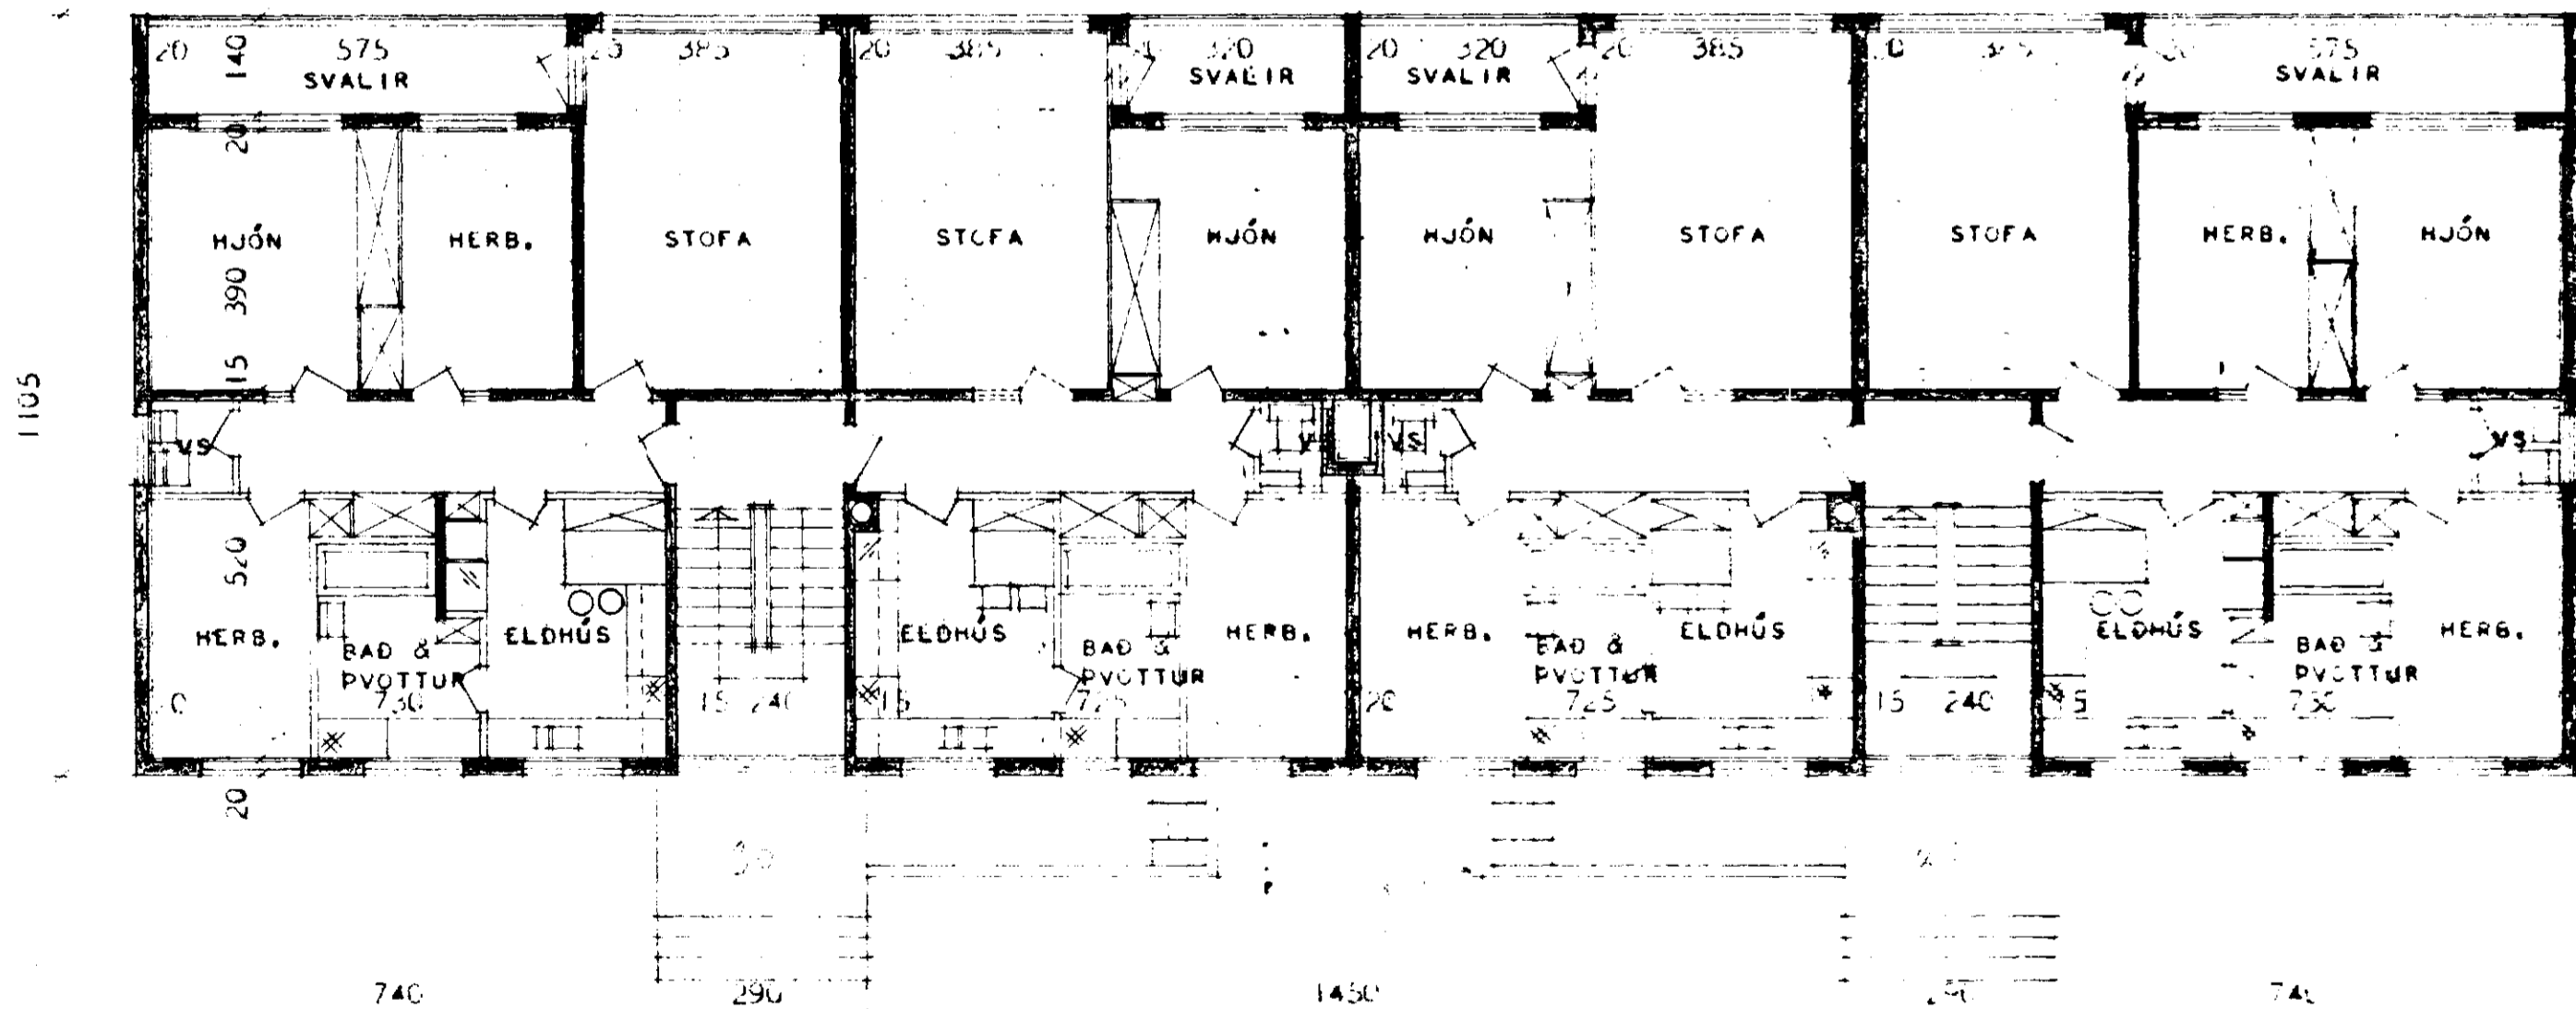

GRUNNMYND 1, 2 OG 3 HEDAR

HÚSMÆTISMÁLSTOFNUN RÍKISINS

GRUNNMYND MÁL 1:100
ÚTLIT MÁL 1:100

VERK

409

Sigmundur Ólafsson

Haukur Haukursson

3.