


1. og 3. hæð

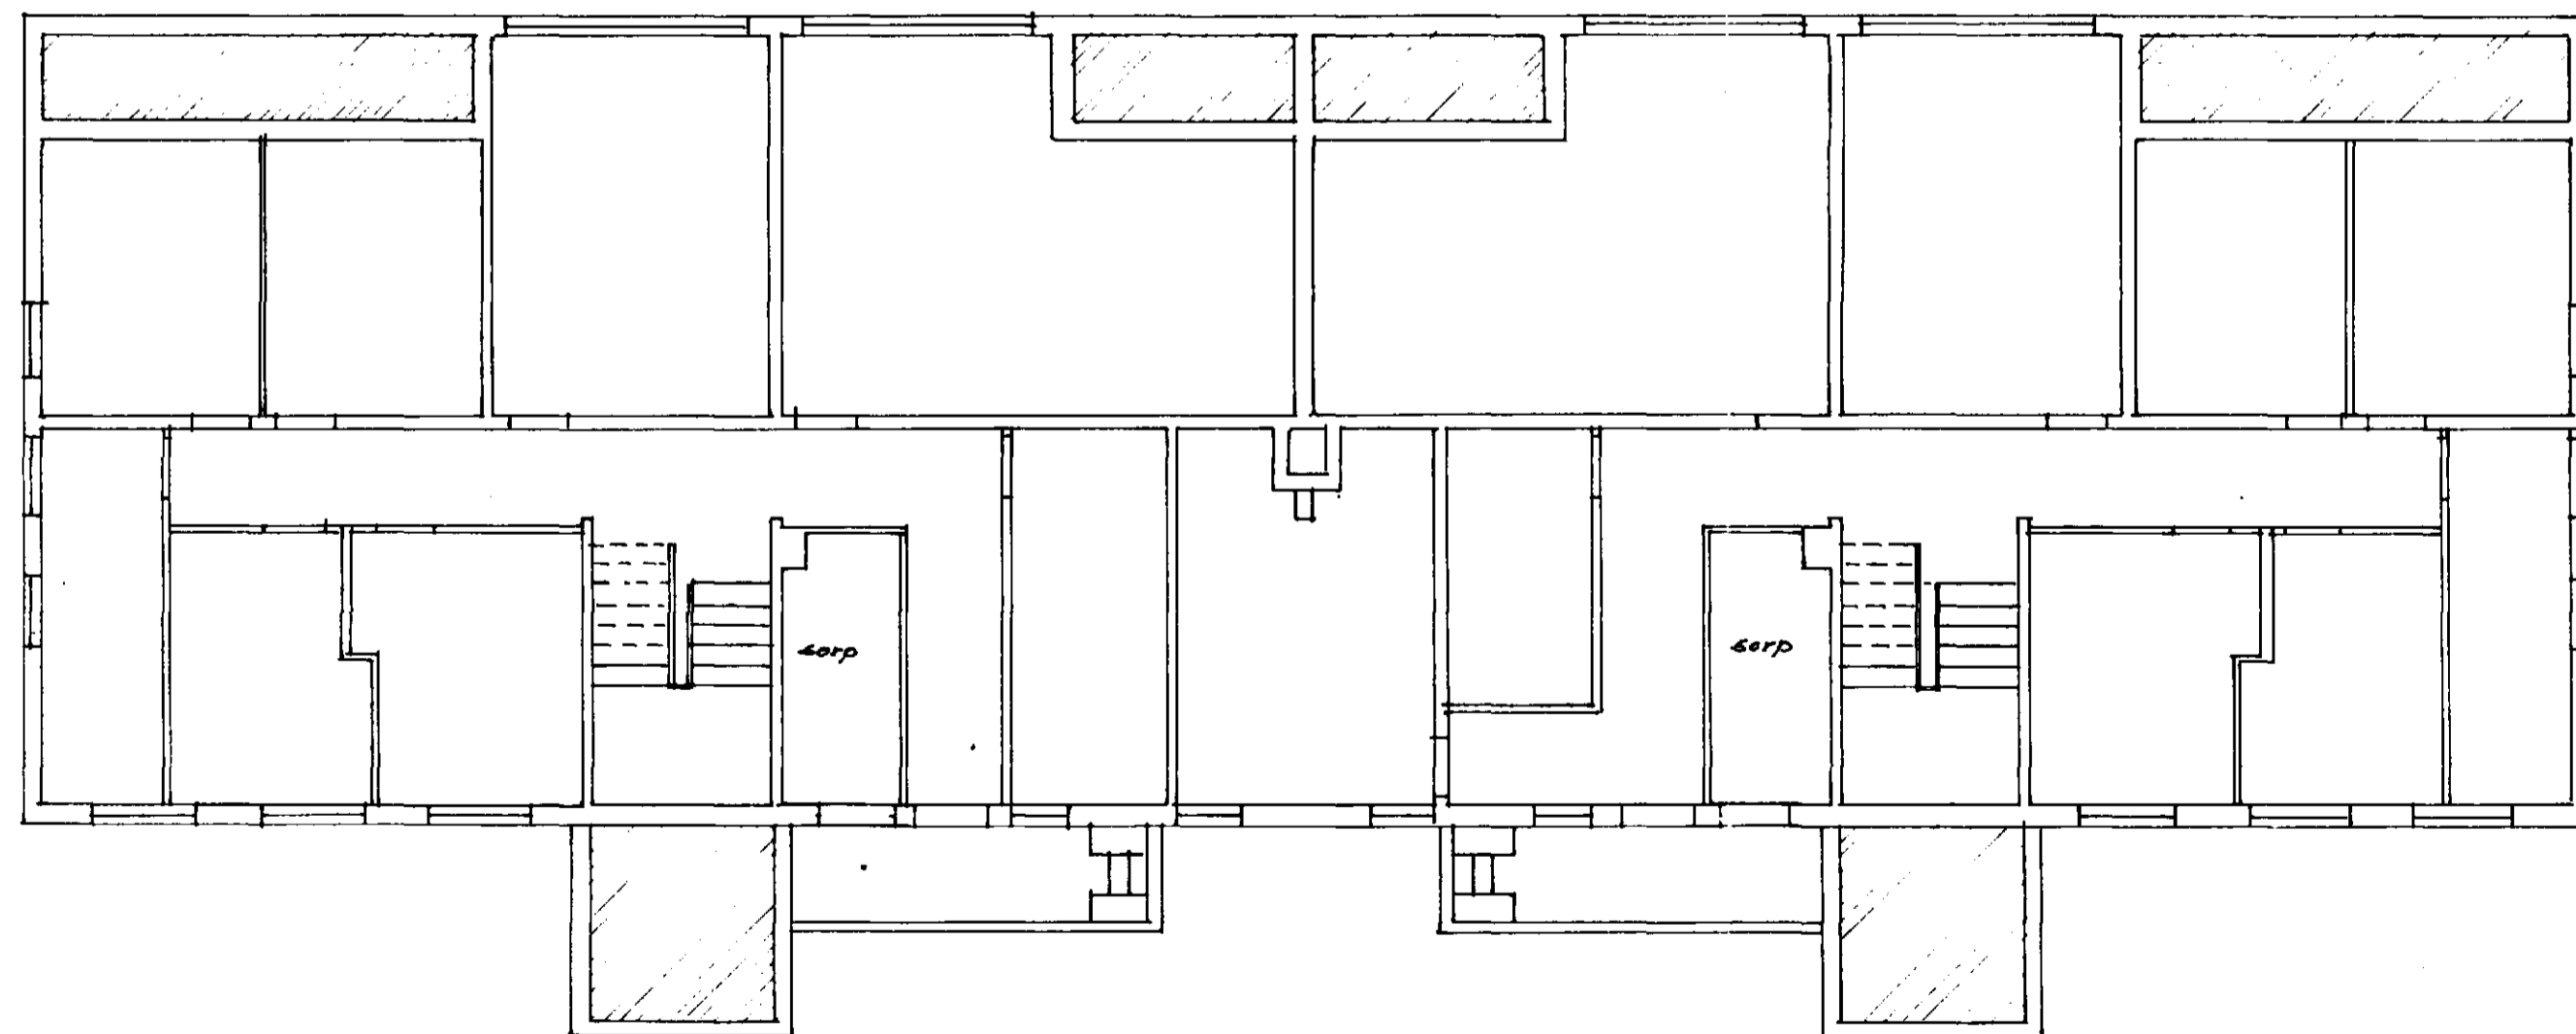

kjallari

Slettahraun 28-30	H=	Teikn.	27/9-66
Hreinlætislögn	1:100	16-17-2	
		Sinn Árnadóttir	