



TAFLA YFIR TÖPPUNARSTADI								
Tæki			Kaldir kranar		Heitir kranar			
Skammst.	Nafn	Fjöldi	Vidd mm		Töppunareiningar	Vidd mm		Töppunareiningar
			15	20		15	20	
Hl.	Handlaugar	11	11		11	11		11
B.	Baðkór	11	11		11	11		11
St.	Steypihöð							
Ev.	Eldhúsvaskar	11	11		11	11		11
	Þvottahúskranar							
Sv.	Skolvaskar	11	11		11	11		11
A	Afyllingarhanar	1	1		1			
	Aðrir kranar	2	1		1	1		1
Alls:								
Vs.	Salerniskassar	11	11		5 1/2			
Samtals					5 1/2			45
Önnur tæki								
1.	Þvottavélar	11	15 mm (1/2)		11	15 mm (1/2)		11
2.	Uppþvottavélar	11	-11-		11	-11-		11
Samtals töppunareiningar:					73 1/2			6F
Heimæð er ϕ mm								
Götuæð er mm								

Inntak 1:20

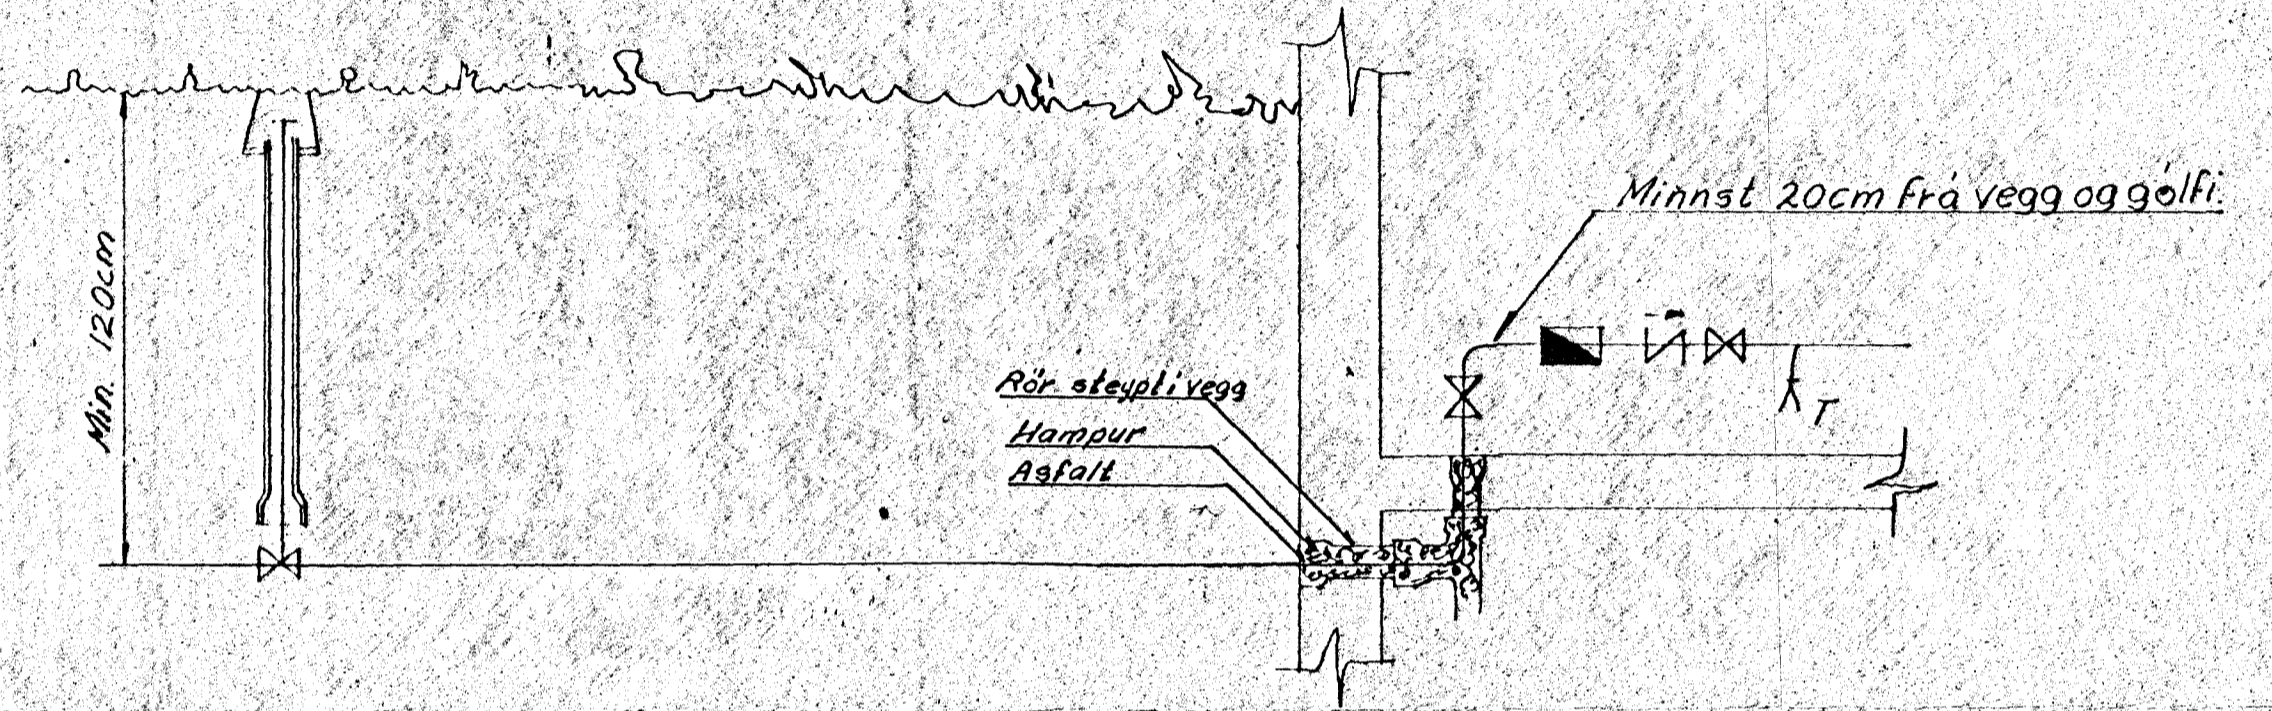

Loftpúði (L.)

Efst á öllum lóðréttum stofnum skal vera 30cm langur loftpúði, þvermál jafnt og sverasti hluti stofnsins talið frá greiningu við aðlöðfærslu.

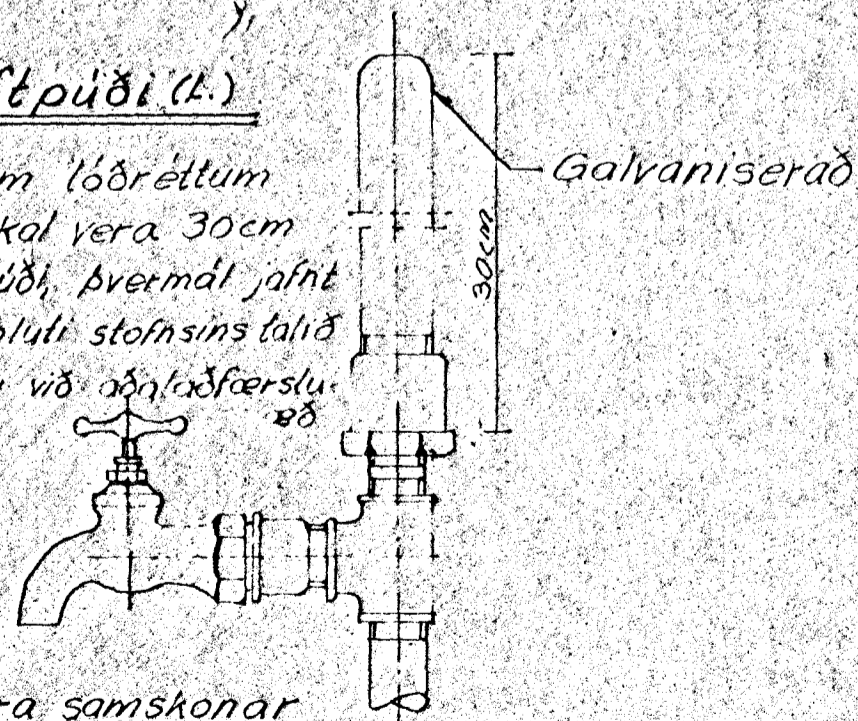

Einng skal vera samskonar loftpúði á hliðargreinum, sem lengri eru en 8m. Þvermál jafnt og sverasti hluti hliðargreinar.

Athugasemdir:

- Pipur utan húss skulu bikaðar vafðar með hessianstriga og síðan bikaðar á ný.
- Pipur fyrir kalt vatn innan húss skulu einangraðar með 2cm plasthólkum eða jafngöðu og vafðar með sisalpappa. Pipur fyrir heitt vatn skal einangra með 2cm glerullarhólkum eða jafngöðu og vafðar með sisalpappa. Sýnilegar pipur skal einangra með 2cm glerullarhólkum eða jafngöðu, vefja með sisalpappa og grisju, limbera og tvímála.
- Allt lagnarefni, pipur og fittings fyrir heitt og kalt neytluvatn skal vera galvaniserað.
- Kerfi skal þrýstiprófa með köldu vatni og 6 kg/cm² þrýsting.

Lögilltur Pipulagningameistari

Guðm. G. Þórarinnsson verkfræðingur MYFI sími 41039		
SLÉTTAHRÁUN 32		
Mælikv.	1:20	VATNSLÖGN
Dags.	júní '88	Inntak og fleira
Nr.	blað	Guðm. G. Þórarinnsson