


Sambýkkt á fundi bygginga-
nefndar þ. 13/12 1967

BYGGINGAFULLTRÚINN
Í HAFNARFIRÐI
F. Sigurðsson

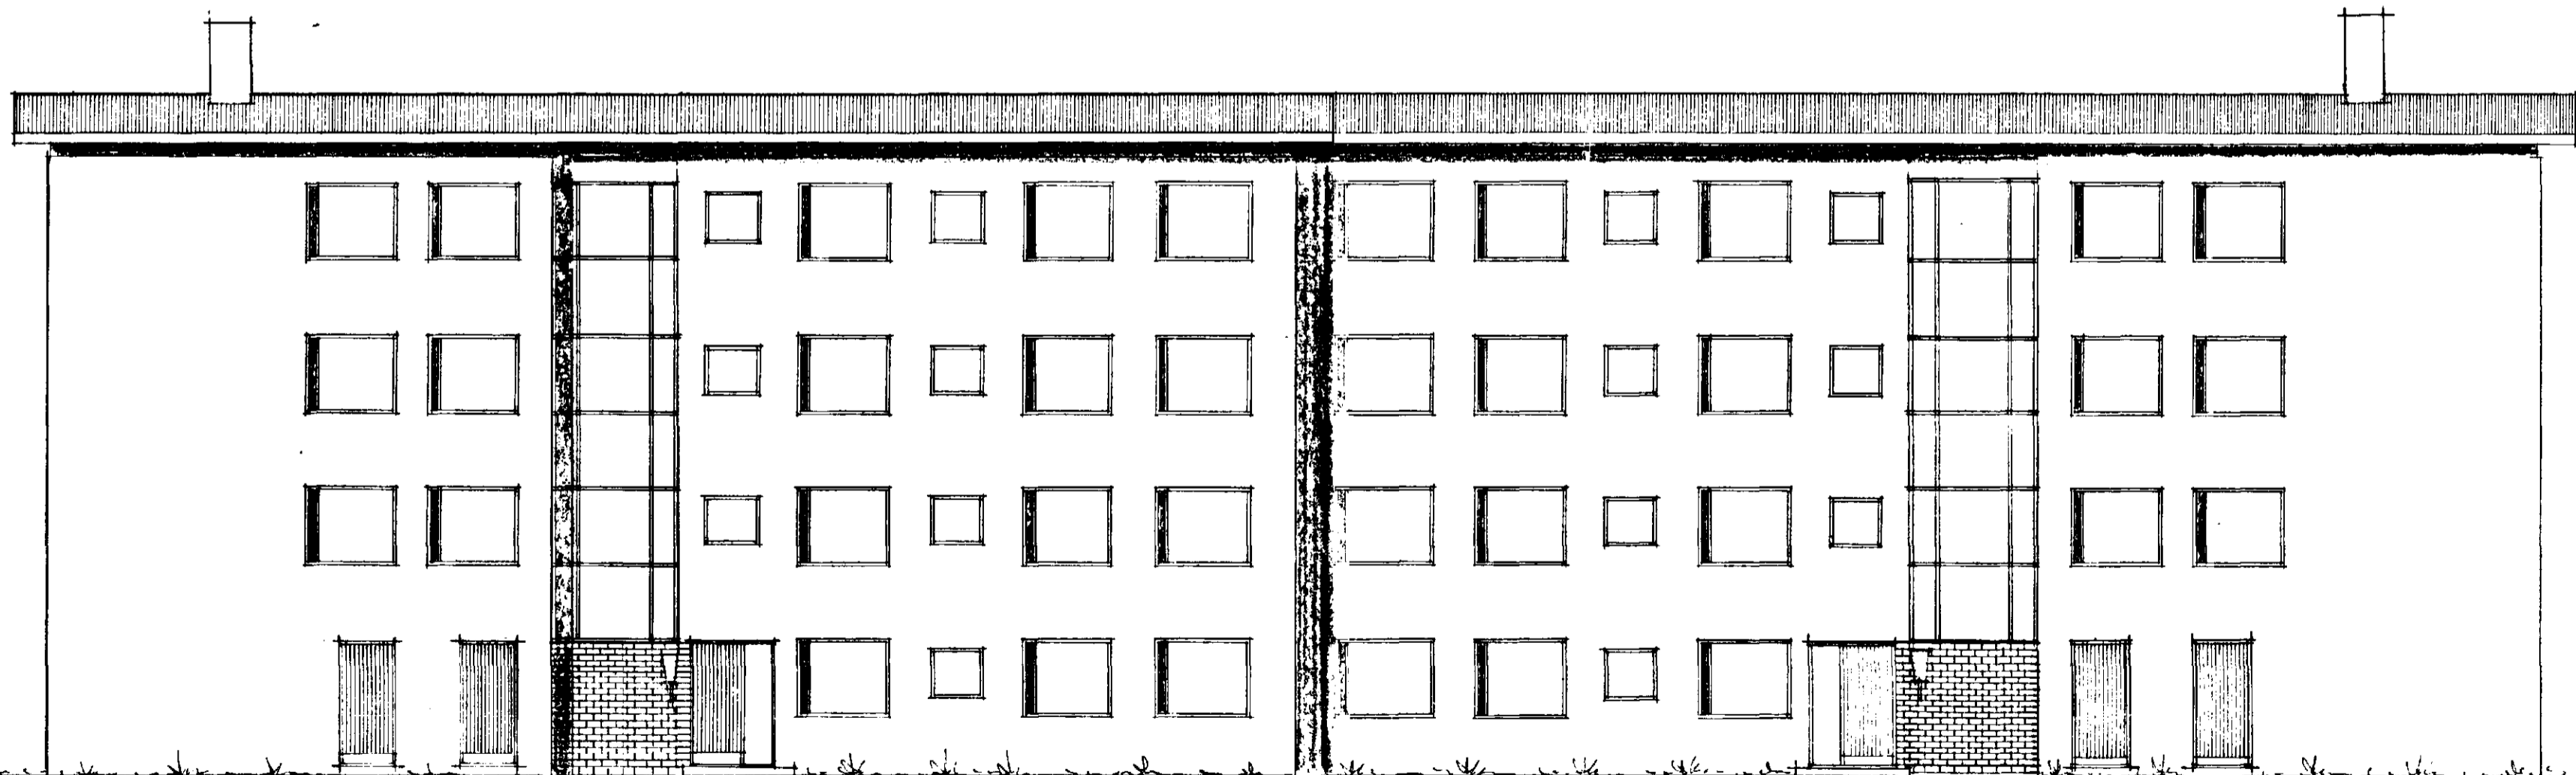

SÚÐUR



NORÐUR

VERKEFNI SLÉTTAHRÁUN NR. 32-34	MÁL 1:100	DAGS, NOV. 67	NR.
TEIKN. HAFNARFIRÐI	TEIKN.	BR.	
SAMP. <i>Stjartan Sveinsson</i>			
TEIKNISTOFA KJARTANS SVEINSSONAR SKÚLAGÖTU 63 SÍMI 16534			