SLÉTTAHRAUN NR. 32-34

Samþykkt á fundi byggingarnefndar þ. 13/12 1967

BYGGINGAFULLTRÚINN
Í HAFNARFIRÐI
E. Sigurðsson

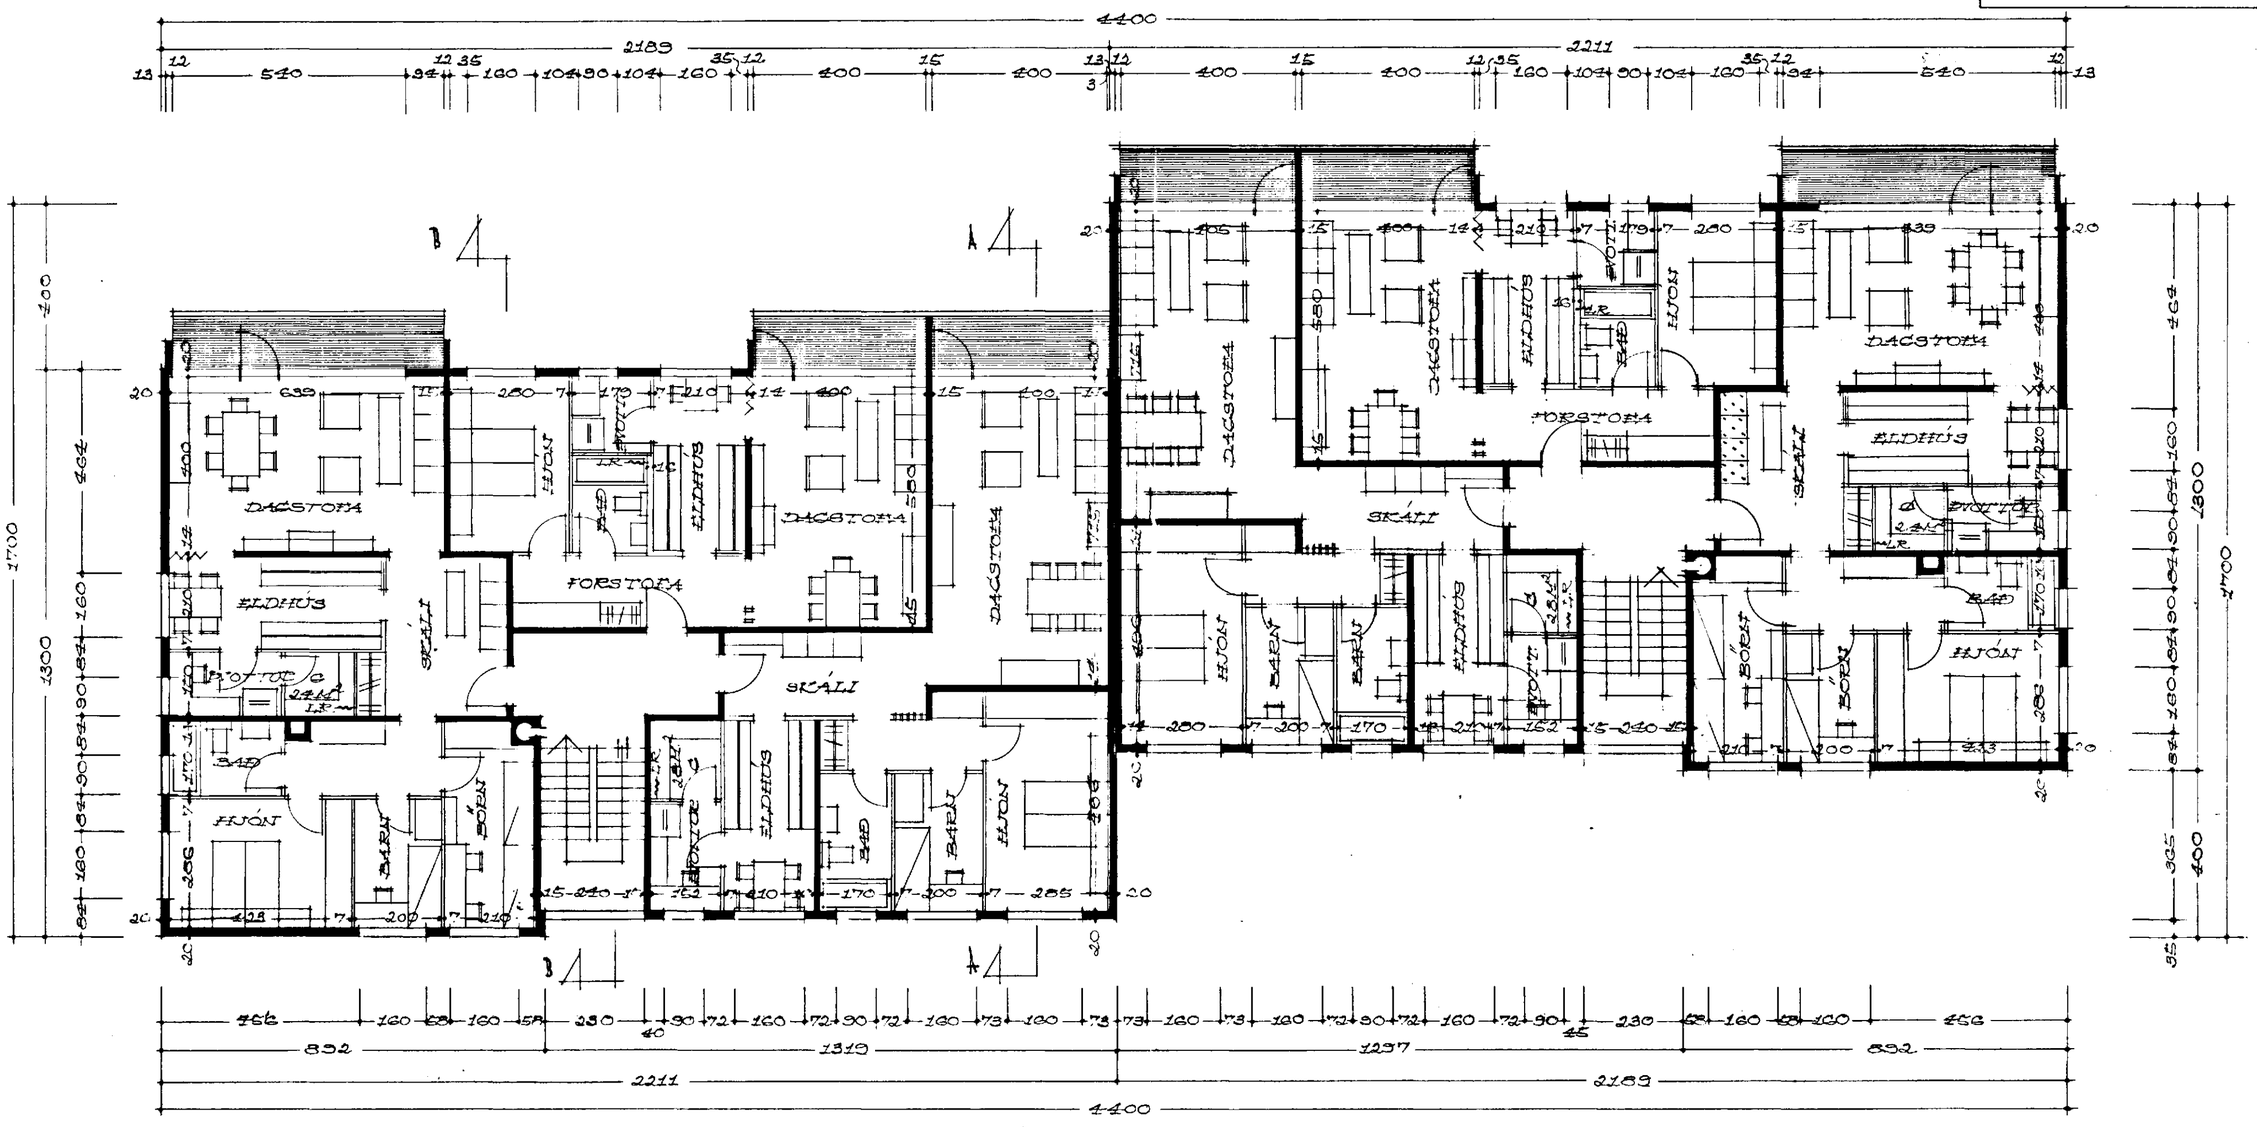

VERKEFNI, SLÉTTAHRAUN NR. 32-34	MÁL 1:100	DAGS., NÓV. 67	NR.
	TEIKN.	BR.	
HAFNARFIRÐI	SAMÞ. Kjartan Sveinsson		

TEIKNISTOFA KJARTANS SVEINSSONAR SKÚLAGÖTU 63 SÍMI 16534