


Sléttuhlíð G3 Hafnarfirði.

Skráningartíta: Sléttuhlíð G3 Hafnarfirði Landnúmer: L123131 Matshlutanúmer: 01					Skrásetjari: Sigurður Þonarðarson Kennitala: 141250-4189 Utgáfa: 4.01t Dags: 18.3.2021														
Upaskipting og í veina	D0 Lokun	D1 Bygging	D2 Málun	D3 Hæðun	D4 Bygging	Stærðir	D5 Botnfl. m <sup>2</sup>	D6M Málun m <sup>2</sup>	D6 Stærð m <sup>2</sup>	D7 Op m <sup>2</sup>	D8 Brúkl. m <sup>2</sup>	D9 Brúkl. m <sup>2</sup>	D10a Galath. m <sup>2</sup>	D10b Galath. m <sup>2</sup>	D11 Brúkl. m <sup>2</sup>	D12 Brúkl. m <sup>2</sup>	D16 Brúkl. m <sup>2</sup>	D17 Stærð m <sup>2</sup>	
			Matshluti			80,3	39,1	1,1	1,1	118,3	34,5				319,7	105,0	83,8	264,600	
			Botn												16,1				
			1. hæð			80,3	39,1	1,1	1,1	118,3	34,5				303,8	105,0	83,8		
A	D101		Sumarbústaður	N	D101	80,3				80,3			1,93	4,95	303,8	70,0	80,3	3,78	
A	D102		Geymsluloft	N	D101		39,1		1,1	38,0	34,5		0,24	2,41		35,0	3,5		
Athugasemdir																			
Sameiginleg summa																			
Eignarhald																			
	Bygging	Málun	Brúkl. m <sup>2</sup>	Stærð m <sup>2</sup>	Stærð m <sup>2</sup>														
	D101	Sumarbústaður	83,8	264,600	264,600														
		Allis	83,8	264,600	264,600														

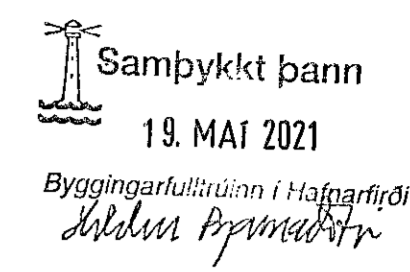

Byggingarlýsing / verklýsing:  
Nýbygging þessi kemur í staðin fyrir eldri sumarbústað sem eyðilagðist í eldi í byrjun árs 2020. Það hús var 65 m<sup>2</sup> og 195 m<sup>3</sup>.

Sumarbústaður "Sléttuhlíð G3"  
Landnr.: L123131.  
Lóðin er samkvæmt fasteigamati 2567 m<sup>2</sup> að flatarmáli. Á lóðinni verður byggt "sumarbústaður matshluti 01. Sumarbústaðurinn er einn hæð með geymslulofti (ath. óheimilt er að nota geymsluloftið fyrir svefnstöðu), húsið er 83,8 m<sup>2</sup> að grunnfléti og 319,7 m<sup>3</sup> að rúmmáli. Gólfefni, harðparket og eða gólfplisar. Byggingarefni / byggingarlýsing "Sumarbústaður". "Alment gildir að frágangur allur skal vera í samræmi við gildandi byggingareglur." Húsið er timburklætt timburhús, með járnvörðu þaki. Undirstöður eru staðsteyptir burðarbitar á þjappaðri hraunfyllingu. Drengar eru 2x45x220 mm, boltaðir fastir á steyptar undirstöður. Gólfbitar eru 45x195 mm c/c 600 mm, gólf er klætt með 21 mm notaðri timburklæðningu. Einangrun í gólf er 200 mm steinull, að neðan er gólf með galvanhúðuðu músheldu rapneti.

Útveggir eru 45x145 mm, timburgrind fylltir með steinullareinangrun, að utan eru veggir klæddir með 9 mm vatnspolnum krossvið á grind (afstífling/ veggja/ húss). Utan á lóðréttar stoðir útveggja koma 21x45mm lóðréttar lektur utan á þær koma 25x45 mm láréttar lektur. Útveggir eru svo klæddir að utan með 21 mm standandi bandsögduðum greni panel. Einangrun í útveggjum er 145 mm steinull. Að innan eru útveggir klæddir með rakasperu á grind, með lagna/ afréttingargrind 22x45 mm og sem innsta klæðning 13 mm gifsplötur, spartaðar og málaðar, í votrymum skal nota rakþolnar gifsplötur. Þar sem innréttingar skulu festar á vegg skal klæða með 12 mm krossvið sem undirlag. Gólf efri hæðar (geymslulofts): 25 mm krossviður skrufaður í gólfbita 45x180 mm sem festir eru við burðarbita/ vegg með BMF vinklum. Þak er risþak, sem byggt er úr timbursperrum 45x200 mm, sem hvíla á veggjum og er fest við vegg/ veggglæju með BMF festivinklum. Þakið er byggt upp með 45x220 mm tsperrum sem hvíla á útveggjum. Klætt er ofan á sperrum með 21 mm nótuðum borðum. Ofan á klæðningu kemur tjóru/ þakpappi. Ofan á þakpappi kemur tvöfalt lag af lektum. Neðra lagið er 21x45 mm lektur sem liggja upp og niður þakið. Efra lagið eru 21x95 mm lektur, sem liggja þvert á neðri lektur. Ofan á lektur kemur þakstál. Að innan er þak uppbyggt með vindpappa, einangrun, rakasperu, afréttingar/ lagnagrind 34x45 mm og 12 mm furu panel. Einangrun í þaki er 220 mm steinull, þakull. Loftbil 40 mm er ofan einangrunar og milli sperra, í hvert sperrubíl skal setja 2 stk. loftræstirör með fluguneti, Ø28 mm. Milliveggir eru uppbyggðir sem hér segir: 45 x 70 mm, timburgrind fyllt með steinullareinangrun og klæddir beggja vegna með 2 x 13 mm gifsplötum, veggir í votrymum skulu klæddir með rakþolnum plötum undir flísalög. Húsið verður hitað með miðstöðvarofnum, og eru lagnir sýnilegar að hluta. Koma skal fyrir gegnumstreymis niðurföllum í öllum votrymum. Loftræsting: Herbergi og svæði sem liggja að útvegg eru loftræst um opnanl. glugga, lokuð innrymi eru loftræst í gegnum blökk stokka, sjálftrékkjandi eða með vélrænni loftræstingu eftir því sem við á.

Einangrun:  
Gólfplata er einangruð með 200 mm steinullareinangrun. Útveggir byggingarinnar eru einangraðir með 145 mm steinullareinangrun í grind. Gluggar eru tré gluggar, gler skal vera tvöfalt gasfyllt einangrunargler. Herbergi og svæði sem liggja að útvegg eru loftræst um opnanlegan glugga. Koma skal fyrir gólfniðurföllum í öllum votrymum, þ.e. baðherbergjum og þvottahúsi. Hitaveitintak er í sérstökum afmörkuðum inntaksskáp utanhúss. Rotþró 3000 lítrar er staðsett á lóð sjá afstöðumynd, fylgja skal fyriræmum umhverfisstofnunar um frágang á rotþró og siturlögnum.


Tákn teikninga:  
BO táknað björgunarop.  
LR táknað loftræsting.  
GN táknað gólfniðurfall.  
RO Rotþró.

Eldvarnir/ brunavarnir:  
Klæðningar veggja og lofta eru amk. EI39, annarsvegar gifsplötuklæðning „KLÆÐNING Í FLOKKI 1“, og hinsvegar 12 mm furpanill „KLÆÐNING Í FLOKKI 2“. Í húsinu er handslökkvitæki staðsett við aðalinnangang sjá grunnmynd. Reykskynjarar eru staðsettir í hverju herbergi sjá grunnmyndir. Flóttaleiðir úr húsinu eru um innangangshurð, svalahurð og björgunarop úr herbergjum, stærð björgunaropa 63x107 sm. Ganga skal frá eldstæði (kaminu) og reykhálf í samræmi við reglugerðir.

BO táknað björgunarop.  
Táknað rýmingarleið, samkv. reglugerð um brunavarnir og brunamál.  
Táknað reykskynjari, staðsetjast samkv. teikningu.  
Táknað slökkvitæki, staðsetjast samkv. teikningu.

ATH. ÓHEIMILT ER AÐ NOTA GEYMSLULOFT FYRIR SVEFNABSTÖÐU.

EINGÖNGU ER HEIMILT AÐ NOTA BYGGINGAVÖRUR SEM HAFNA HLOTIÐ STADFESTINGU TILNEFNDS ADILA Á SAMRÆMI EDA ERU CE-MERKTAR, SAMANBER KAFLA VIII Í MANNVIRKJALÖGUM.

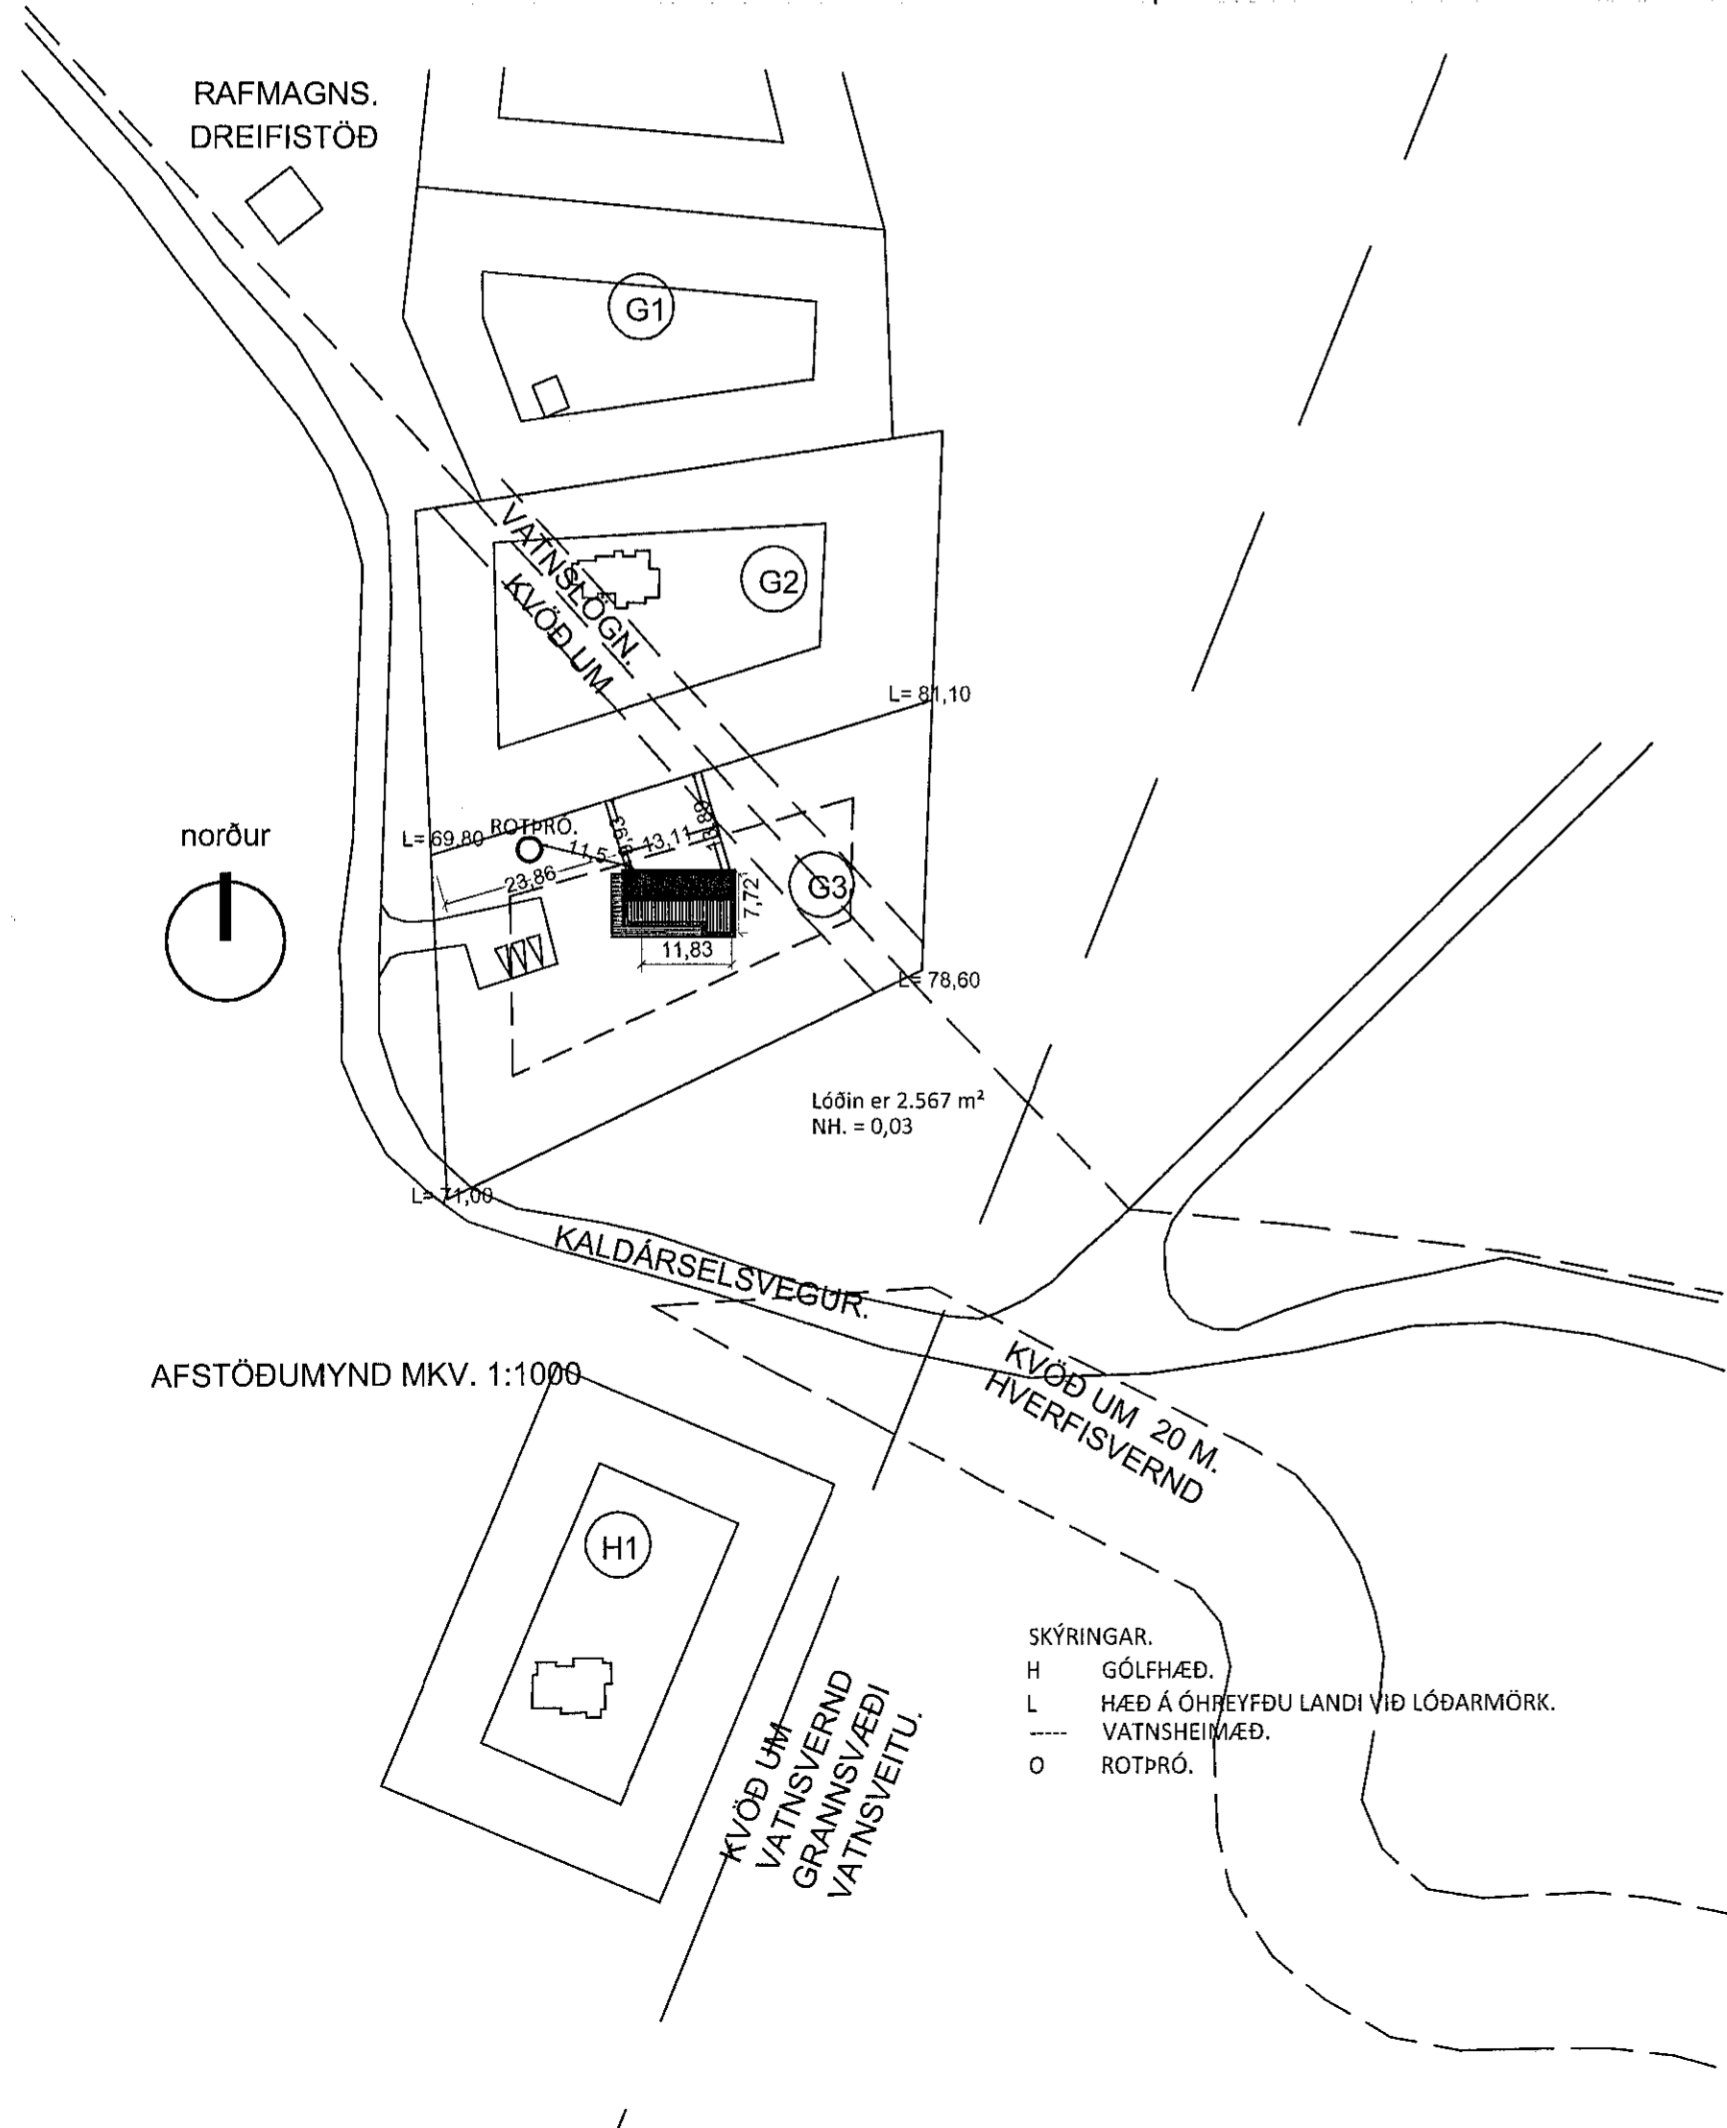

SHS  
18.05.2021

Breytingar:		Dags	Teikn.	Yfir.
Efni:				

Sléttuhlíð G3 Hafnarfirði.  
Landnúmer: L123131  
Matshluti: 01.

Aðaluppdráttur. Númer. 2 af 2  
Grunnmynd/ skýringar.  
Mælikvarði: 1:1000  
Frumstærð blaðs: A2  
Teiknað: Sig. Þ.  
Yfirfarið: Sig. Þ.  
Dagsetning útgáfu: 05-03-21  
Verk nr.: 02114  
Teikn. nr.: 002  
Endursk:

STH. teiknistofan ehf. Strandgötu 11, 220 Hafnarfirði. kt. 510298-2769. Sími 5651510. teiknistofan@simnet.is.

Sigurður Þonarðarson byggingafræðingur bfi. kt. 141250-4189.