


Samþykkt  
 17.11.2005 14.10.2011  
 Bjarki Johannesson  
 Skipulags- og byggingarfulltrúi

UNDIRRITUN SAMRÆMINGARHÖNNUÐAR

*Edda Þórsdóttir*

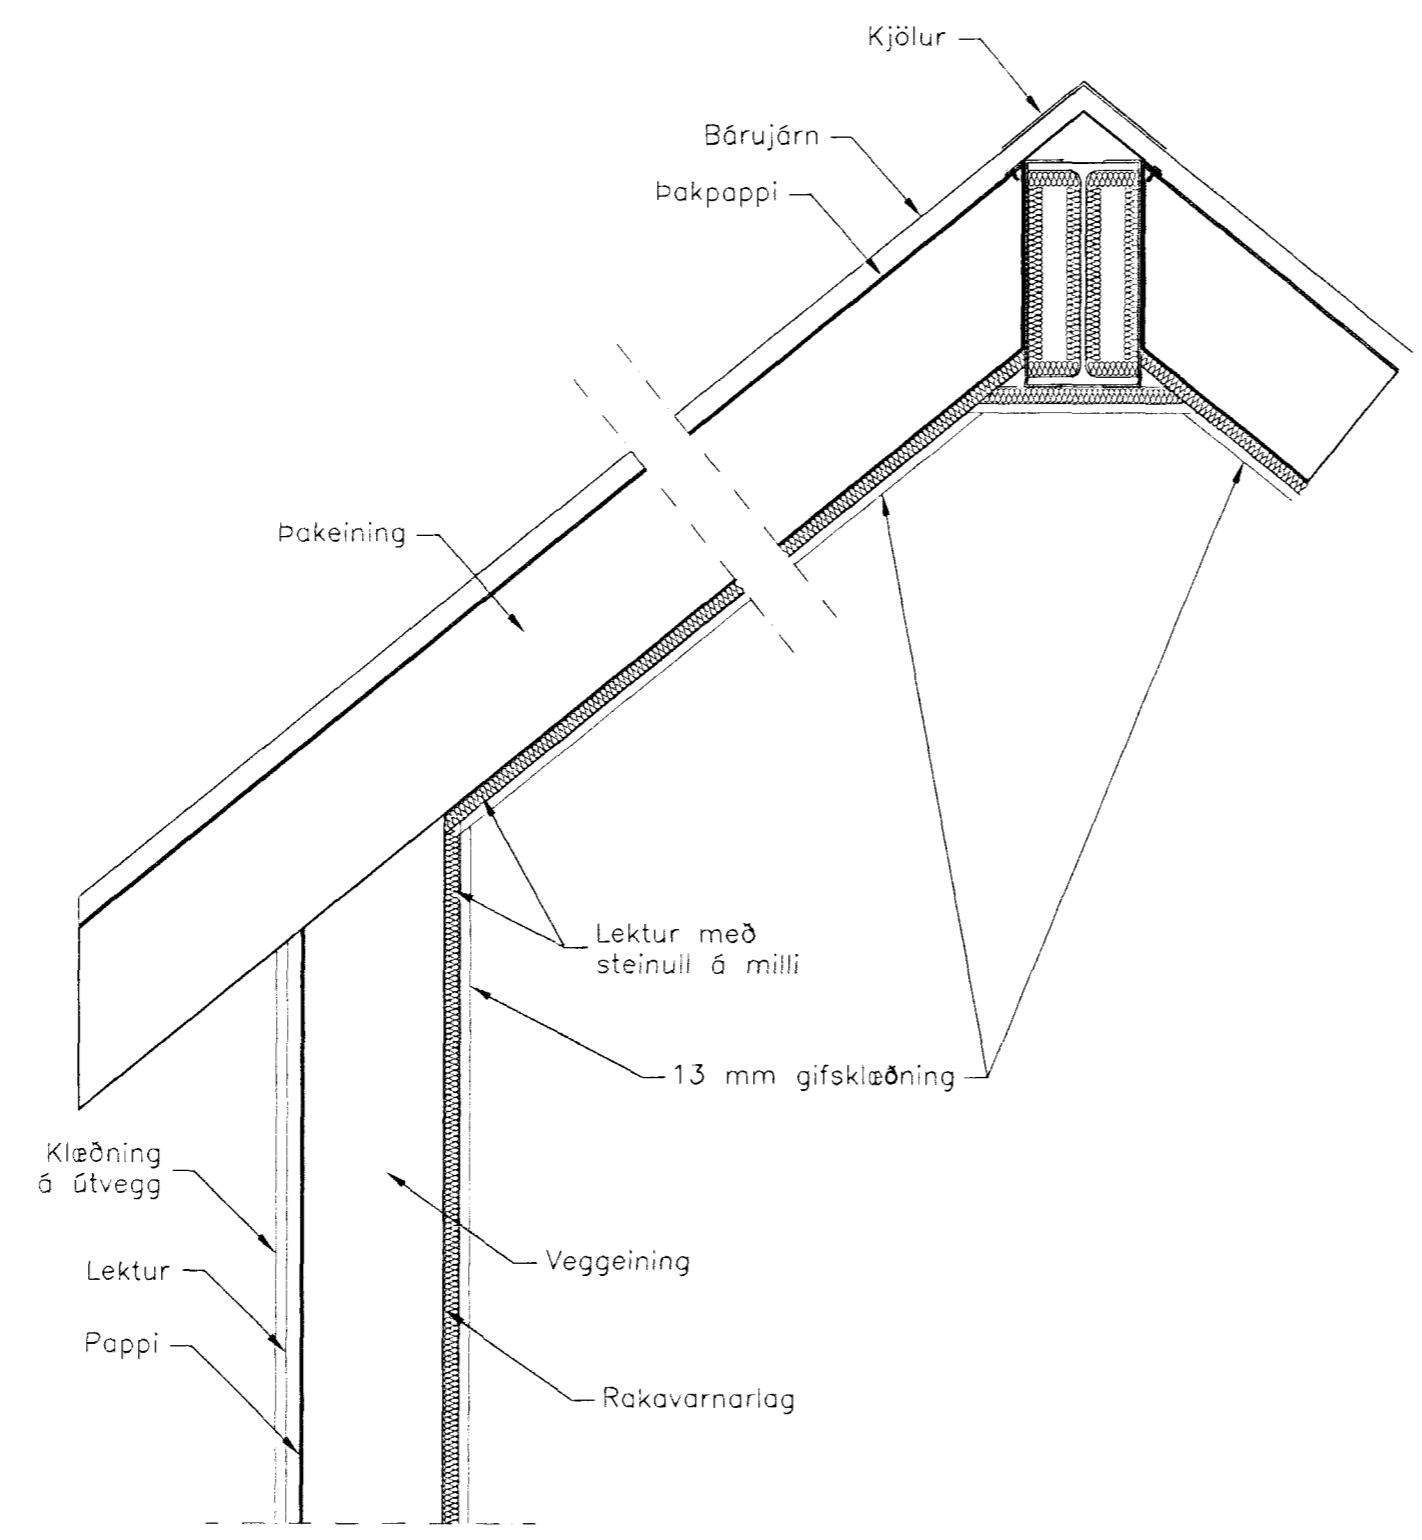

— FRÁGANGUR ELDVARNA INNANHÚSS  
 — 1:10

TILVÍSUN



www.verkis.is - sími: +354 422 8000

SAMÞYKKT: Guðmundur Ámundason 090954-2459

*Guðmundur Ámundason*

ÚTG DAGS SKÝRINGAR TEIK HANN RÝNT SAMÞ

SLÉTTUHLÍÐ 2b  
 HAFNARFIRÐI  
 Viðbygging við sumarhús  
 Frágangur eldvarna innanhúss

VERKFANG 5146 TEIKNING 5146-110-06

© Öll afnot og afritun teikningar, að hluta eða í heild er höð skriflegu leyfi höfundar