



Samþykkt á fundi bygginga-
nefndar þ. 26. 7. 1995

BYGGINGAFULLTRÚINN
F.H. HAFNARFIRÐI


Kristján Jónsson

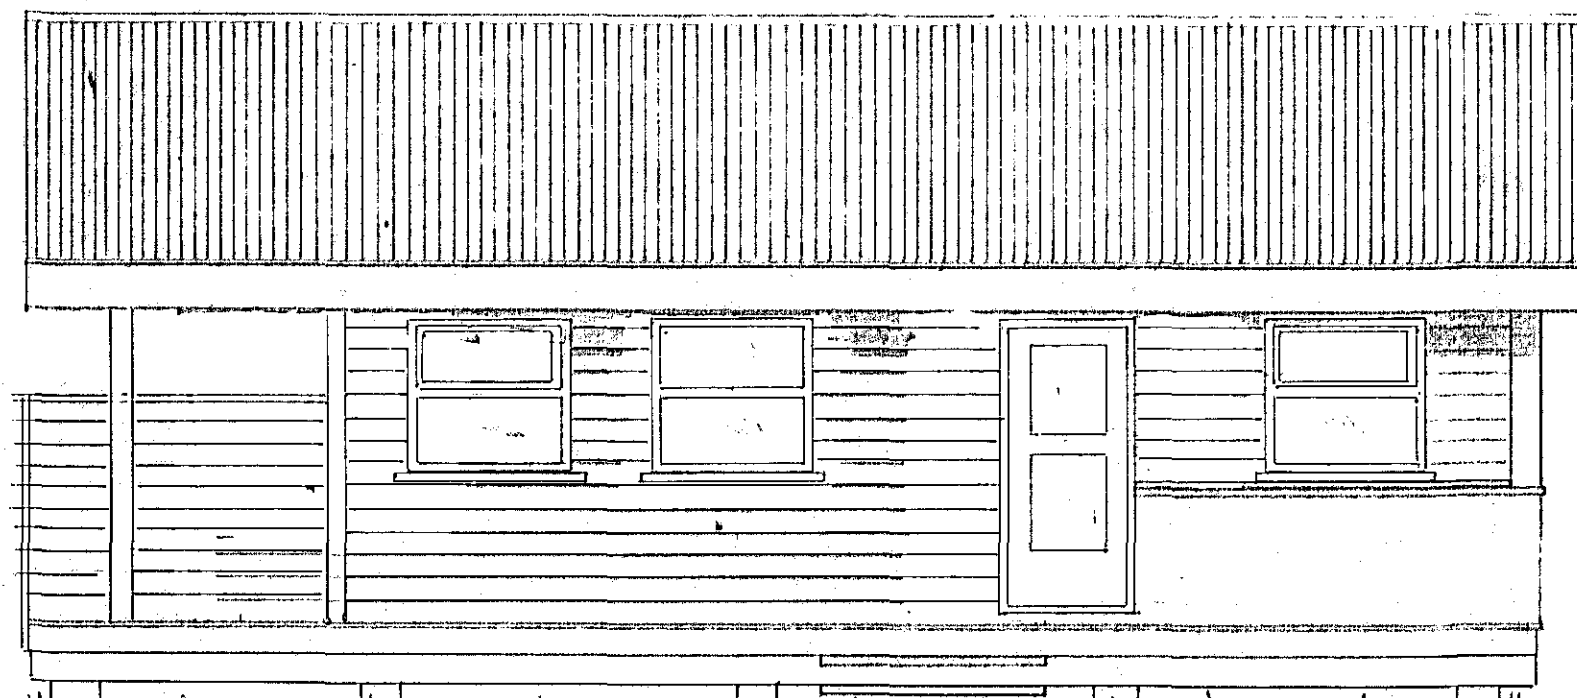


AUSTUR

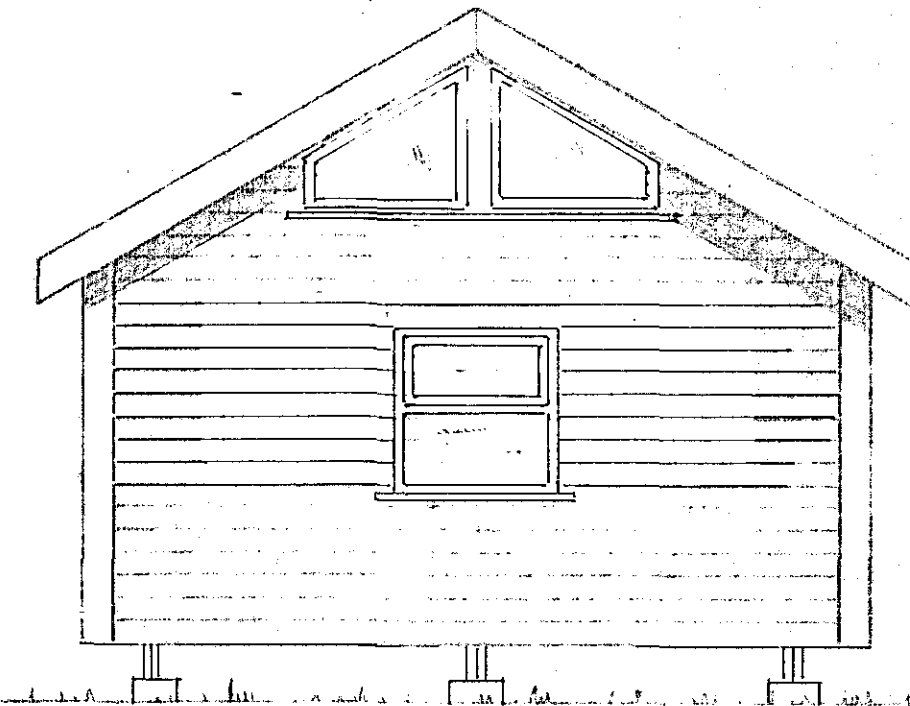

NORDUR

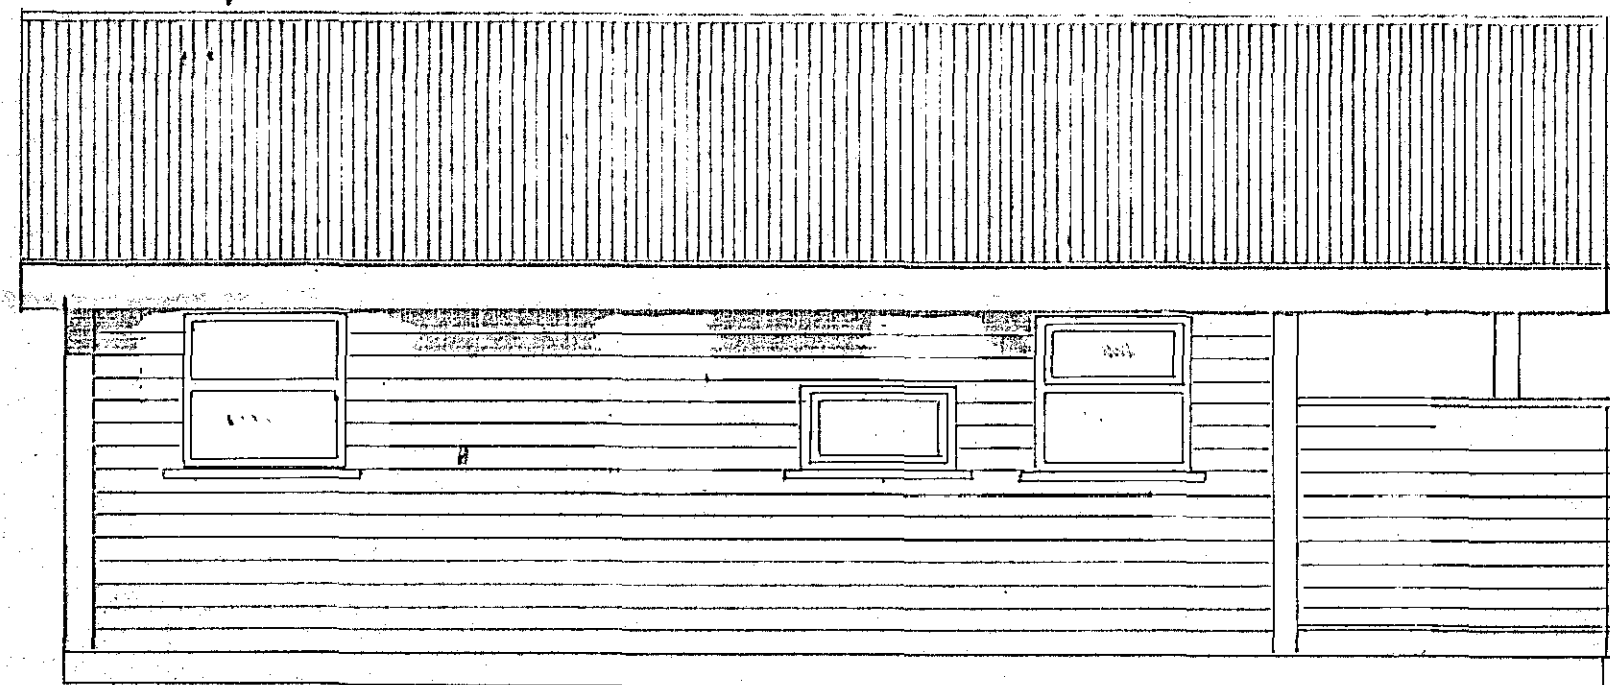

VESTUR

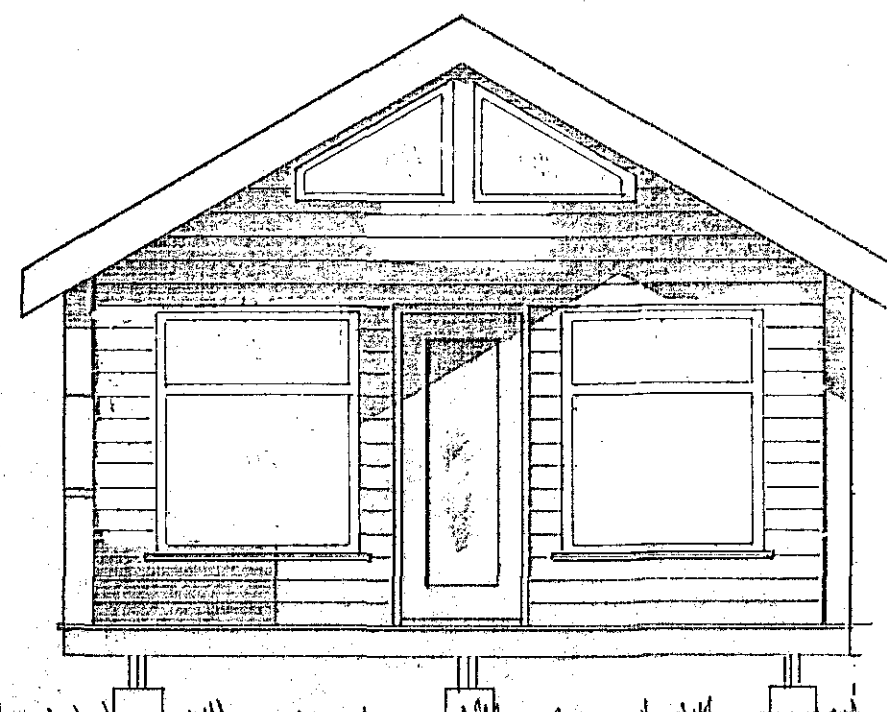

SUDUR

SKÝRINGAR

BYGGINGALÝSING

HÚSÍÐ HVÍLI Á STEYPTUM SÚLUM
GÖLFBITAR 50 * 150
VEGGSTOÐIR 50 * 100
SPERRUR 50 * 150
KLÆÐNING UTAN LÁRÉTT VATNSKLÆÐNING
ÞAK KLÆTT SVÖRTU BÁRUJÁRNI
EINANGRUN
GÓLF 150 MM STEINULL
VEGGIR 100 MM STEINULL
LOFT 100 MM STEINULL
KLÆÐNING INNI GRENI / FURU PANILL

STÆRÐIR: 43.2 m²
139.5 m³

BR	DAGS.	EDU BR	SGN
----	-------	--------	-----

SÚMARBÚSTAÐUR ÓLAFS AÐUNSSONAR

SLÉTTUHLÍÐ VIÐ HAFNARFJÖRD

UTLIT E-1

MEV. I. SD
DAGS. JÚLÍ 95
VERK NR. 9530
TEIKN NR. 0-02
HANNAD. H.
TEIKNAD. H.
YFIRFARIÐ

TEKNIÞJÓNUSTA
SIGURDAN ÞORLEIFSSONAR HF

STRANDGÖTU 11 - 220 HAFNARFJÖRÐUR - Sími 5123 454 & 52877