
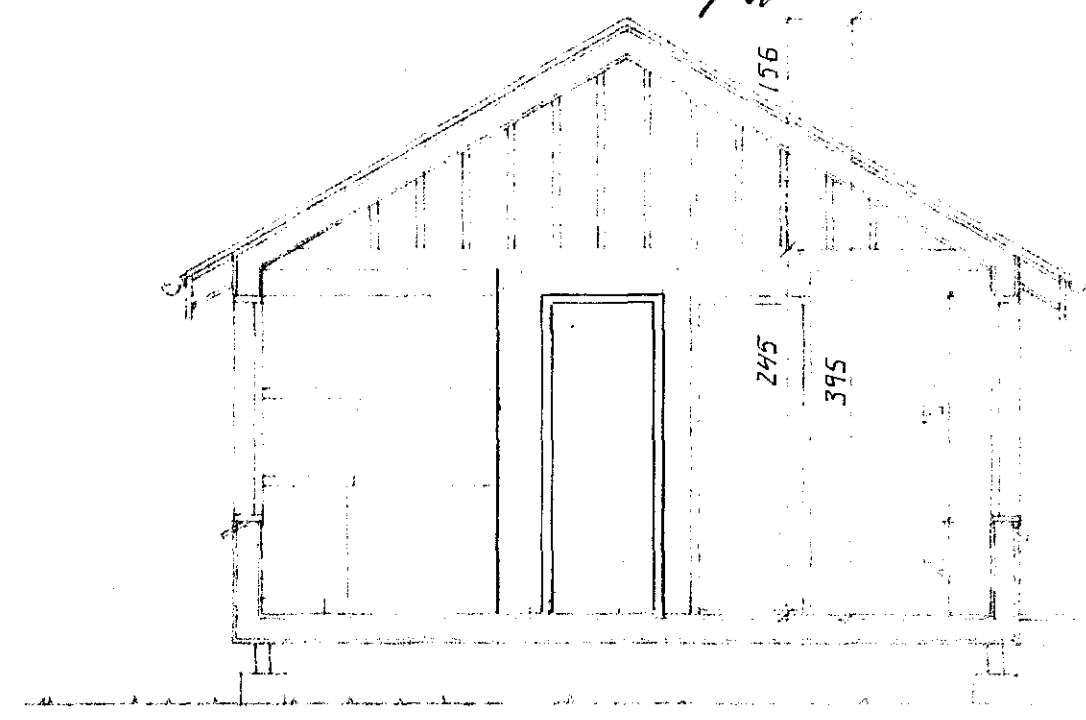



Samþykkt á fundi bygginga-
nefndar þ. 26.7.1985
BYGGINGAFULLTRÚINN
I HAFNARFIRÐI

Fylgja skel áskil. b.f.

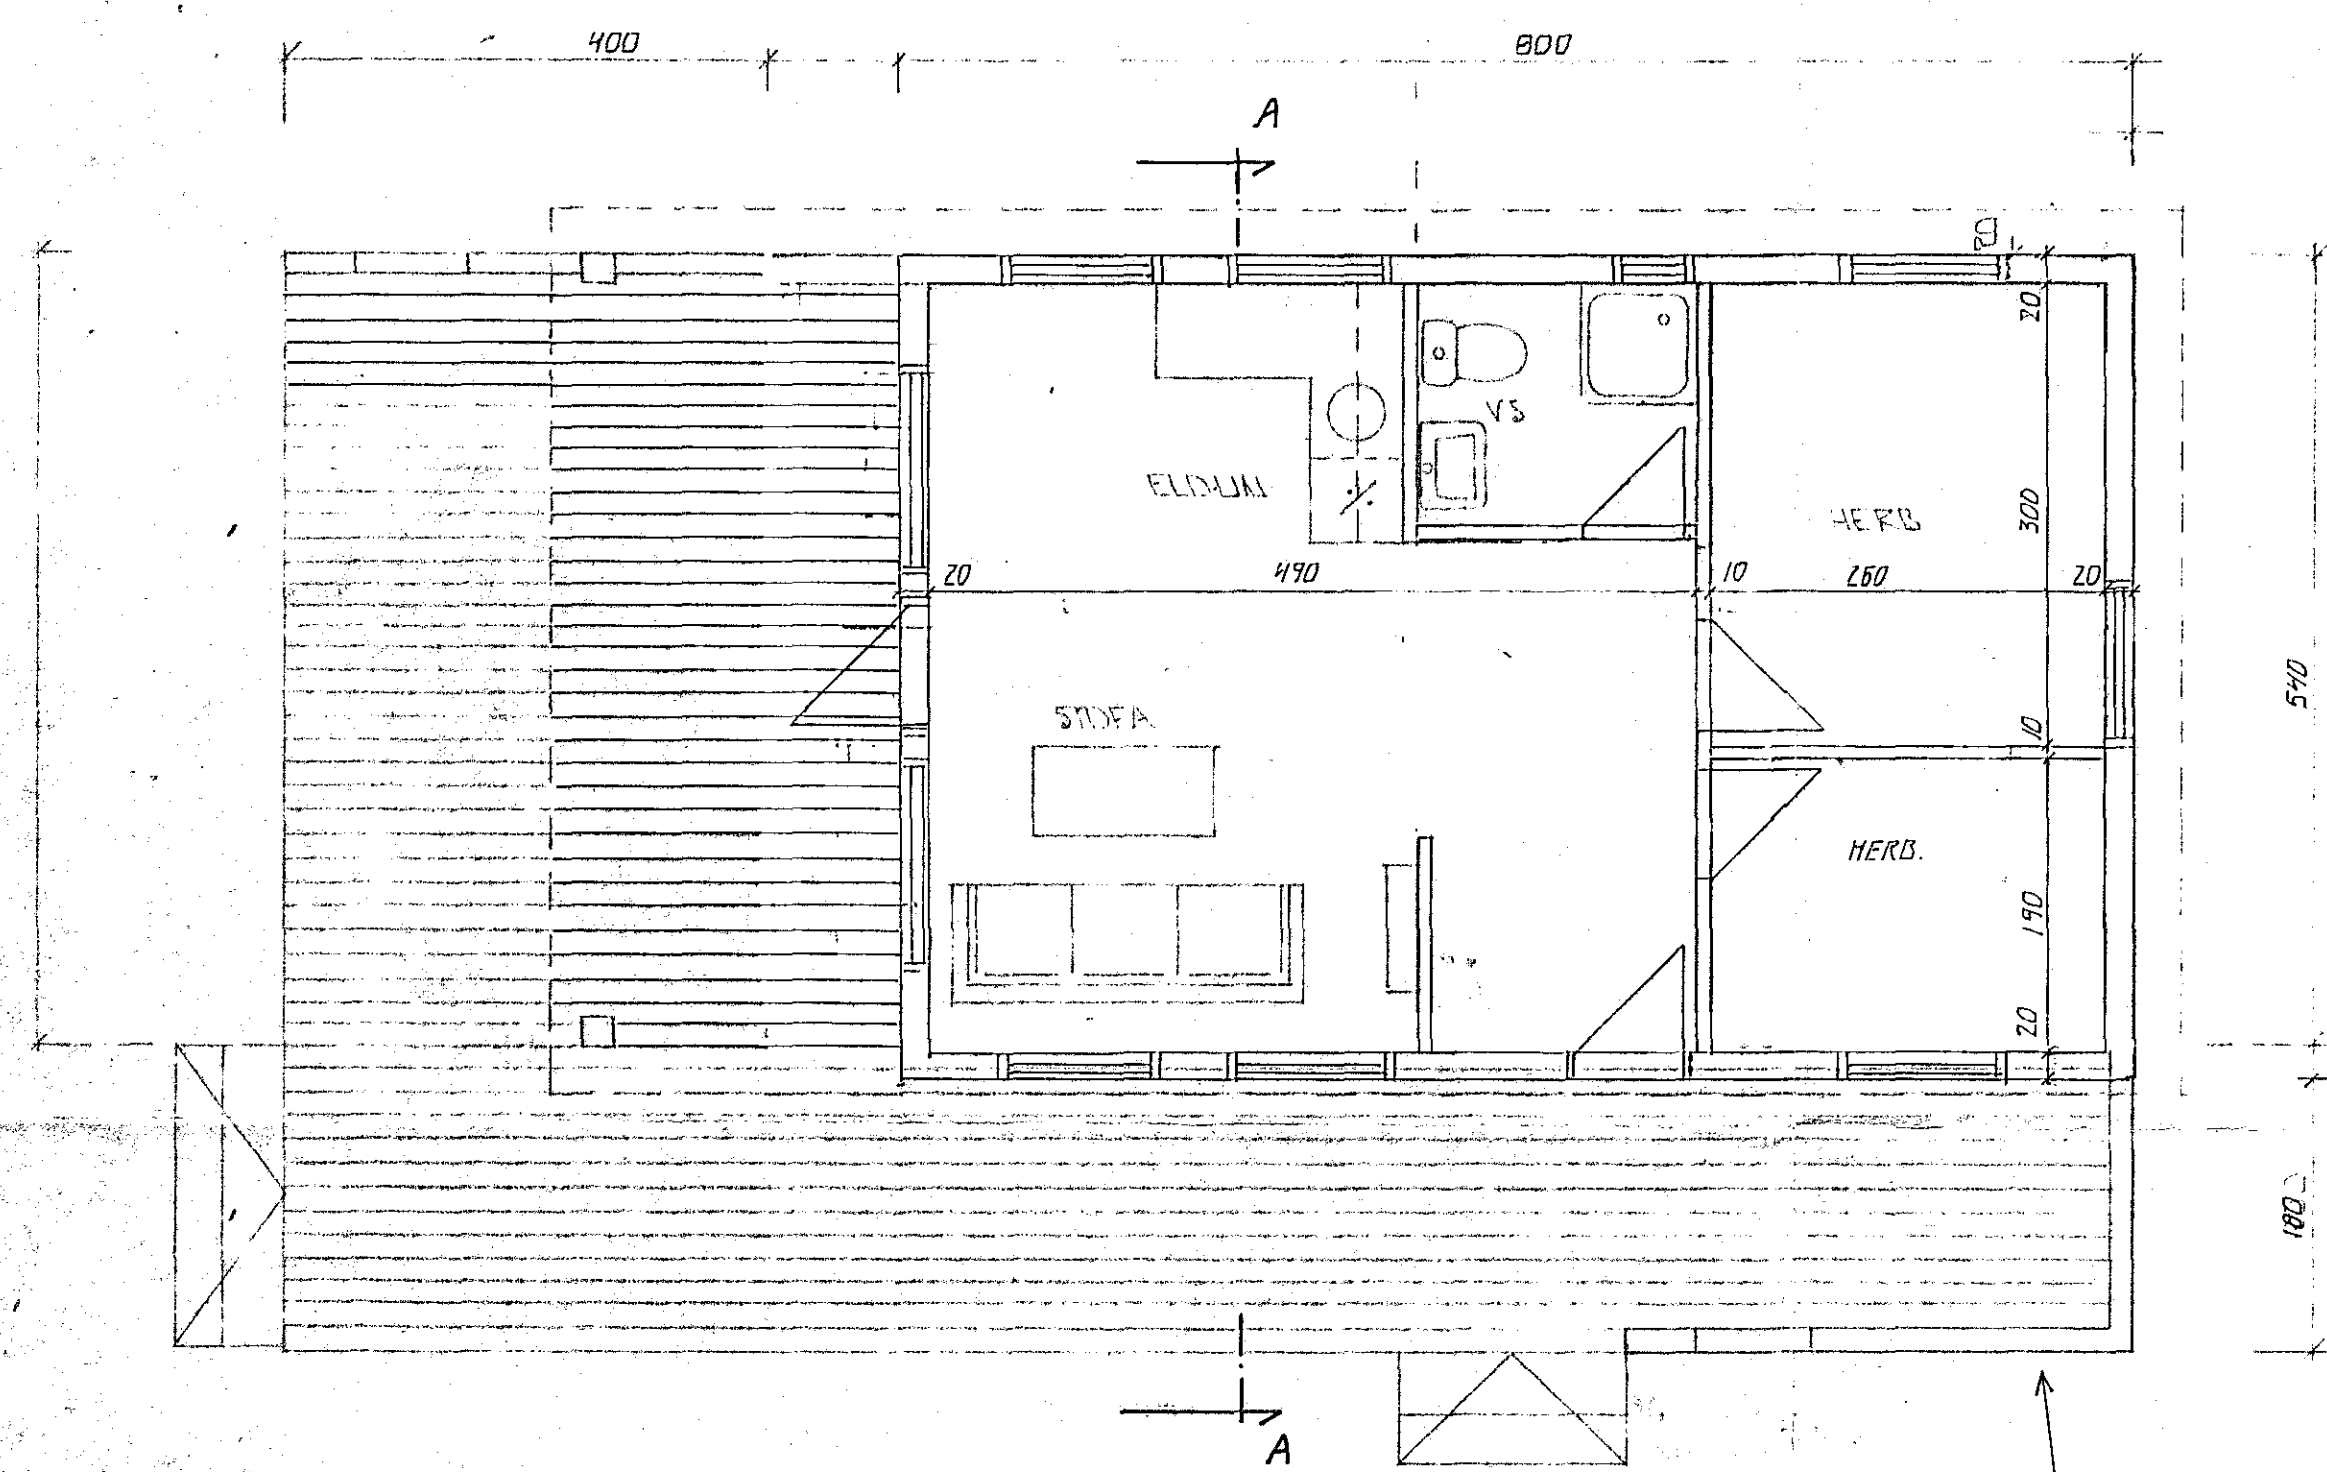

SNIED A-A - 1:50

GRUNNMYND - 1:50

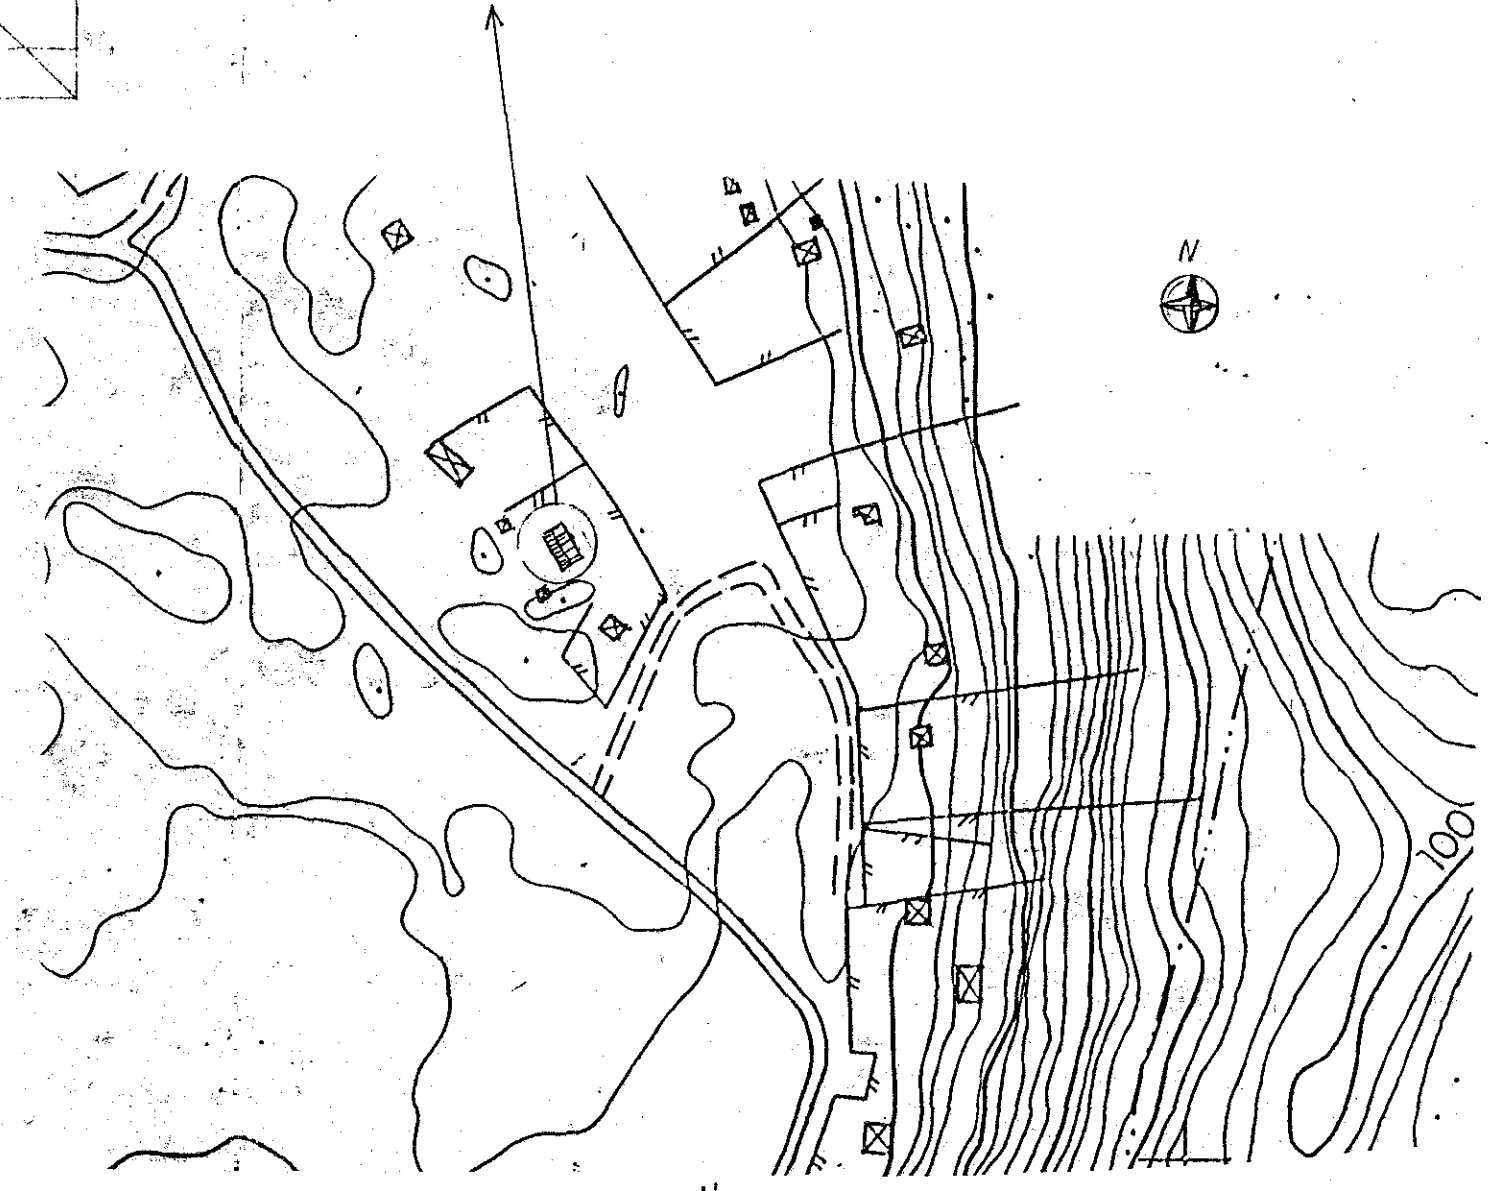

AFSTÖÐUMYND - 1:2500

BE.	DAGS.	LIÐUR	SKIL.
SÚMARBÚSTAÐUR ÓLAFS AUBUNSSONAR			
SLÉTTUHLÍÐ VIÐ HAFNARFJÖRÐ			
GRUNNMYND - SKIL - VÍSUN - HÍR			
E-1			
SKAL.	1000	2500	
DAGS	JULI 95		
VEIR. NR.	9530		
TEKNI. NR.	0-01		
HANNA	d/ll		
TEKNI.	d/ll		
YFIRF. NR.			

TEKNIÞJÓUSTA
SIGURDAR ÞORLEIFSSONAR HF