



REYKSKINJARAR Í ANDYRI OG  
YFIR STIGAÓPI

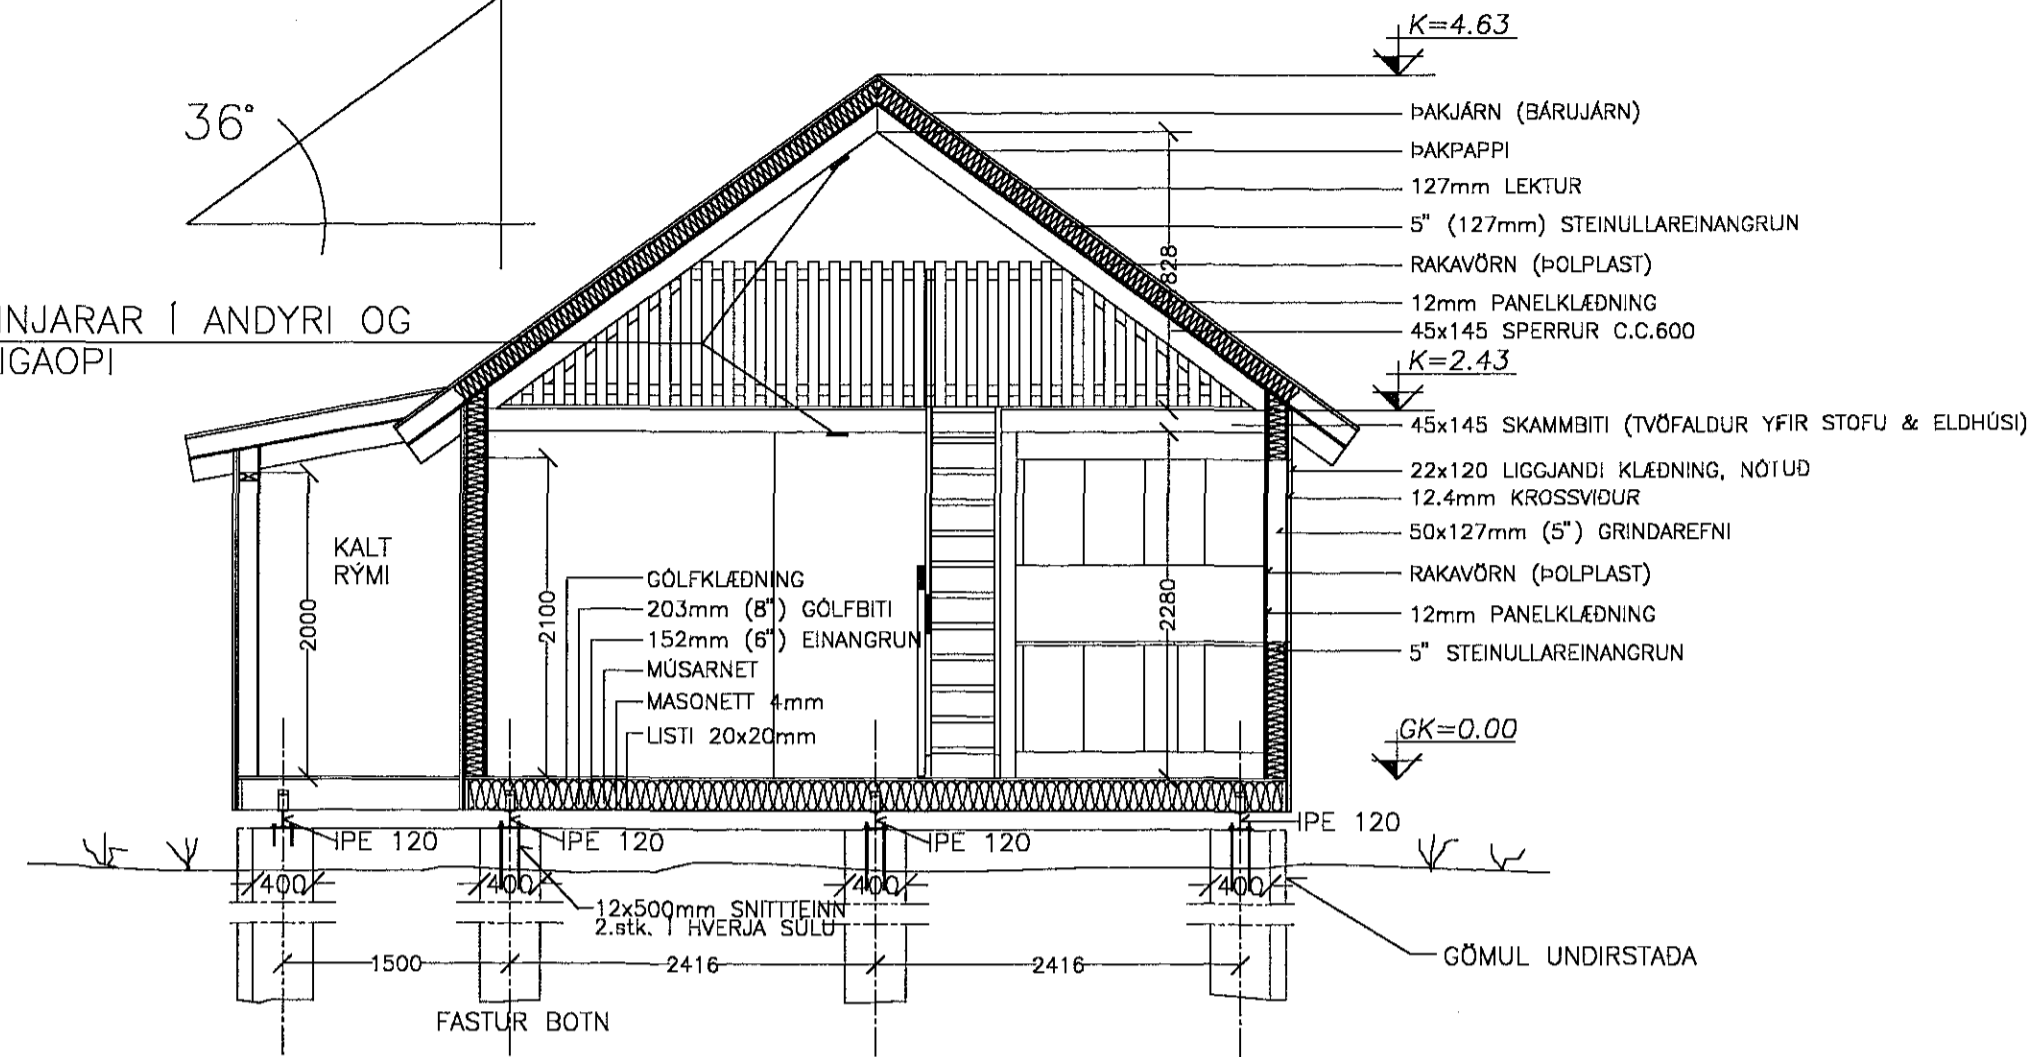


SNID A-A

HÚSID HVLIR Á STEYPTRI PLÖTU SEM ELDRA HÚS HVLDI Á  
STÆKKUN UT FYRIR STEYPTA PLÖTU ER Á TUNNUUNDIRSTÖÐUM  
& TENGIST VIÐ STEYPTA PLÖTU MEÐ STÁLBITUM IPE 3 stk. sbr. TEIKN. NR.: S1.0

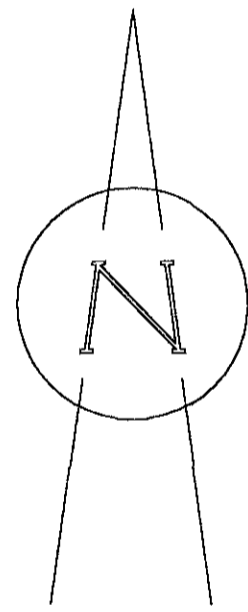

AFSTÖÐUMYND 1:200

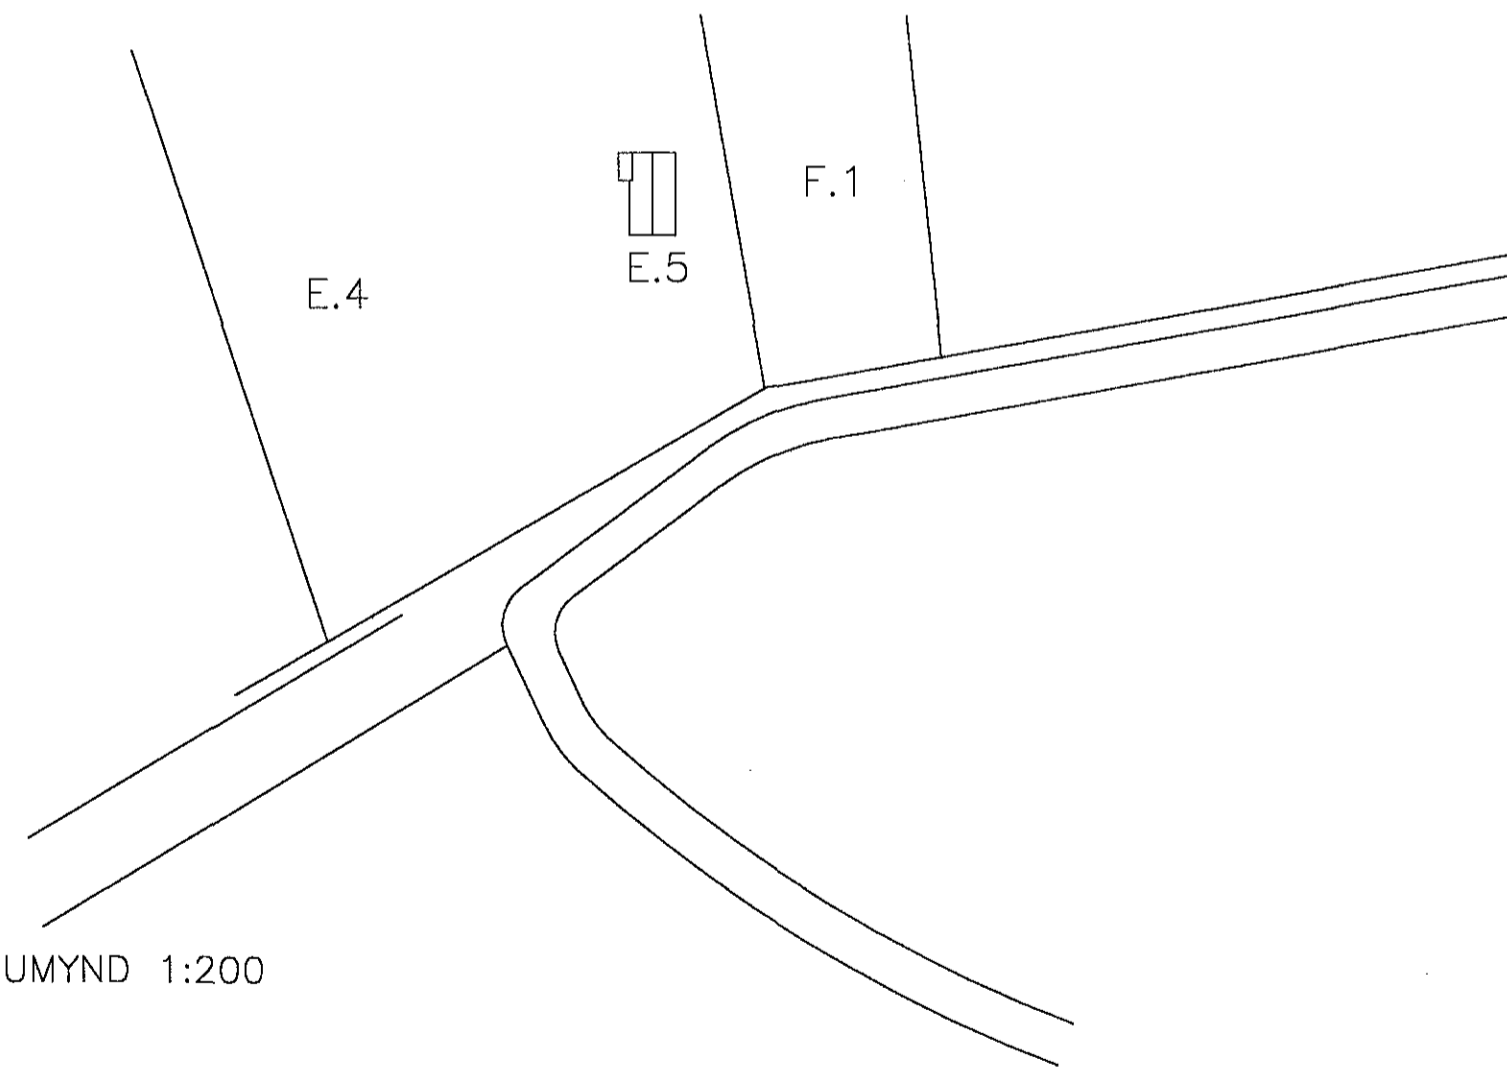

Samþykkt þann

11 MARS 1997

Byggingaútlitruinn í Hafnarfrófi  
Erlendur Hjálmarsson

SKÝRINGAR:

SUMARHÚSID ER TIMBURHÚS, KLÆTT AD UTANVERÐU MEÐ LIGGJANDI KLÆDNINGU  
EN MEÐ PANEL AD INNANVERÐU. ÚTVEGGJAGRIND ER 50x127mm TIMBURSTÖÐIR  
SEM ERU C.C.600mm. RAKAVARNARLAG ER ÞOLPLAST OG Í GRINDINA KEMUR 5\"/>

HÚSID ER GRUNÐAD AD HLUTA Á STEYPTUM UNDIRSTÖÐUM GAMALS SUMARHÚSS, & AD HLUTA VERÐUR  
KOMID FYRIR UNDIRSTÖÐUM. HÚSID ER REIST Á ÞREMUR STÁLBITUM IPE 120.  
GÖLFBITAR OFAN Á STÁLBITUM SKULU VERA 2"x8\"/>

SKÝRINGAR.:

HÚS	BRÚTTÓ	NETTÓ
GRUNNMYND "GAMALT HÚS"	37.00M <sup>2</sup>	
SBR. TEIKN. NR.: S1.0	50.05M <sup>2</sup>	45.06M <sup>2</sup>
GRUNNMYND "NYTT HÚS"	4.17M <sup>2</sup>	3.71M <sup>2</sup>
GEYMSLA	54.22M <sup>2</sup>	48.77M <sup>2</sup>
SAMTALS:	17.22M <sup>2</sup>	
(SVEFNLOFT	14.10M <sup>2</sup> )	
RÚMTAK HÚSS.:	181.68M <sup>3</sup>	
RÚMTAK GEYMSLU.:	10.07M <sup>3</sup>	
RÚMTAK SAMTALS.:	191.75M <sup>3</sup>	
GRUNNFLÖTUR LÖÐAR.:	M <sup>2</sup>	
NYTINGARHLUTFALL.:		

KROSSSTÁL EHF.  
k.t: 591095-2349  
SELJAVEGUR 2  
101 REYKJAVÍK  
SÍMI : 5626012  
FAX : 5626002

VERKEFNI :

SLÉTTAHLÍÐ HAFNARFIRÐI, LÖÐ E5  
Snið A-A & Afstöðumynd  
M = 1:50 & 1:200  
DAGS. 20.02'97

TEIKN. NR.:

A1.2

ÞORGILS AXELSSON  
141242 - 4829