




Samþykkt þann

11 MARS 1997

Byggingatulltrúinn í Hafnarfrófi
Erlendur Hjálmarsson

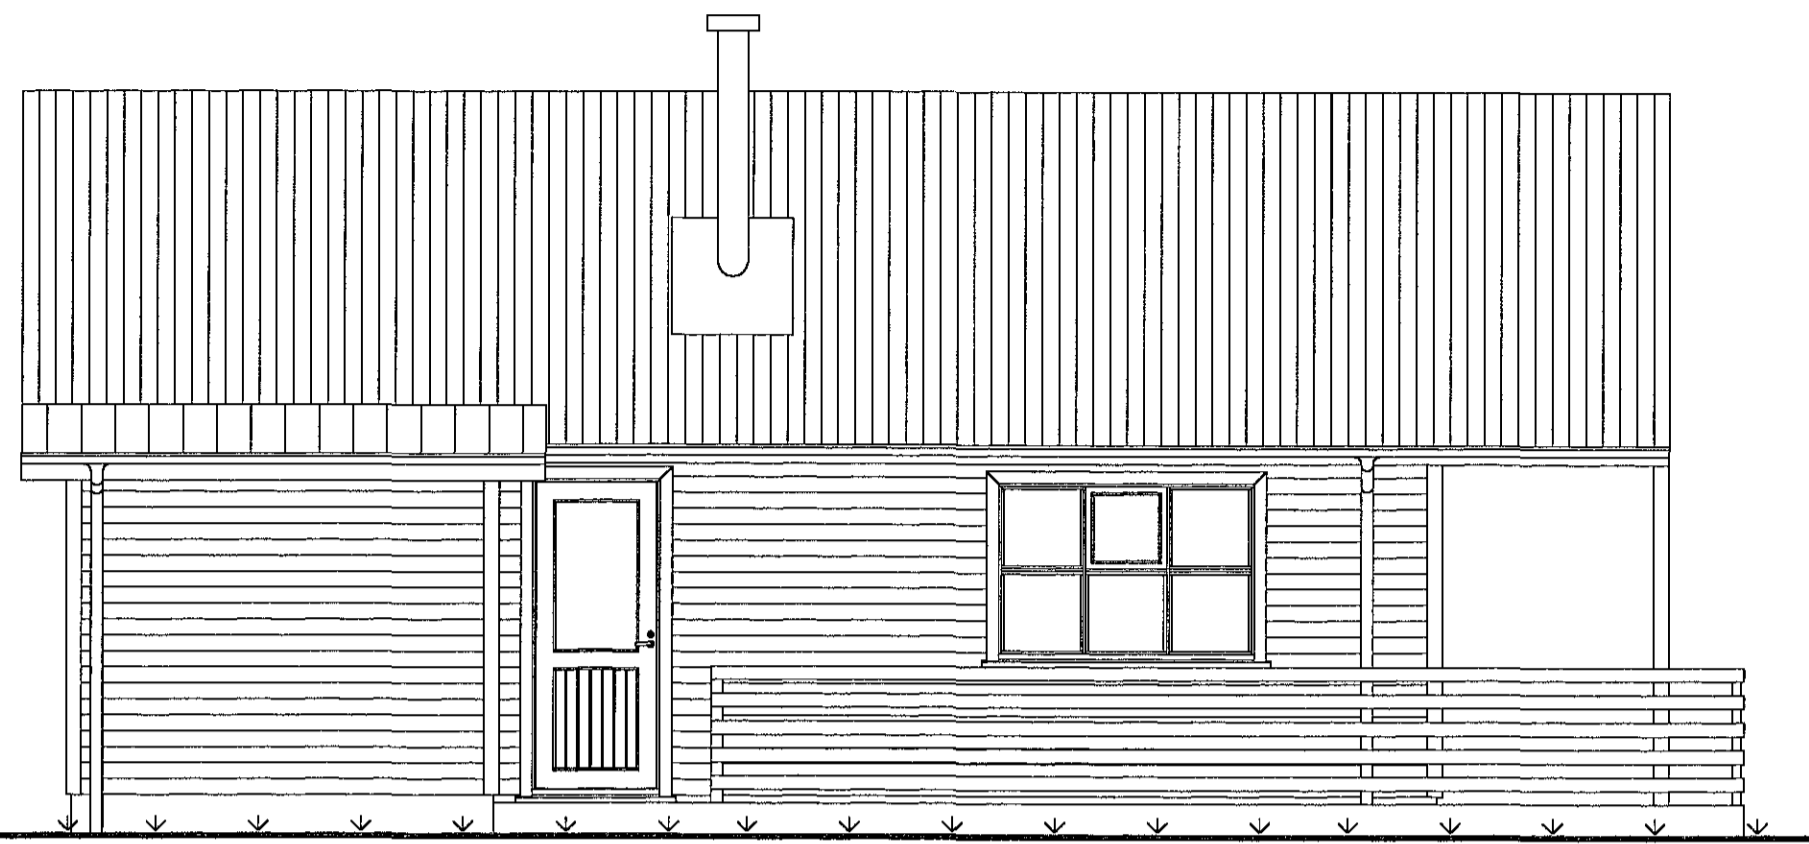


HLID VESTUR



GAFL NORDUR (BJÖRGUNAROP 61.8x61.8cm)



GAFL SUDUR

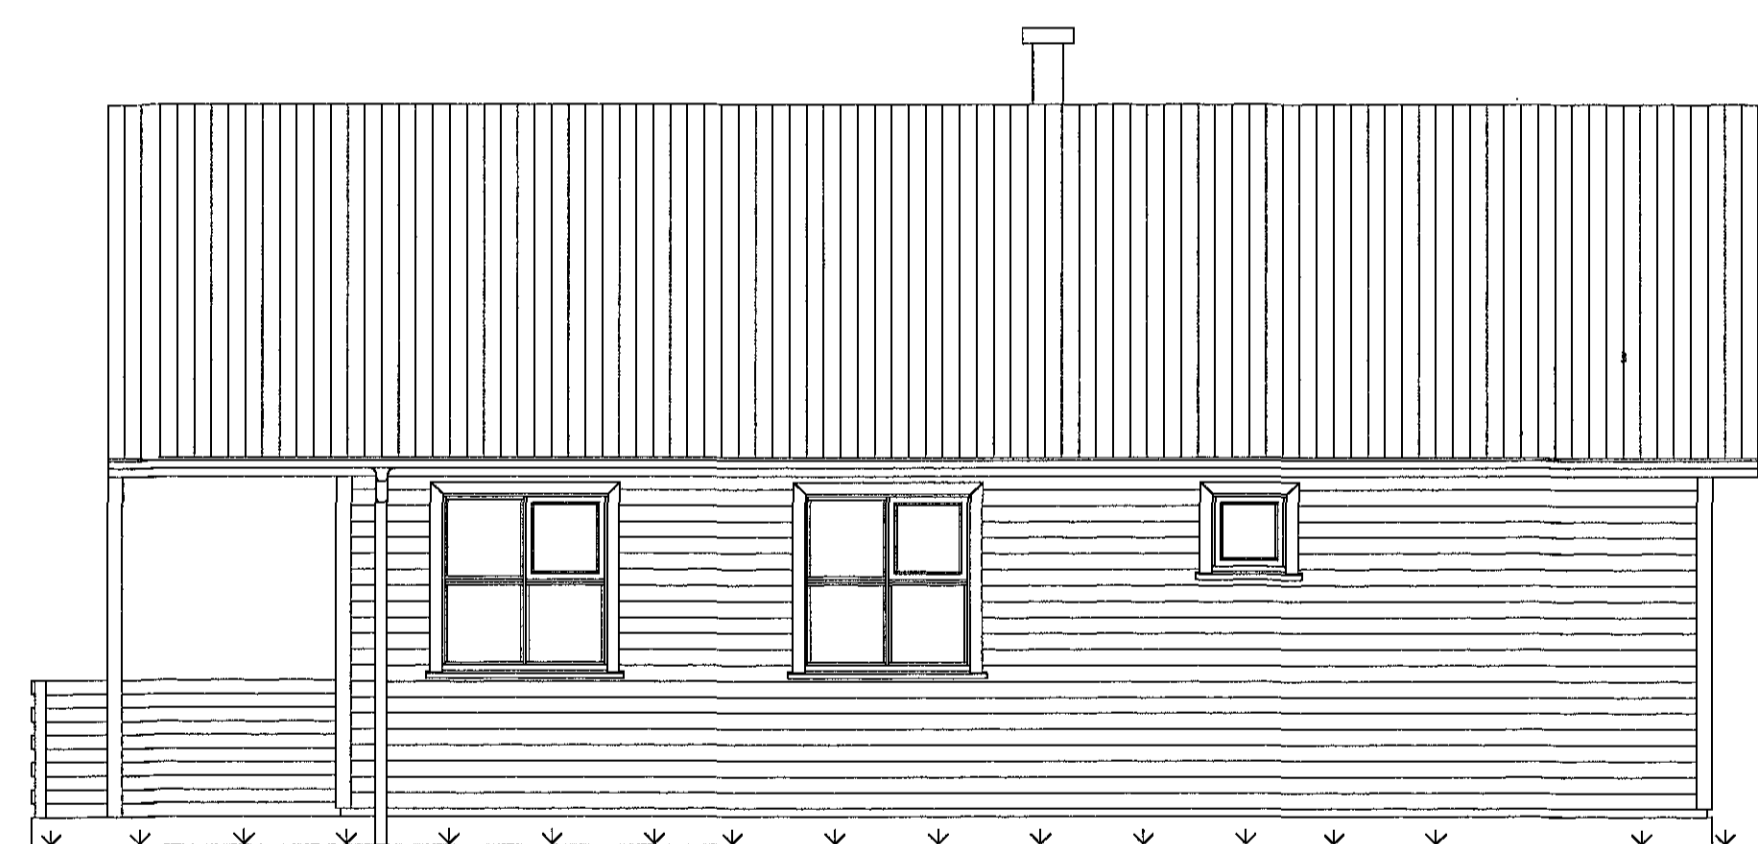

HLID AUSTUR

SKÝRINGAR.:
SJA UPPLÝSINGAR Á TEIKN. NR.: A1.2

KROSS-STÁL EHF
kt: 591095-2349
SELJAVEGUR 2
101 REYKJAVÍK
SÍMI : 562 6012
FAX : 562 6002

VERKEFNI :
SLÉTTUHLID HAFNARFIRÐI, LÓÐ E5
UTLITSMYNDIR
M = 1:50
DAGS. 31.01'97

TEIKN. NR:

A1.0

ÞORGILS AXELSSON.
141242 - 4829

Þessa teikningu má hvorki fjálfáða né dreifa til þriðja aðila án okkar samþykkingar. Brot á höfundarrétti varðar við lög.