
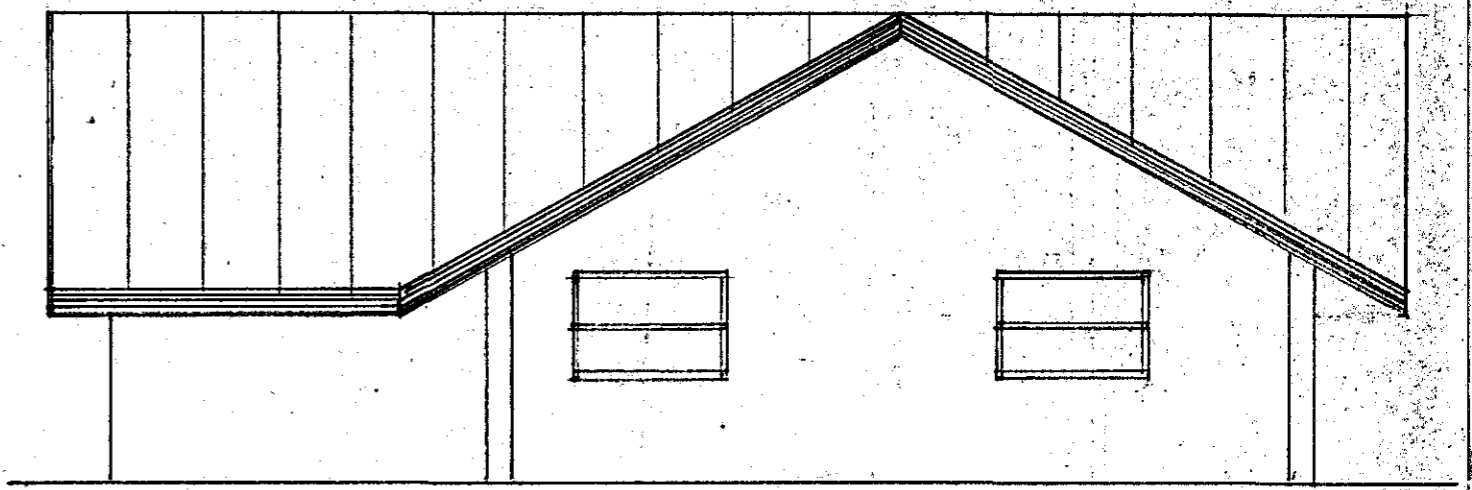


Hliðarendi
sumarhús í sléttuhlið
lóð nr 9998-6260

Samþykkt á fundi bygginga-
nefndar þ. 15/6 1983
BYGGINGAFULLTRÚDINN
Í HAFNARFIRDI
S. Sigurðsson



Suður

Austur

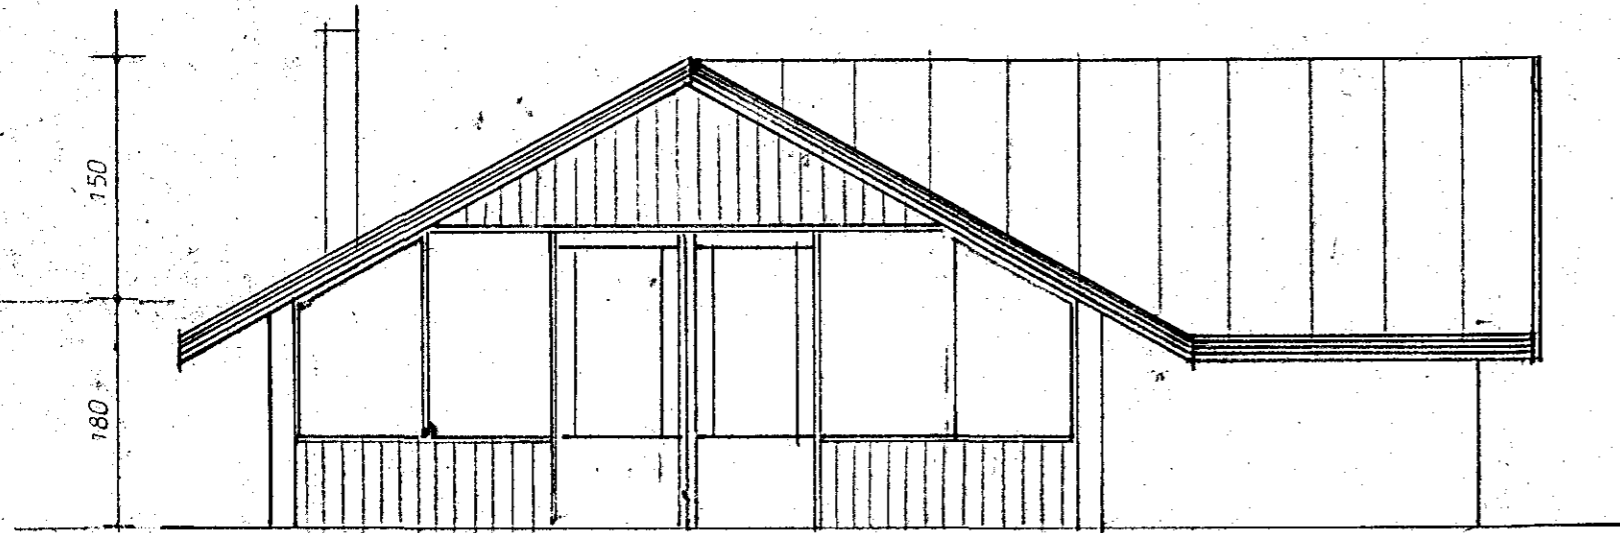

Norður

Vestur

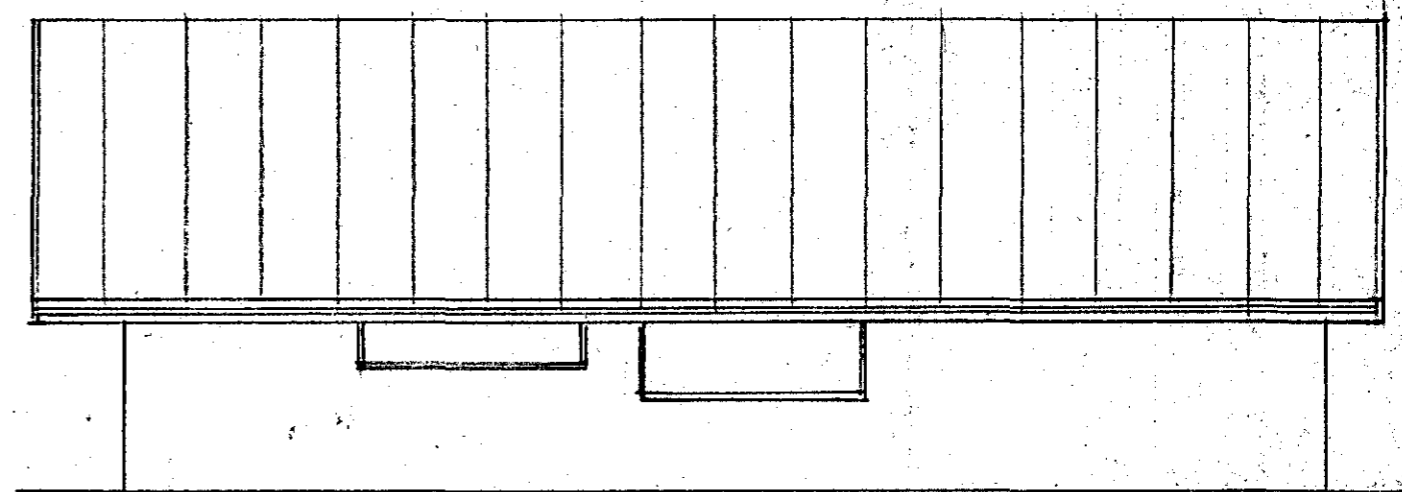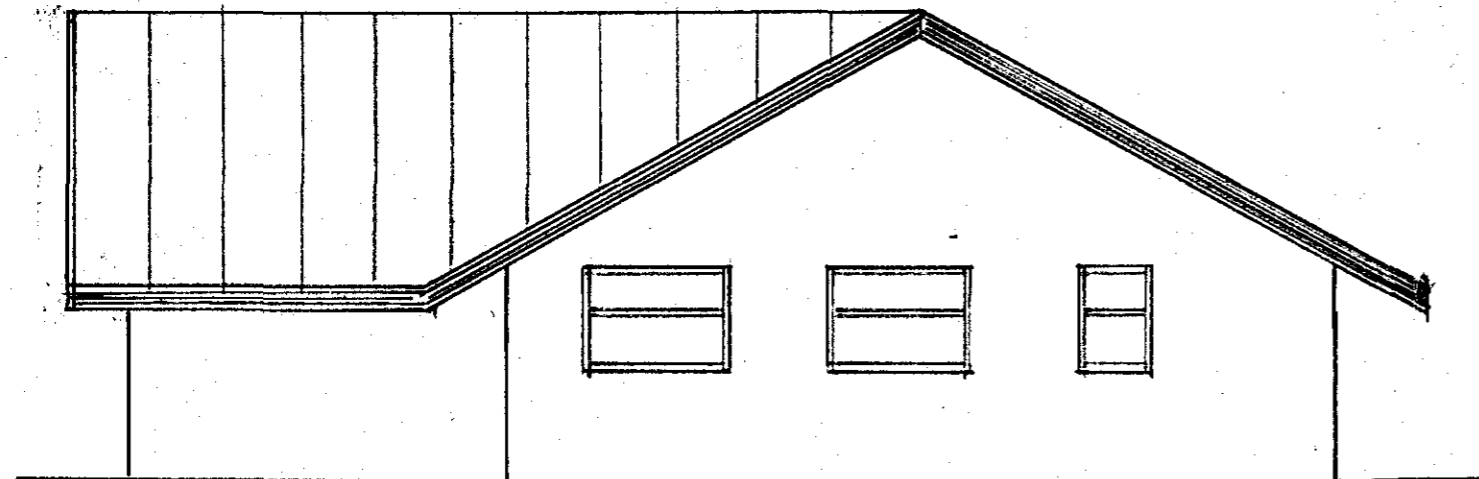

G-3
9998-6260-01

PORVALDUR ÁSGEIRSSON BYGGINGAÆKNINGARÁÐINGUR
- HAFNARFIRDI - TÍMI 53582
Mai 1983 Þorvaldur Ásgeirsson