


Hlíðarendi
 sumarhús í Sléttuhlíð
 v. Kaldársselsveg
 lóð nr. 9998 6260

Br. flatarm. 49,5 fm
 Br. rúmmál 132 · rm

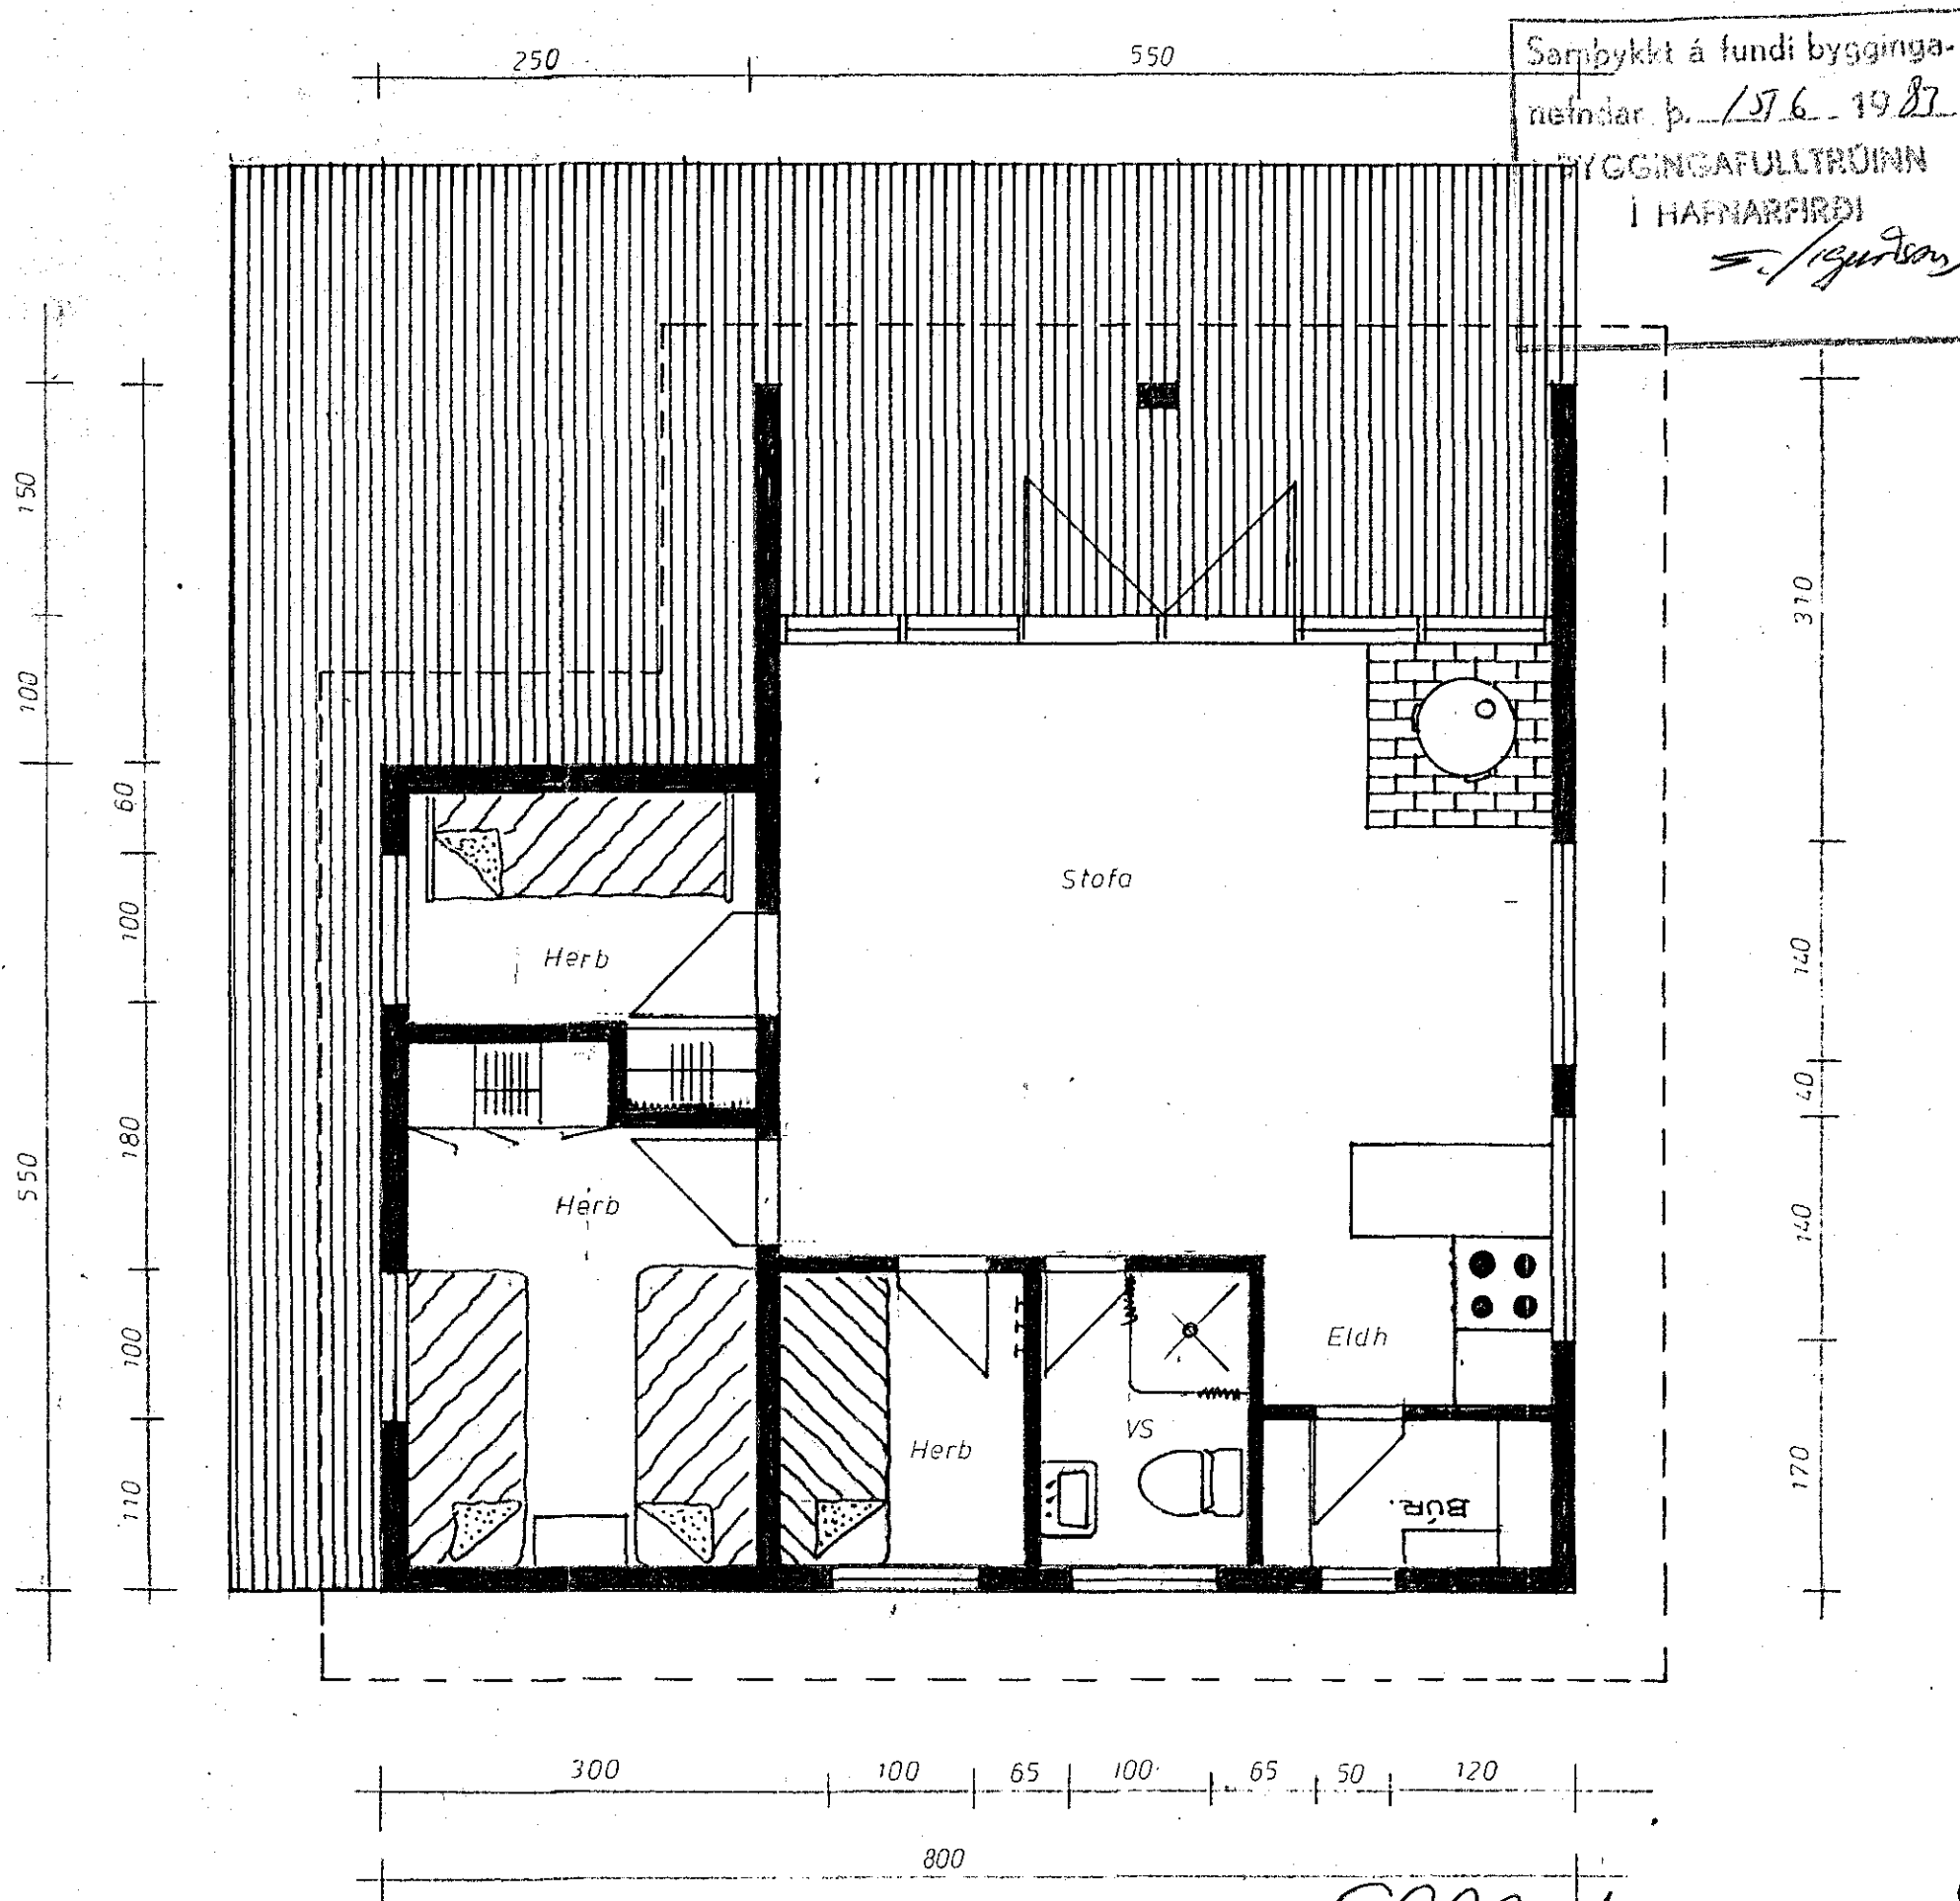

Samþykkt á fundi bygginga-
 nefndar þ. 15.6. 1987
 BYGGINGAFLUTRÖNN
 Í HAFNARFIRÐI
 S. Jónsson

9998-6260-01 Q3
 ÞORVALDUR ÁRGEIRSSON BYGGINGAFLUTRÖNN
 HAFNARFIRÐI
 15.6.87