
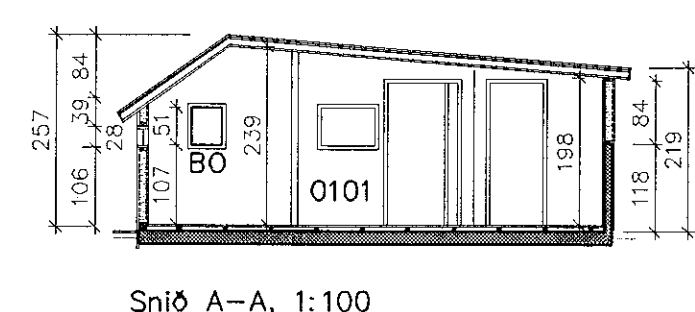
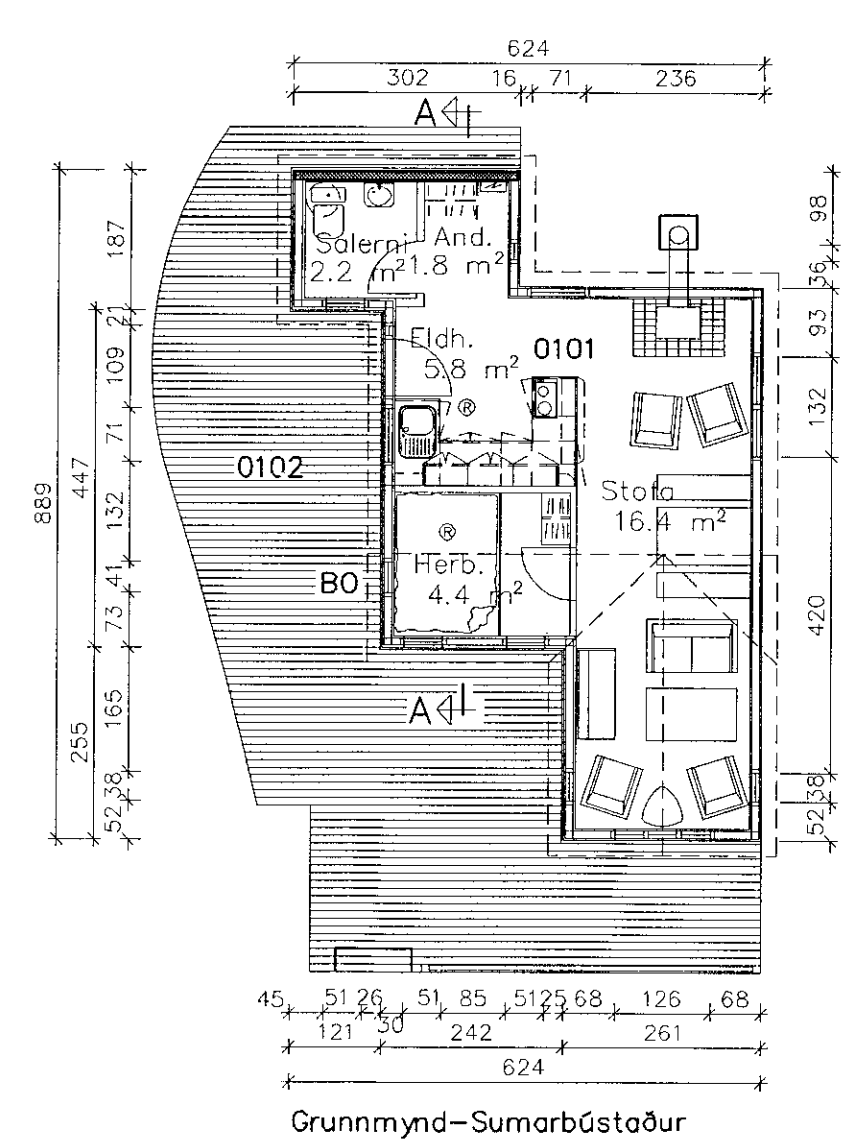


Skráningartífla: Klifsholt, Kaldárselsveg				Skrásetjari: Halldór Jónsson																
Landnúmer: 121316				Kennitala: 280348-2529																
Matshlutunúmer: 01				Utgáfa: 4.01																
Dags: 1.7.2002				Stærðir																
D0	D1	D2	D3	D4	D5	D6M	D6	D7	D8	D9	D10a	D10b	D11	D12	D16	D17				
Lokun	Rímt hæð >= 100	Flökun texti	Flökun	Eignarhald	Stærðir m²	Málukur m²	Stærðir m²	Op m²	Brúðstútur m²	Brúðstútur st < 1,8	Sannhæð mín	Söfnhæð max	Brúðstútur m²	Netflukur m²	Stærðir m²	Rehniska skipterúmmál	Séla-ruummál m²			
		Matshluti			35,8	0,0	0,0	0,0	35,8	1,0			89,4	30,6	34,8		106,980			
		Botn												7,2						
	01	1. hæð			35,8	0,0	0,0	0,0	35,8	1,0			82,2	30,6	34,8					
A	0101	Sumarbústaður	N	0101	35,8				35,8	1,0	1,73	2,57	82,2	30,6	34,8	2,30	70,380			
B	0102	Verönd	S	0101	35,8		0,3		35,8	1,0			36,6			1,00	36,600			

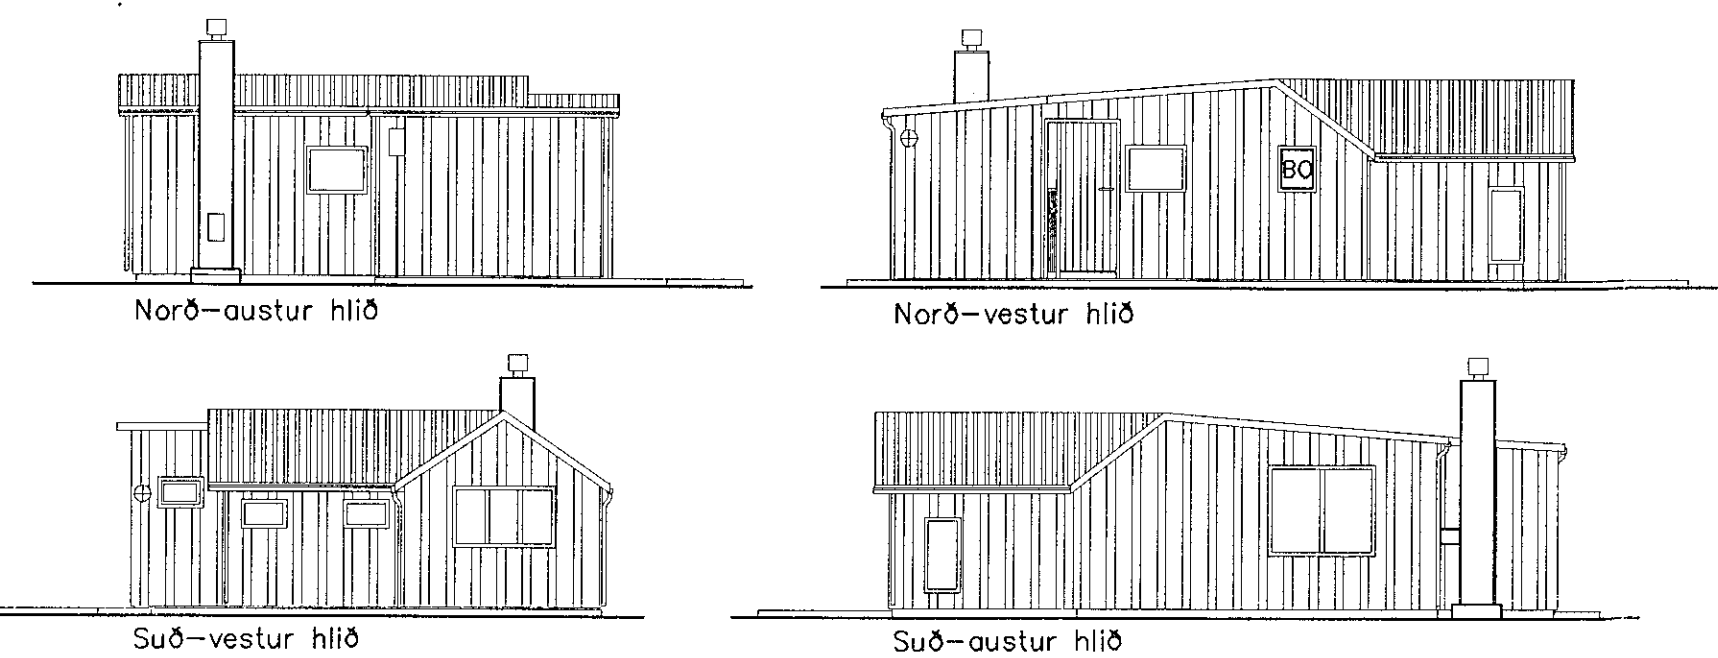

Snið A-A, 1:100

MATSHLUTI 01 flatarmál: 34,8 m²

BYGGINGARLÝSING:
 Sumarbústaður:
 Timburhús á steyptri undirstöðu
 Stafaklæðning að utan
 Panell að innan
 Einangrun þéttull 5 cm í gólfi
 10 cm í veggjum og 10 cm í þaki
 Bárufjárnspök

Í húsinu er handslokkvitæki við útgöngudyr

Í húsinu eru reykskynjarar af viðurkennðri gerð

Samþykkt þann
 02 JULI 2002
 Byggingaulltrúinn í Hafnarfirði
 F.h. Kristján Þórarinnsson



11.07.2002

TEKNIÞJÓNUSTAN SF Lágmúla 5-10B Reykjavík sími 581 3844 fax 581 4740 e-mail audunn@tth.is Kf. 270733-2559	Klifsholt-Sumarbúst. við Kaldárselsveg Grunnmynd, snið og útlit Afstöðumynd, skráningatafla	Hannað: _____	Dags: 6.'02
		Teikn: ÞG	Yfirfarið: _____
		Kvarði: 1/100/1000	
		Nr.: 02070-1	Blað: 1 Af: 2

Br. Dags. Breyting