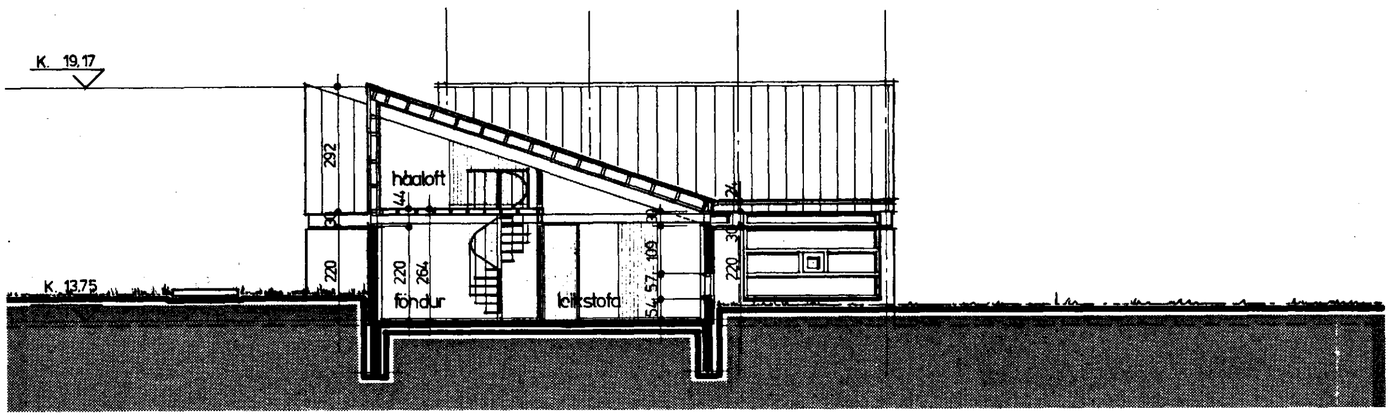

sneiðing d-d

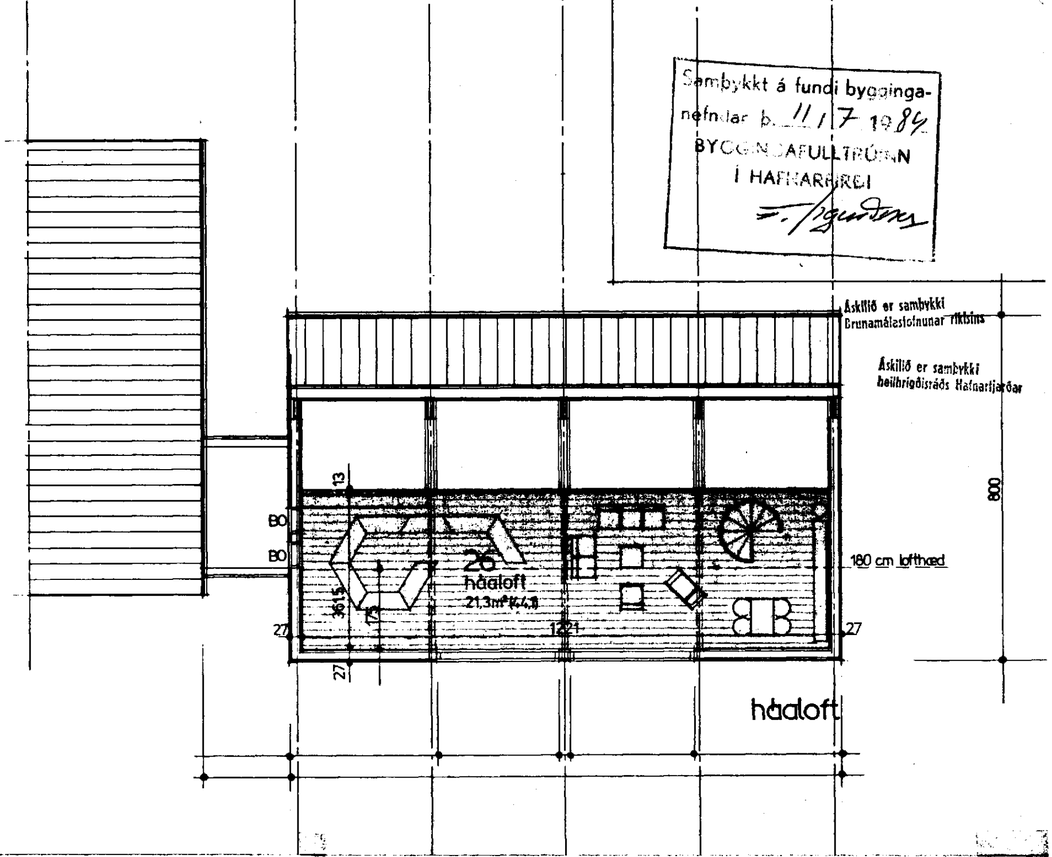

SAMÞYKKT 26/6 1984
SBR. BRÉF DAGS. 17/2 1983

BRUNAMÁLASTOFNUN RÍKISINS

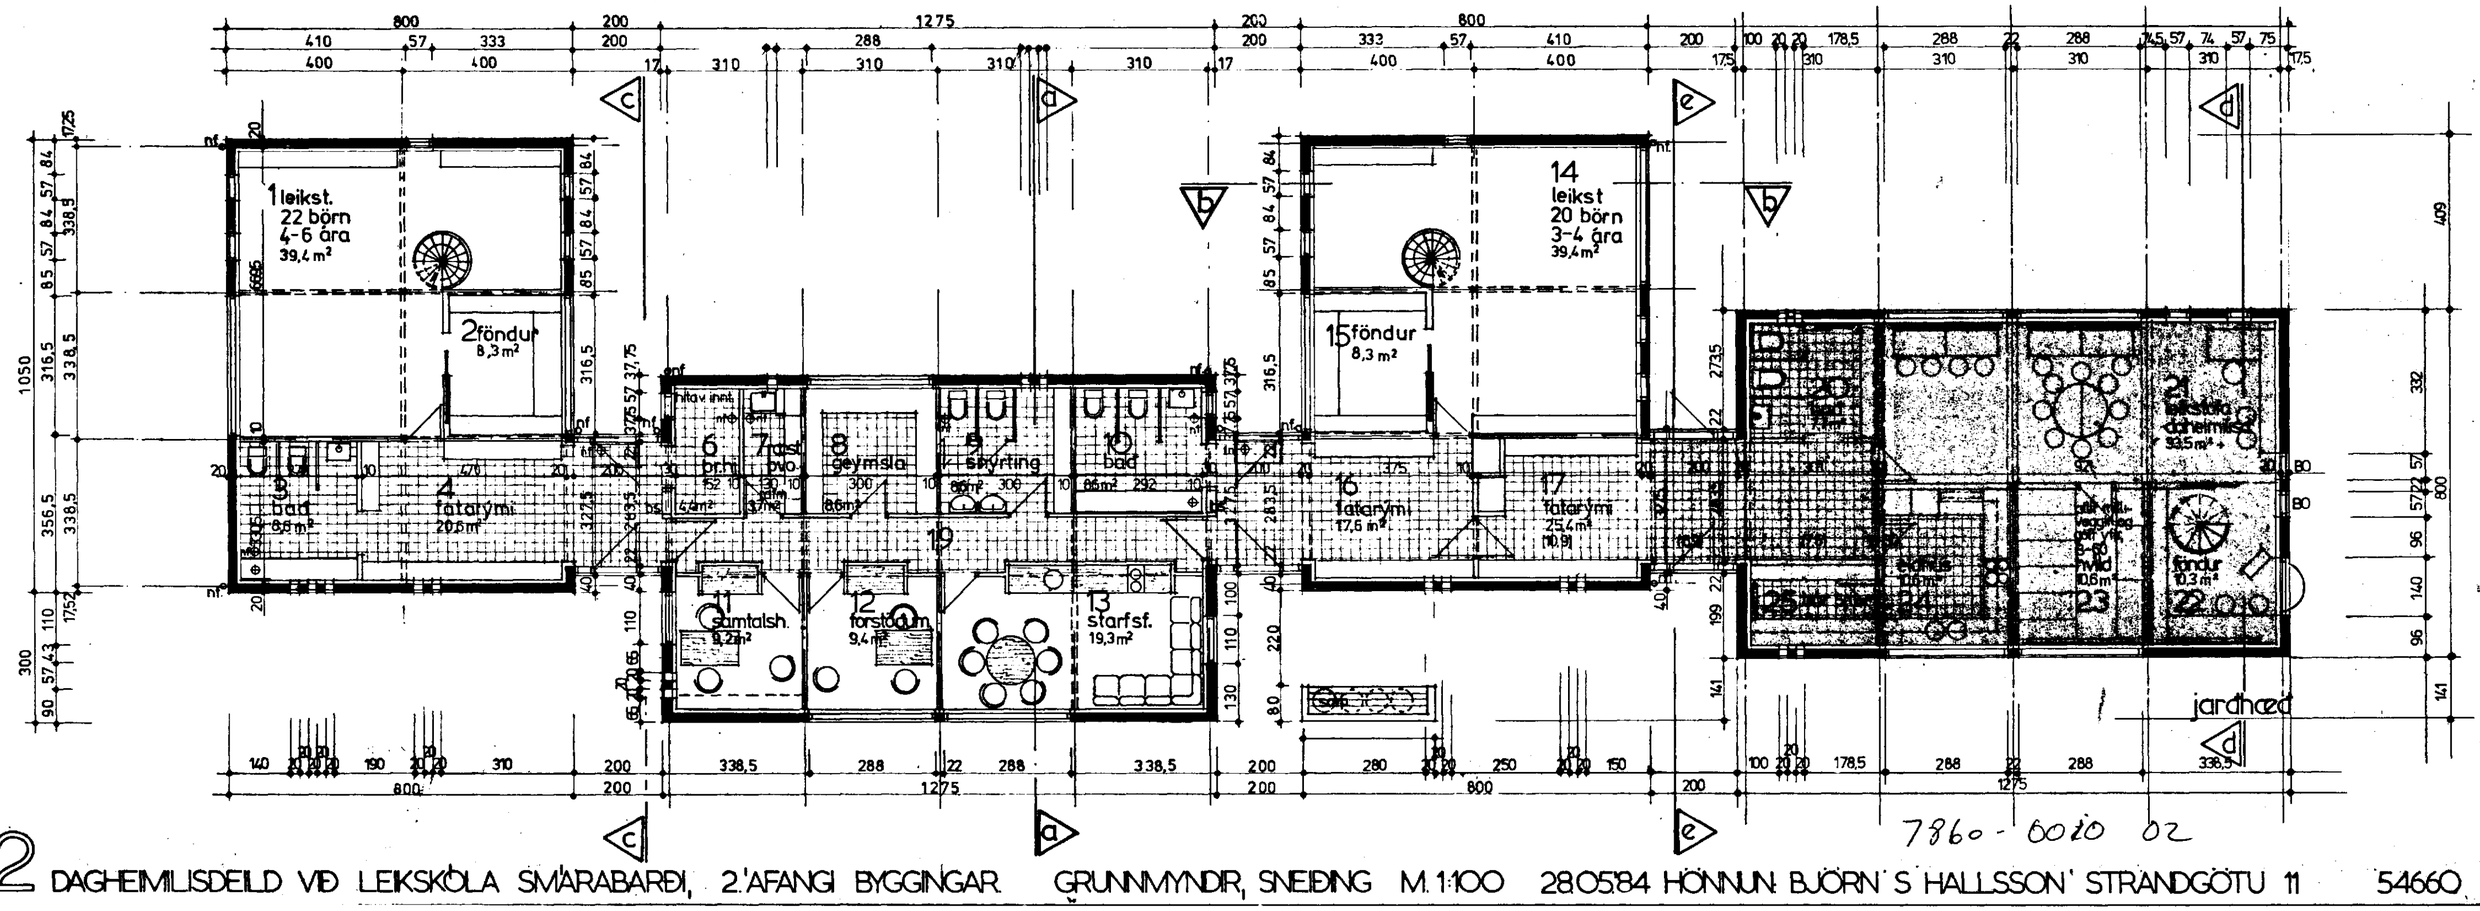

02 DAGHEIMILISDEILD VIÐ LEIKSKÓLA SMÁRABARÐI, 2.ÁFANGI BYGGINGAR GRUNNMYNDIR, SNEIÐING M. 1:100 28.05.84 HÖNNUN: BJÖRN S. HALLSSON, STRANDGÖTU 11 54660

7860-0020 02