



Samþykkt á fundi bygginga-  
nefndar þ. 17. 1984  
BYGGINGARULLTRÖNN  
Í HAFNARFIRDI  
*S. Jónsson*

Áskilið er samþykkið  
Brunamálaáætlunvar ríkisins

Áskilið er samþykkið  
heilbrigðisráðs Hafnarfjarðar

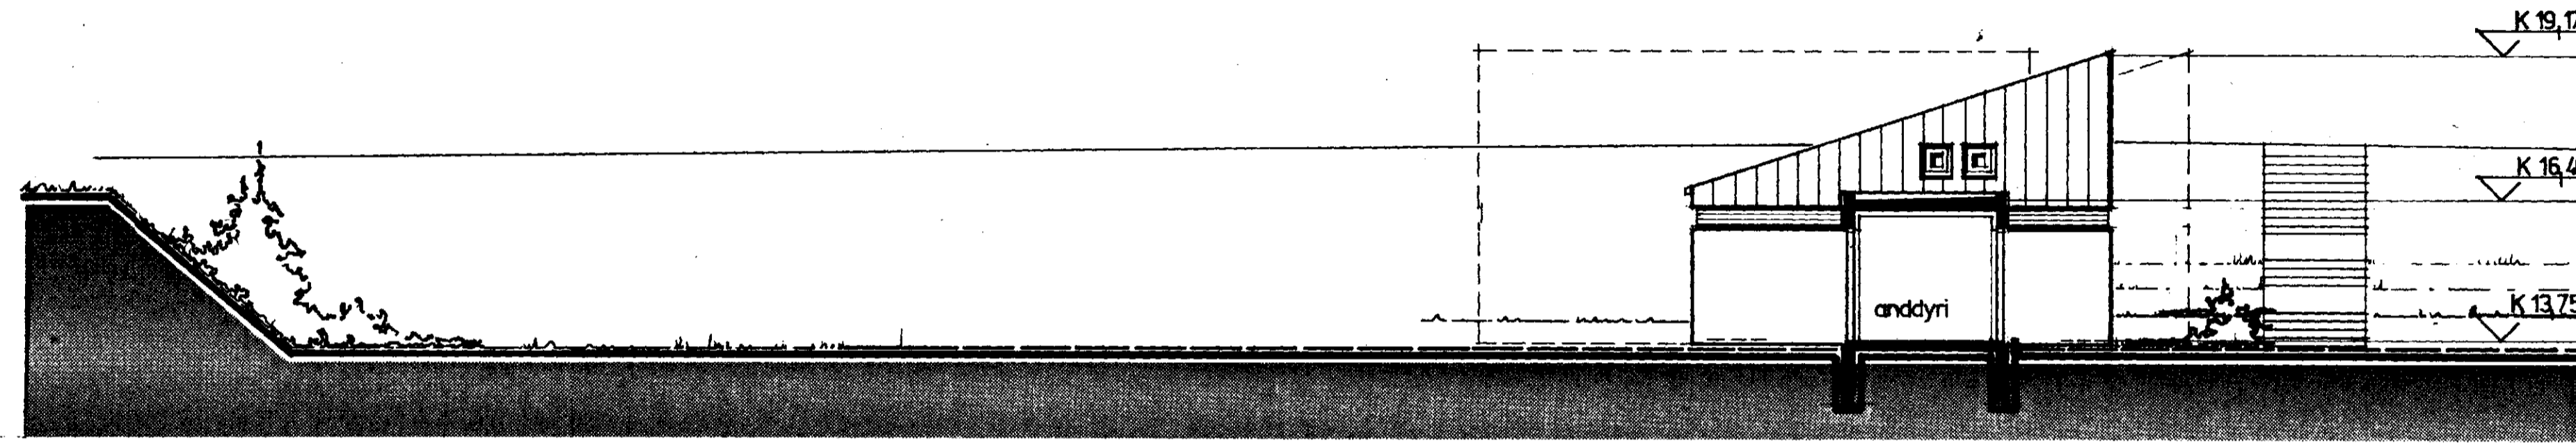

sneiding e-e

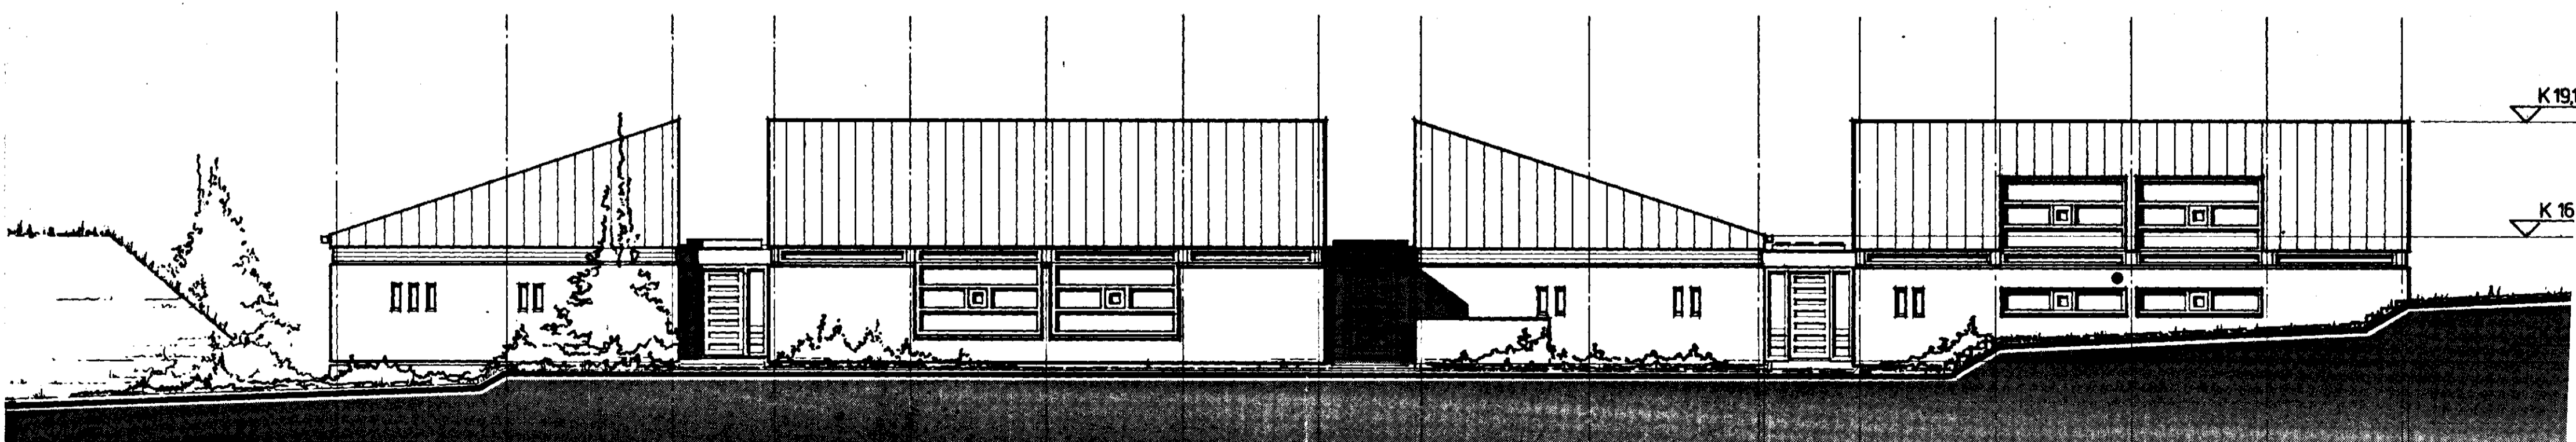

NORÐUR

1. áfangi

2. áfangi

7860-0010-02

04