


VERKMÖRK 2. AFANGA
TENGIST LÖGN FRÁ
1. AFANGA


Í EINANGRUN UNDIR LOFTI

HÁALOF T

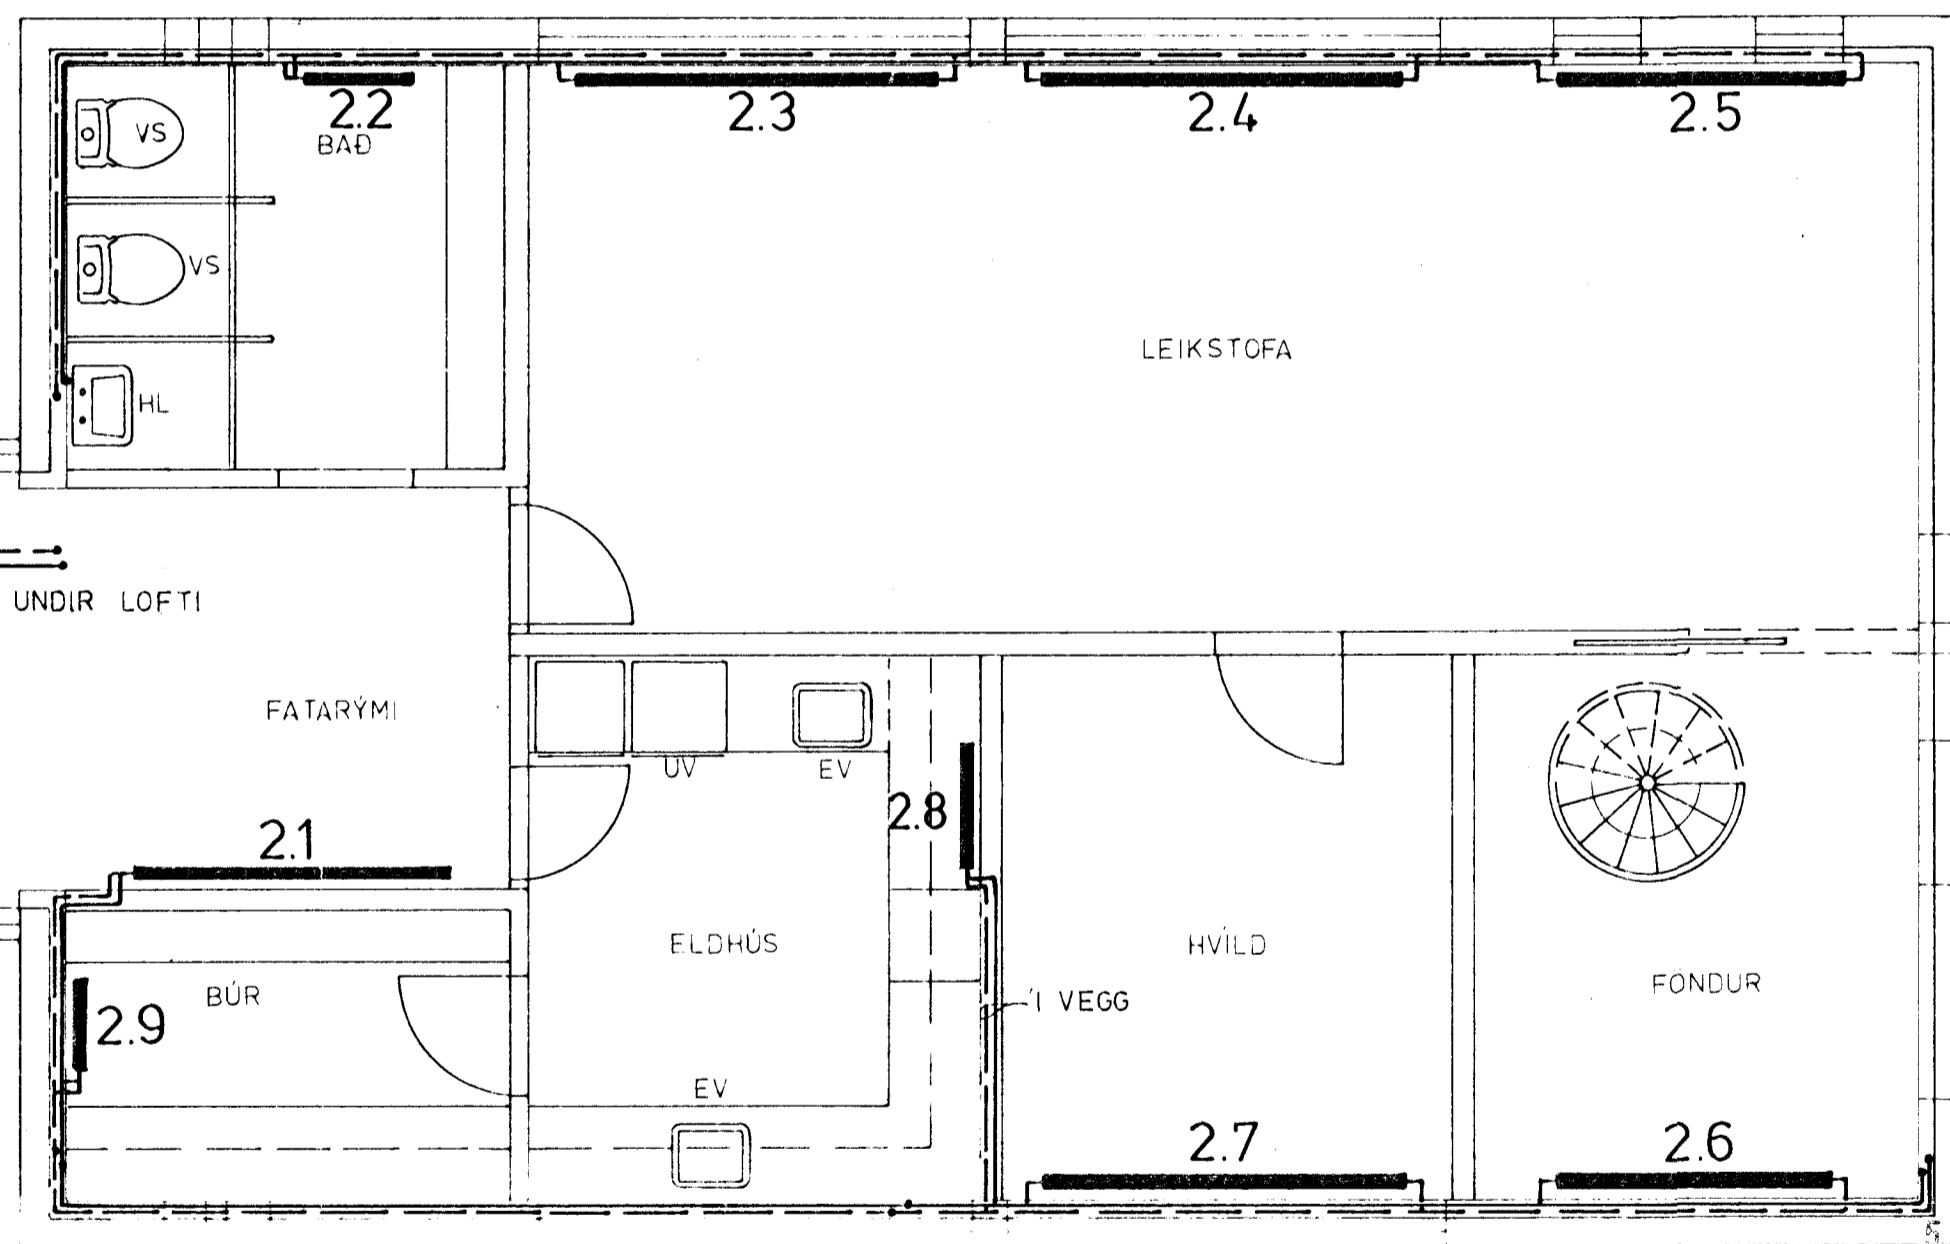

JARÐHÆÐ

SKÝRINGAR SJÁ TEIKNINGU NR. 2.0

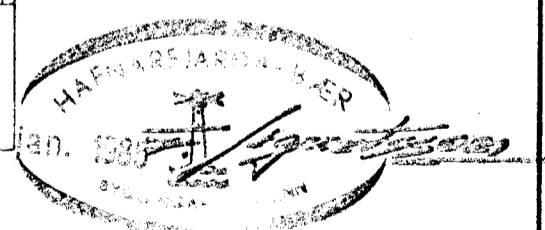

BÆJARVERKFRÆÐINGURINN Í HAFNARFIRÐI				
LEIKSKÓLI VIÐ SMÁRABARÐ 2. AFANGI		Mælikv. 1 : 50	Verk 83010	Teikn. nr 3.4
HITALÖGN GRUNNMYND		Hannað Teiknað <i>ll</i>	Yfirlarið Samb <i>ll</i>	Dags. SEPT. '84
VERKFRÆÐIÞJÓNUSTA JÓHANNIS G. BERGPÓRSSONAR h/f.				
VERKFR MVFI		HAFNARFIRÐI - SIMAR 53315 OG 50241		