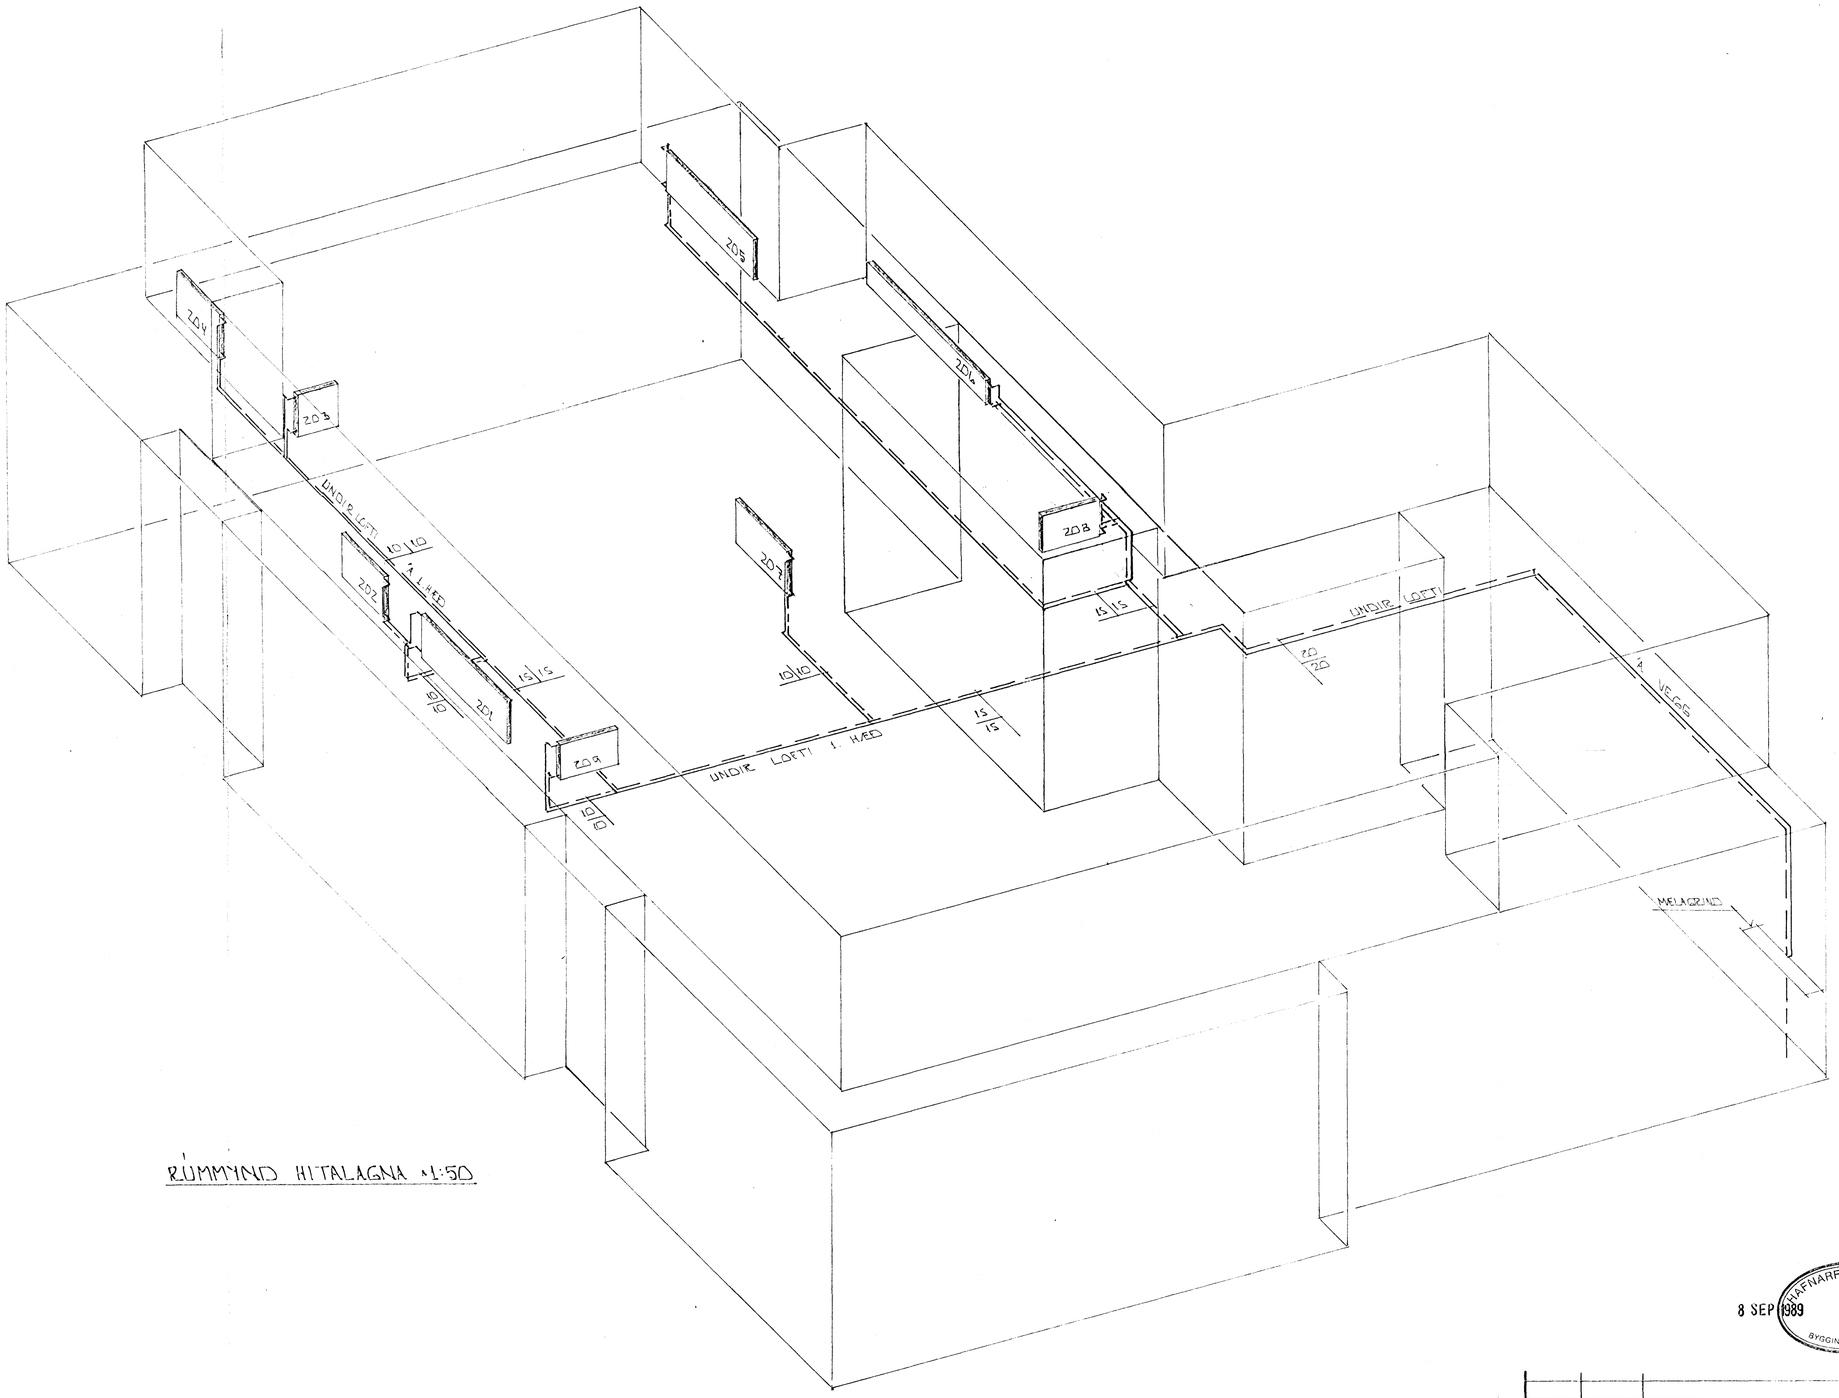

RÚMMYND HITALAGNA M:50

8 SEP 1989
HAFNARFJARÐARBÆR
BYGGINGAFULLTRÚINN

BR.NR.	DAGS.	EÐLI BREYTINGAR	SIGN.

SMÁRABARÐ 2 HAFNARFIRÐI
HITALAGNIR, RÚMMYND

MÆLIKV. M:50

SIGURÐUR ÞORLEIFSSON TÆKNIFRÆÐINGUR F.T.F.I.
STRANDGÖTU 11 HAFNARFIRÐI SÍMI 54751

DAGS.	AG. 89
HANNAÐ	
TEIKNAÐ	
VERK NR.	8937
BLAÐ NR.	2.-01