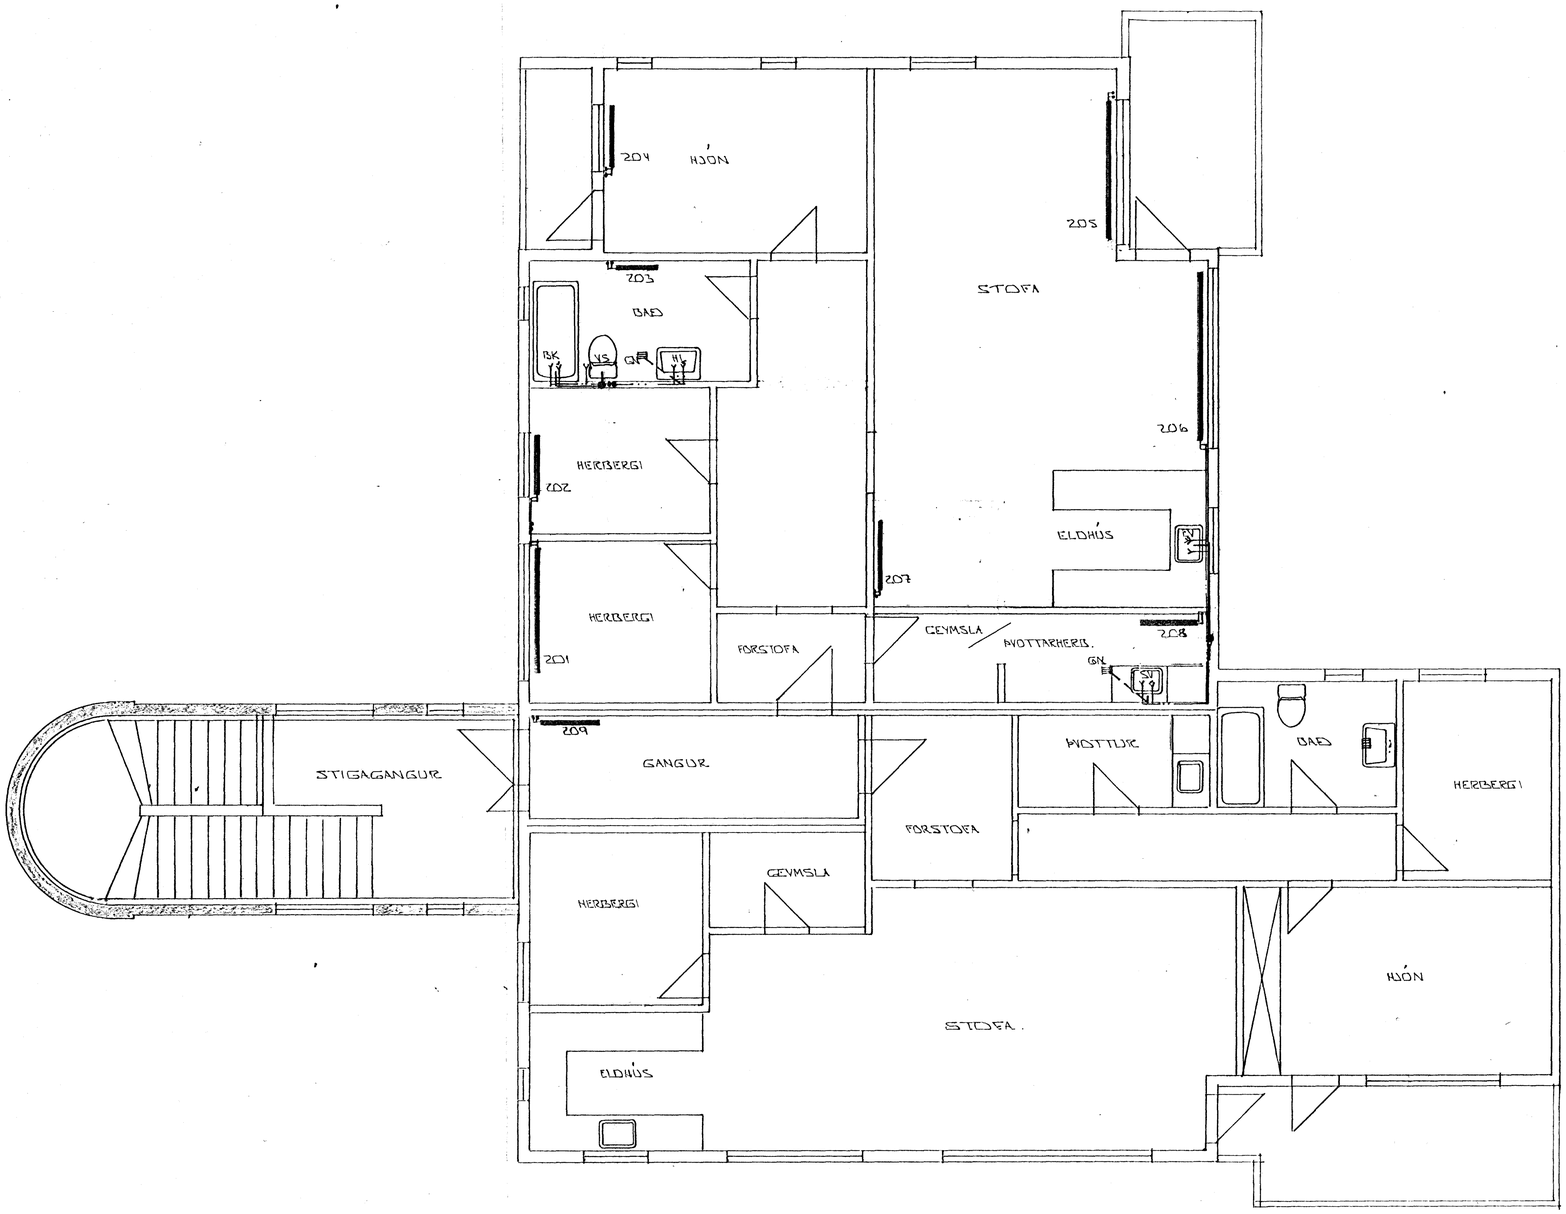


GRUNNMYND 2. HÆÐAR 1:50

8 SEP 1989 HAFNARFJARÐARBÆR BYGGINGAFULLTRÚINN

| BR.NR. | DAGS | EÐLI BREYTINGAR | SIGN. |
|---|---|---|---|
| | | | |

SMÁRABARÐ 2 HAFNARFIRÐI

HITA- VATNS- OG FRÁRENNSLISLAGNIR.

MÆLIKV. 1:50

SIGURÐUR ÞORLEIFSSON TÆKNIFRÆÐINGUR F.T.F.Í.
STRANDGÖTU 11 HAFNARFIRÐI SÍMI 54751

DAGS.
HANNAÐ
TEIKNAÐ
VERK NR.
BLAÐ NR. 2-01